




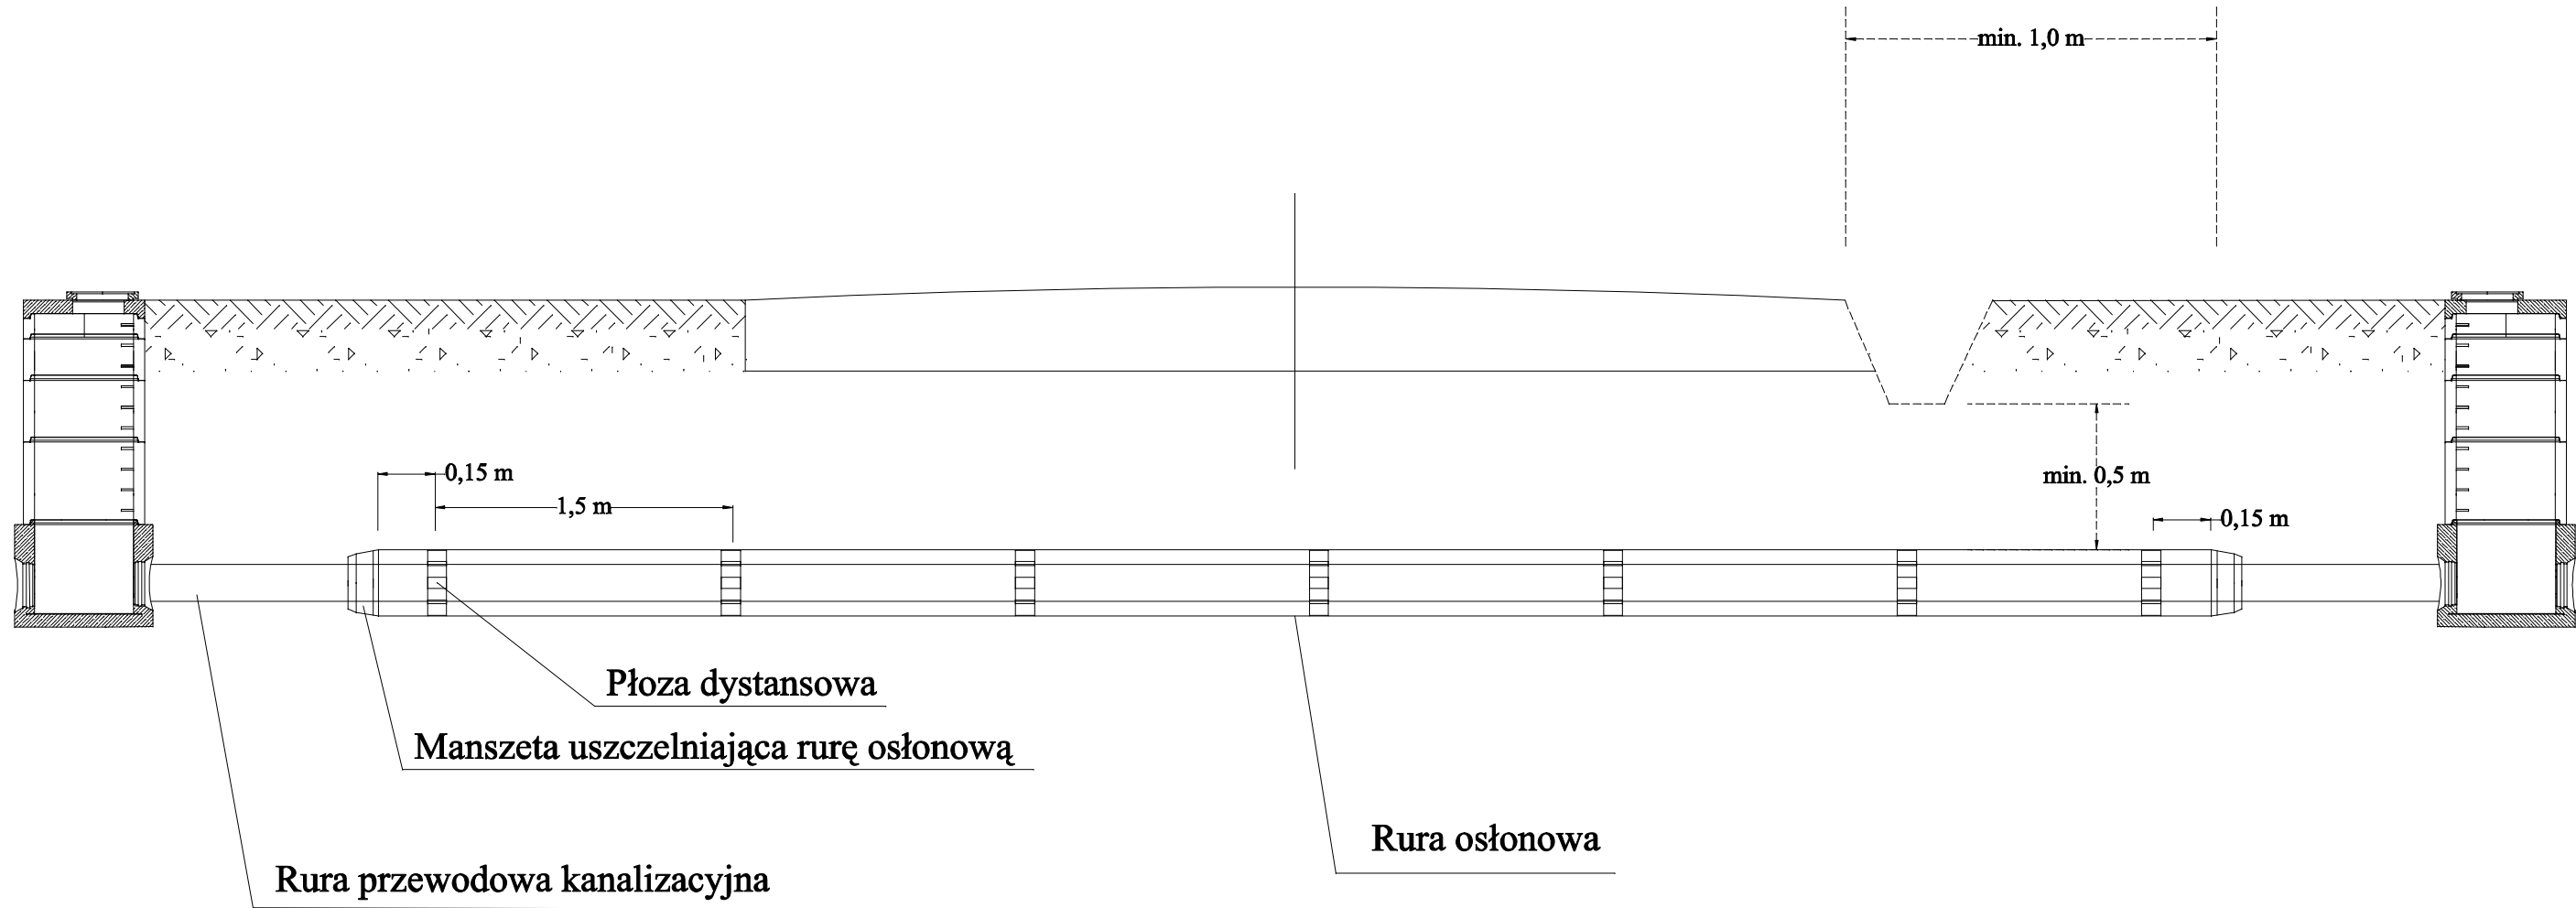

Projekt	SIEĆ KANALIZACJI SANITARNEJ Z PRZYŁĄCZAMI - ZAD. III, ETAP I				
Adres obiektu	BRZUSTÓW; GM. GARBATKA-LETNISKO				
Rysunek	SCHEMAT PRZEJŚCIA RUROCIĄGIEM POD DROGĄ				
Branda	SANITARNA			SKALA	
Funkcja	Imię i nazwisko	Nr uprawnień	Podpis	Nr rysunku	
Projektant	mgr inż. PAWEŁ BOBROWSKI	MAZ/0201/POOS/07			
Kreślił	mgr inż. PAWEŁ RĘDZIŃSKI			22	
PRAWA AUTORSKIE ZASTRZEŻONE			Data: 06.2009 r.	Strona:	

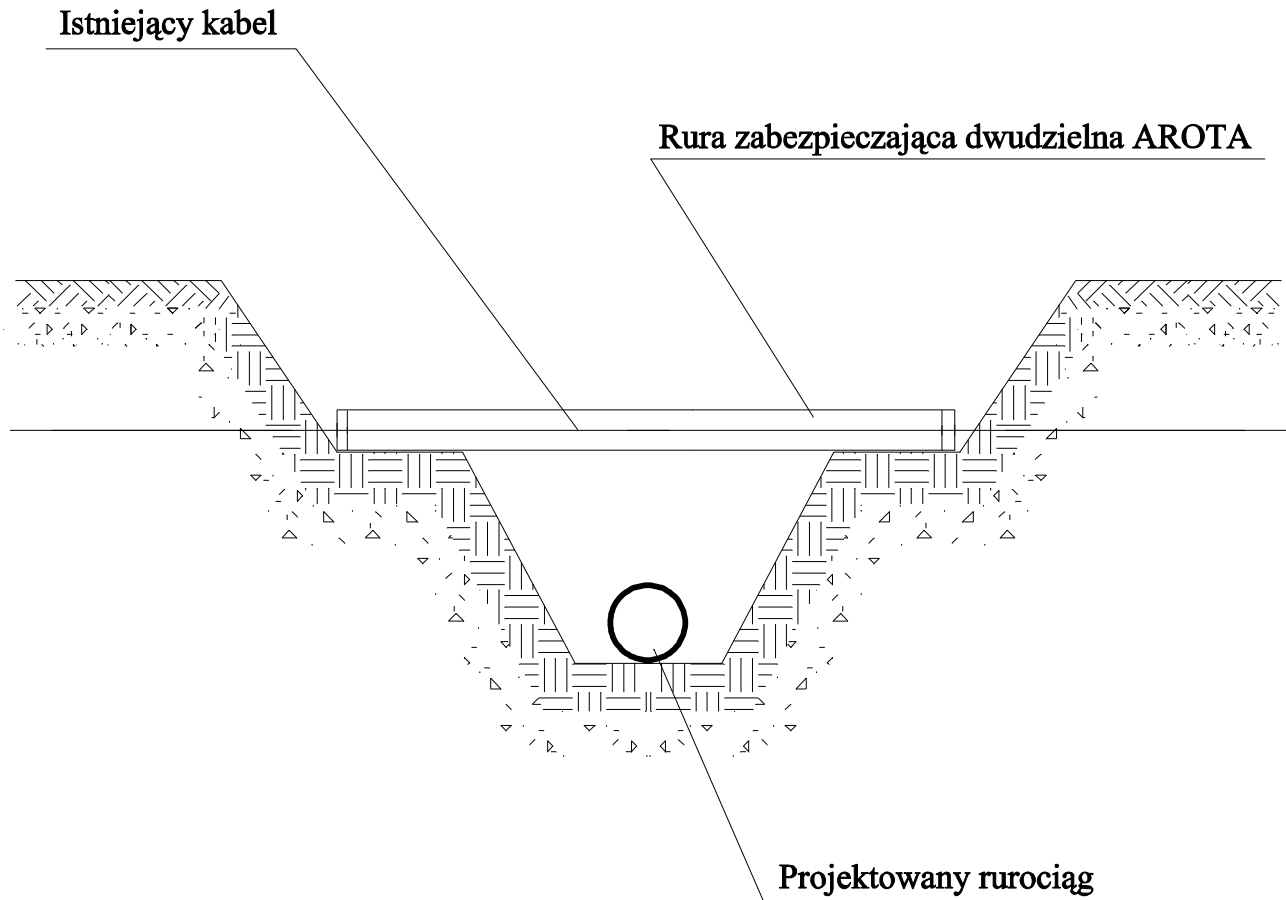

Projekt	SIEĆ KANALIZACJI SANITARNEJ Z PRZYŁĄCZAMI - ZAD. III, ETAP I				
Adres obiektu	BRZUSTÓW; GM. GARBATKA-LETNISKO				
Rysunek	SCHEMAT SKRZYŻOWANIA Z KABŁEM TELEFONICZNYM I ENERGETYCZNYM				
Branda	SANITARNA			SKALA	
Funkcja	Imię i nazwisko	Nr uprawnień	Podpis	Nr rysunku	
Projektant	mgr inż. PAWEŁ BOBROWSKI	MAZ/0201/POOS/07			
Kreślił	mgr inż. PAWEŁ RĘDZIŃSKI			23	
PRAWA AUTORSKIE ZASTRZEŻONE			Data: 06.2009 r.	Strona:	

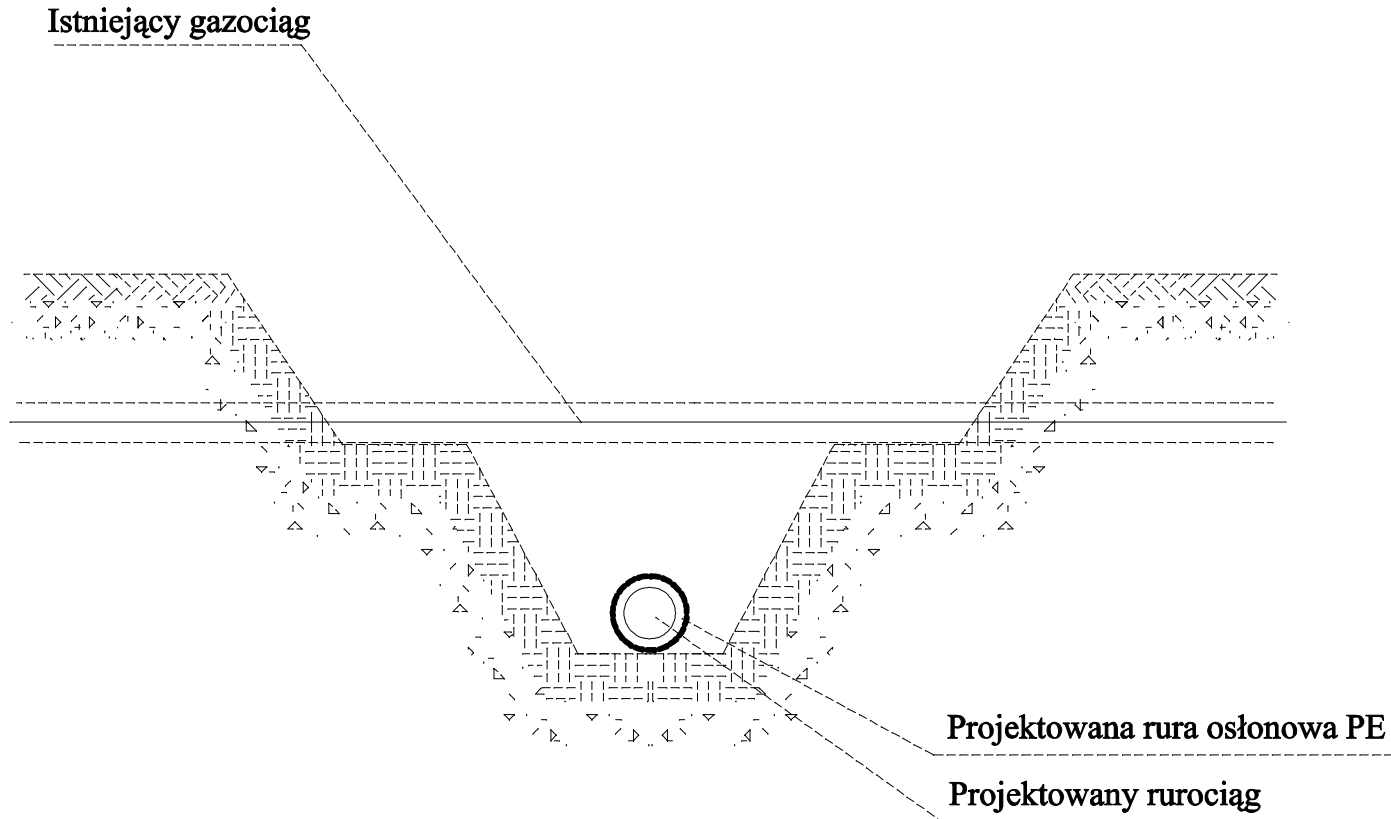

Projekt	SIEĆ KANALIZACJI SANITARNEJ Z PRZYŁĄCZAMI - ZAD. III, ETAP I				
Adres obiektu	BRZUSTÓW; GM. GARBATKA-LETNISKO				
Rysunek	SCHEMAT SKRZYŻOWANIA Z GAZOCIĄGIEM				
Branda	SANITARNA			SKALA	
Funkcja	Imię i nazwisko	Nr uprawnień	Podpis	Nr rysunku	
Projektant	mgr inż. PAWEŁ BOBROWSKI	MAZ/0201/POOS/07			
Kreślił	mgr inż. PAWEŁ RĘDZIŃSKI			24	
PRAWA AUTORSKIE ZASTRZEŻONE			Data: 06.2009 r.	Strona:	