


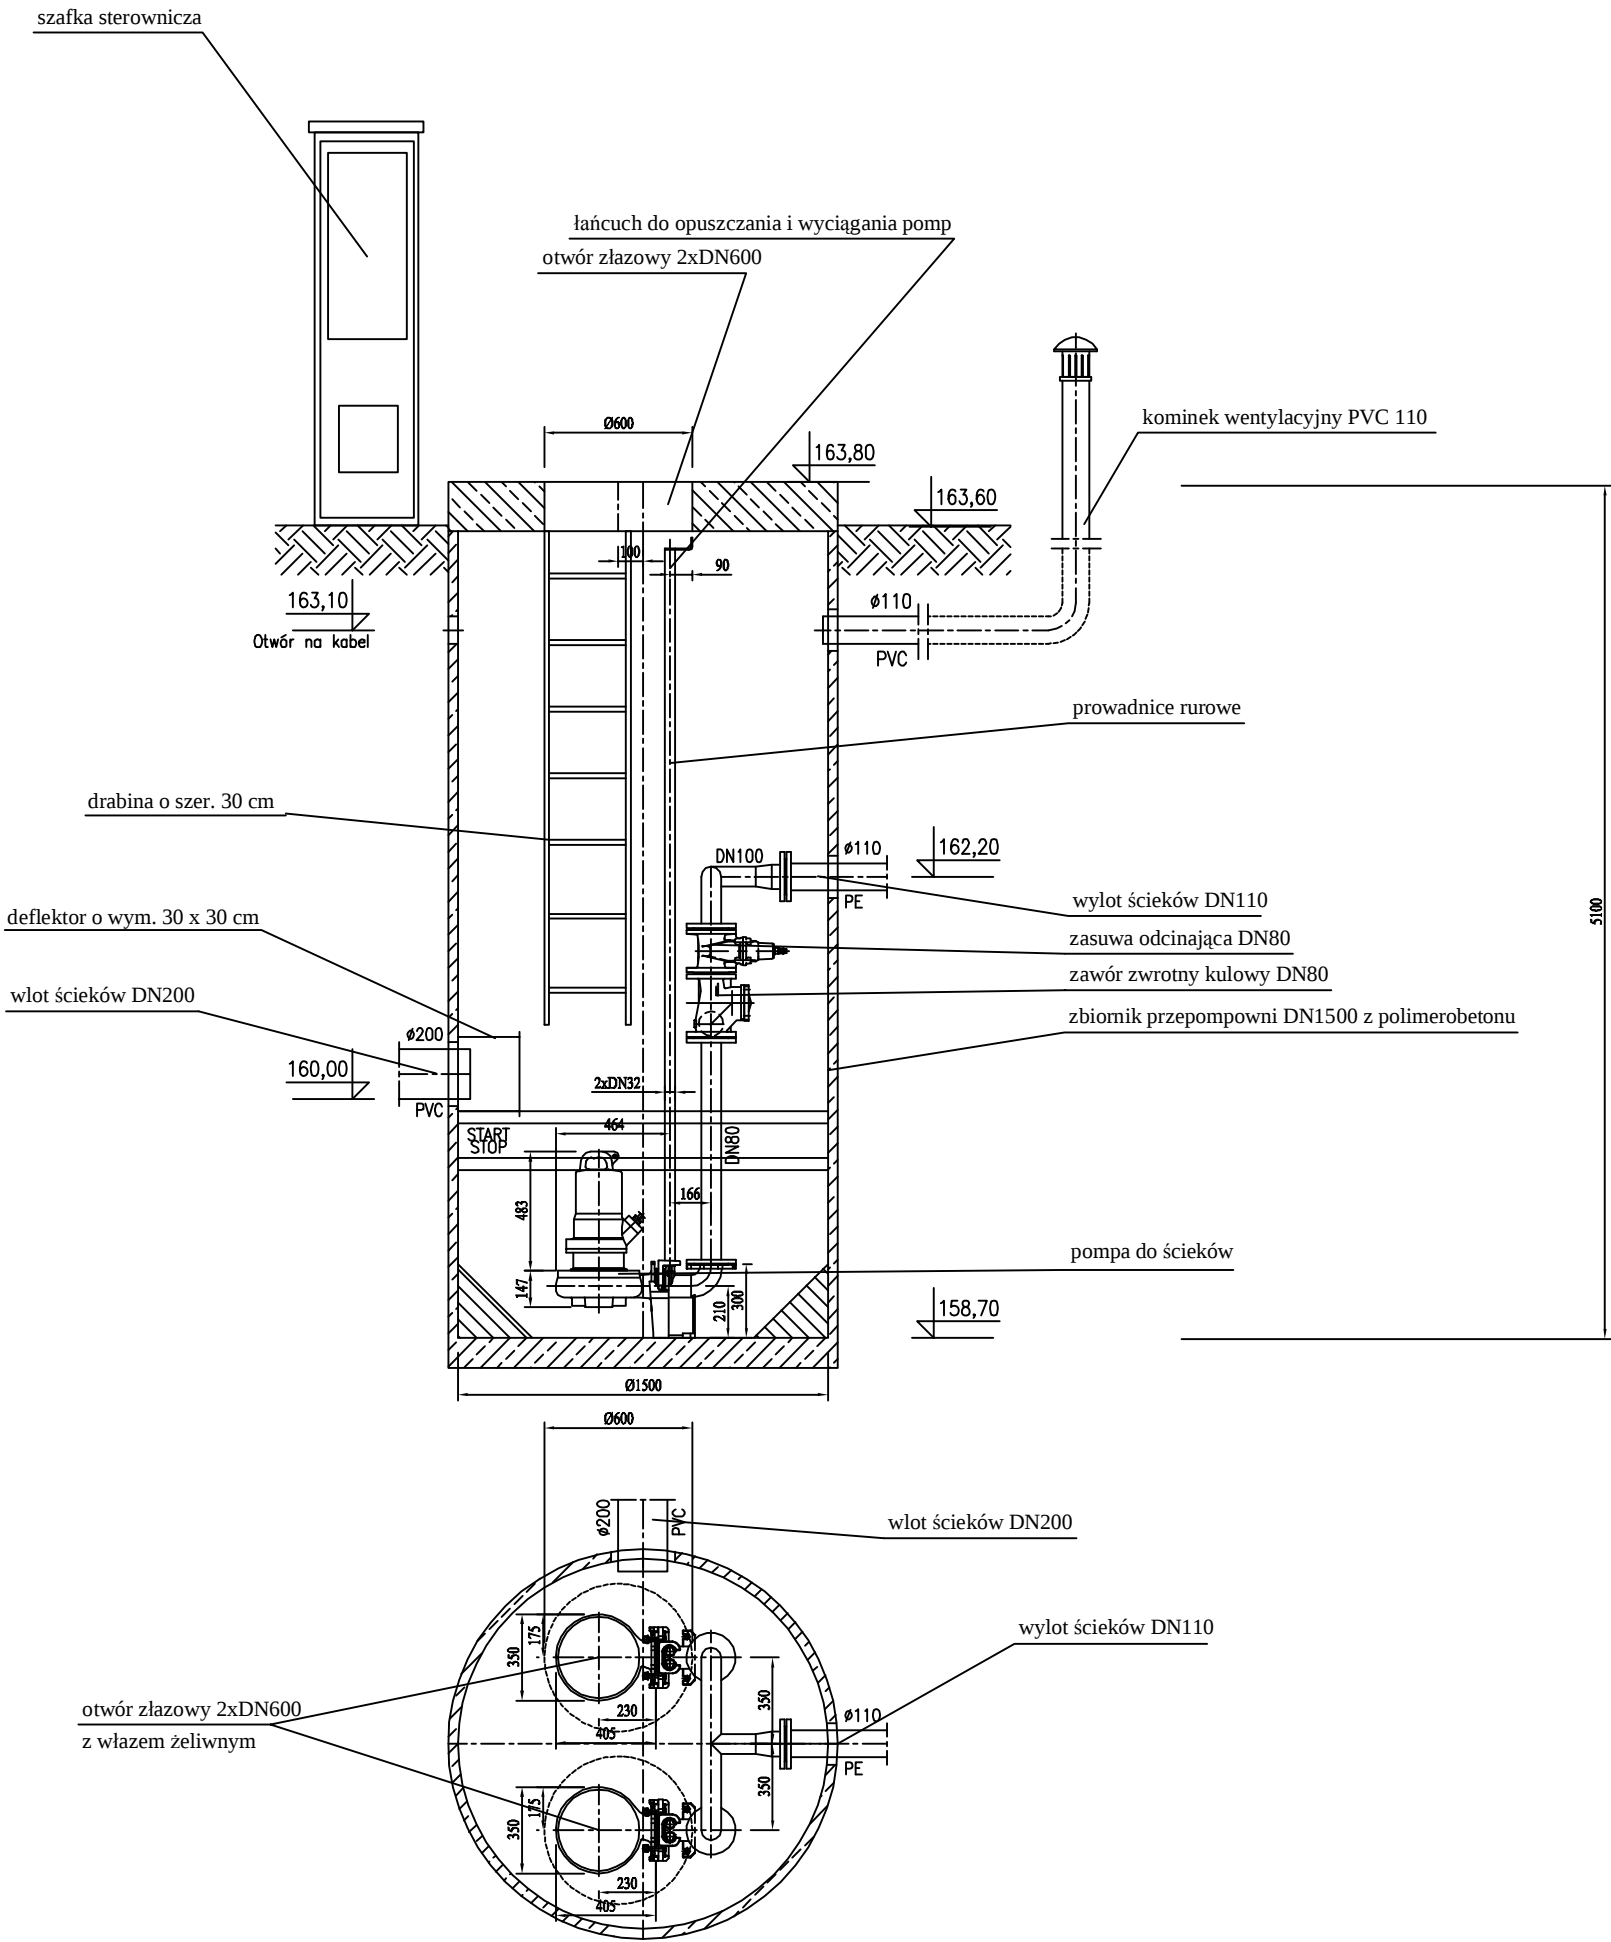

Projekt	SIEĆ KANALIZACJI SANITARNEJ Z PRZYŁĄCZAMI - ZADANIE III. ETAP I		
Adres obiektu	BRZUSTÓW, GM. GARBATKA-LETNISKO		
Rysunek	SCHEMAT PRZEPOMPOWNI ŚCIEKÓW P		
Branża	SANITARNA		SKALA
Funkcja	Imię i nazwisko	Nr uprawnień	Nr rysunku
Projektant	mgr inż. PAWEŁ BOBROWSKI	MAZ.0201/POOS.07	12
Kreślił	mgr inż. PAWEŁ RĘDZIŃSKI		
PRAWA AUTORSKIE ZASTRZEŻONE		Data: 06.2009 r.	Strona: