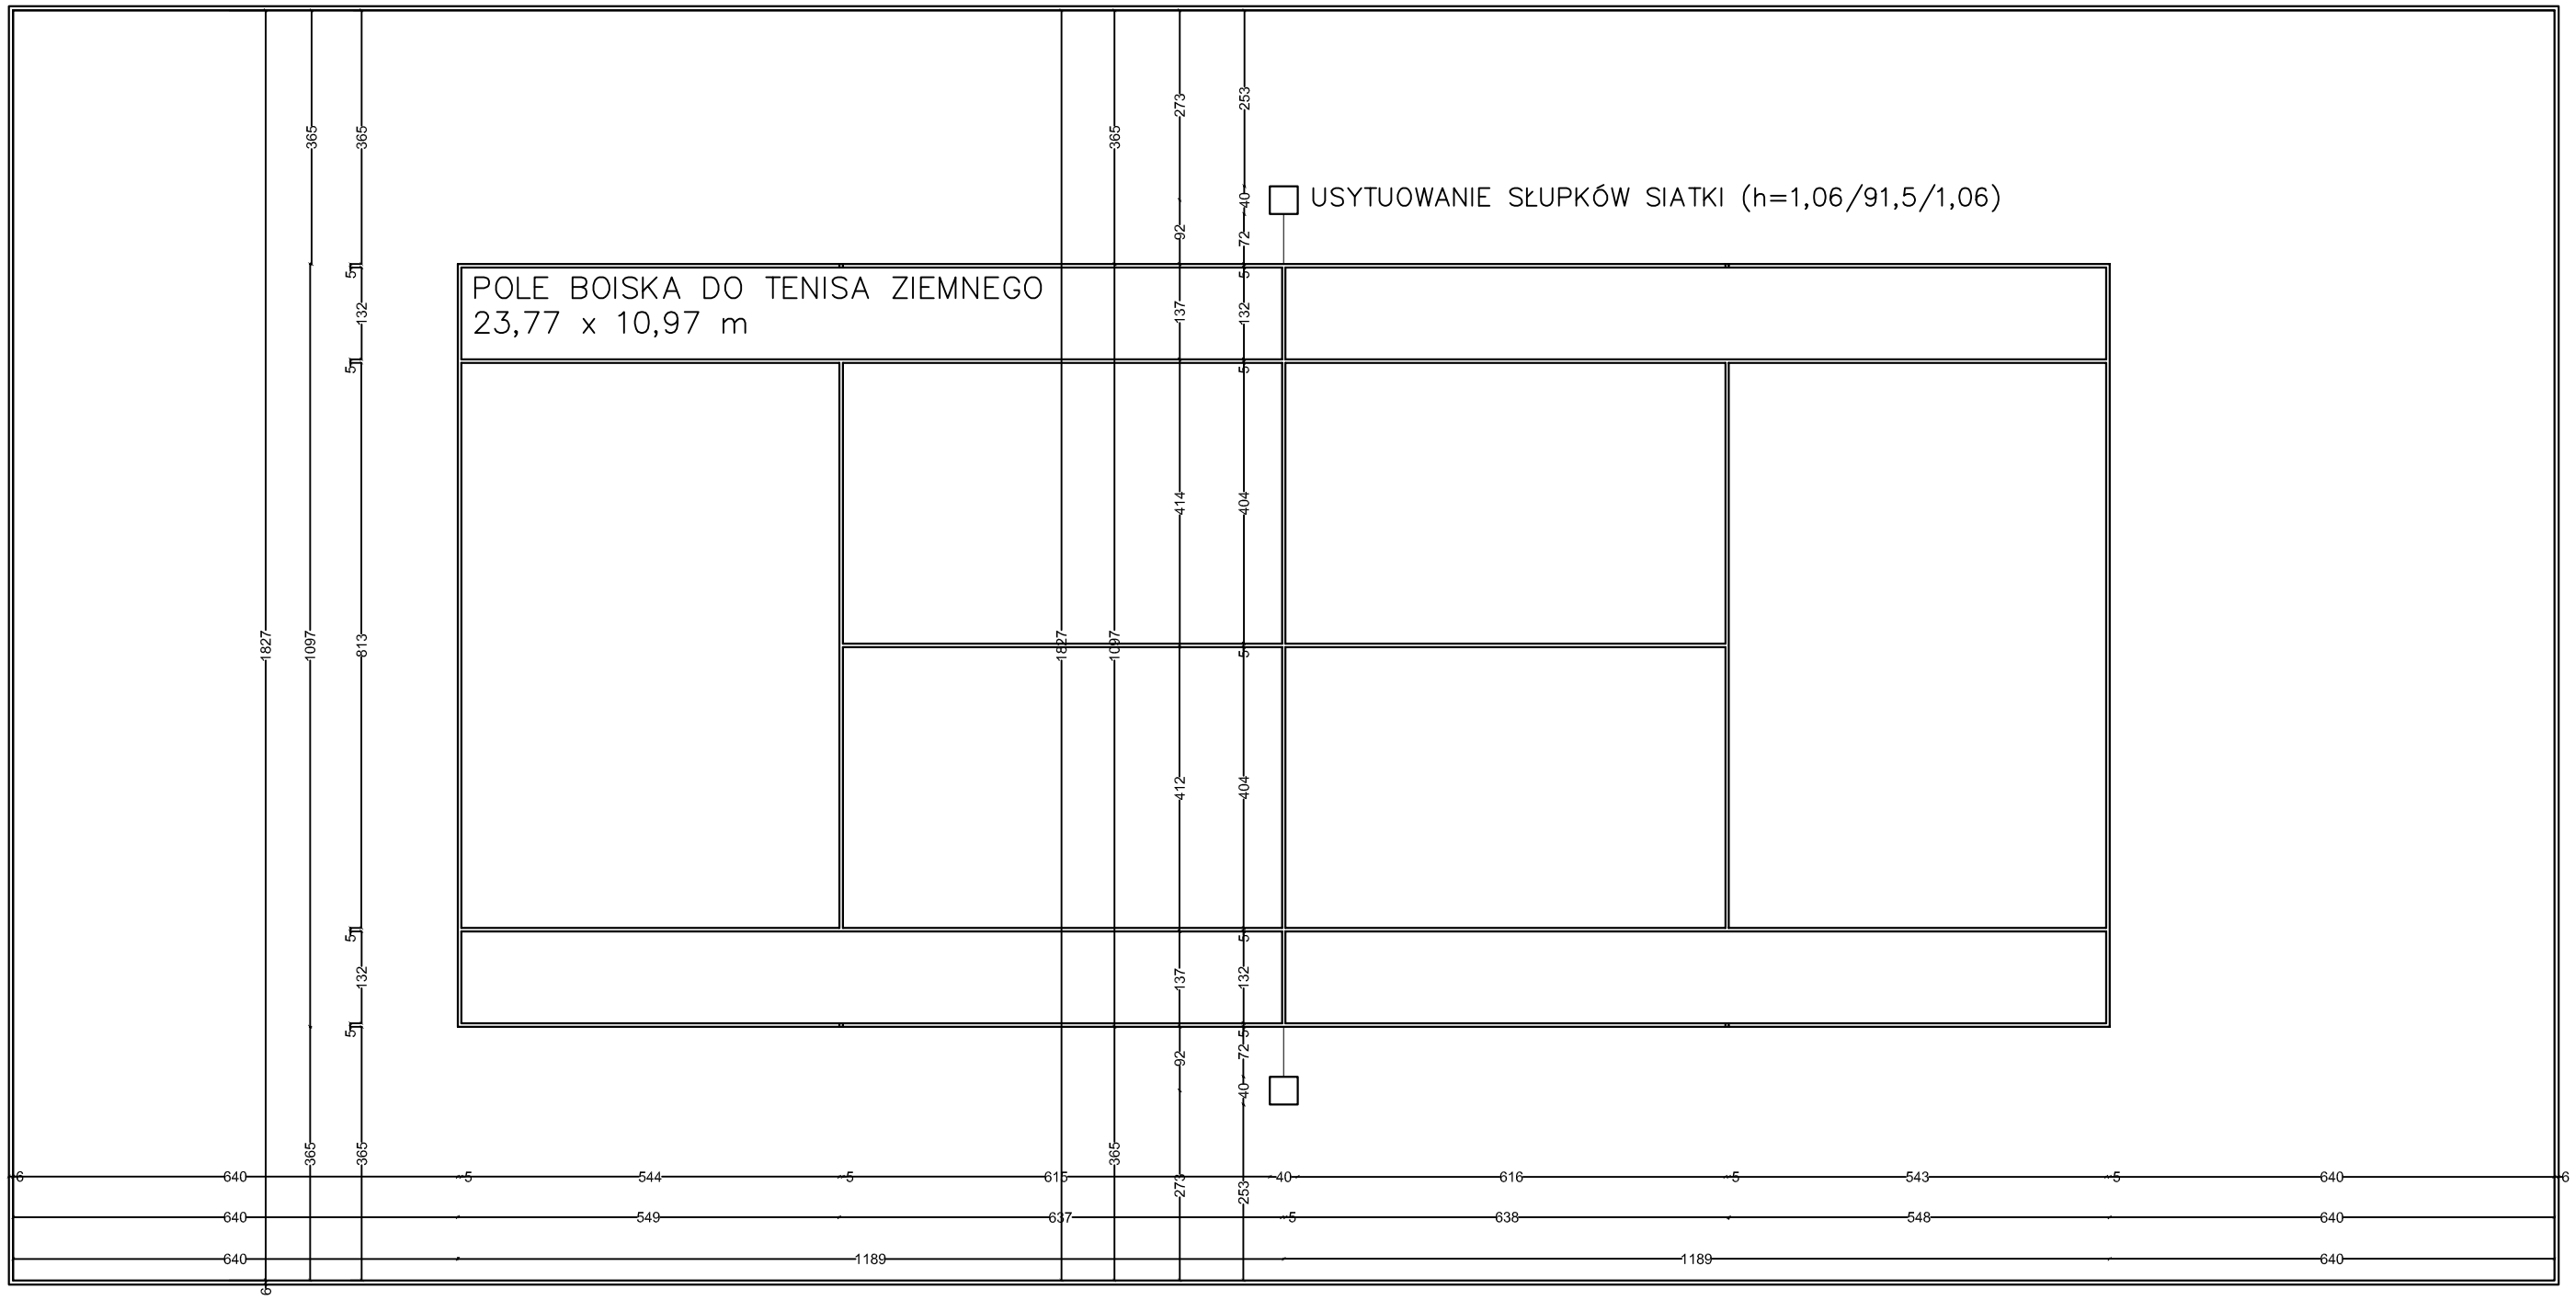

UWAGI:

1. W przypadku niejasności porozumieć się z projektantem. Propozycje zmian konsultować z projektantem
2. Linie pola gry zgodnie z projektem
3. Warstwy nawierzchnii zgodnie z projektem
4. Wymiary w cm, spadki w %, rzędne terenowe w m n.p.m.

AUTOR OPRACOWANIA:	NAZWA INWESTYCJI:	PROJEKTANT:	PODPIS:	NAZWA RYSUNKU:
Gardenia Sp.z o.o. ul.Świętokrzyska 30/63 00–116 Warszawa tel. 22 831 19 29	Budowa kortu tenisowego z ogrodzeniem	mgr inż. arch. kraj. Maja Bilska		Wymiarowanie linii kortu tenisowego i usytuowanie słupków siatki
	ADRES INWESTYCJI: Garbatka – Letnisko, ul.Z.Sztobryn	OPIS ZMIANY:	REWIZJA:	
	INWESTOR: Gmina Garbatka – Letnisko ul.Skrzyńskich 1, 26–930 Garbatka–Letnisko			
	FAZA: Projekt wykonawczy			

NR RYSUNKU:				
Faza:	Index:	Branża:	Numer:	Rewizja:
PW	DKT	A	002	00

SKALA:	1:100
DATA OPRACOWANIA:	08.2012
DATA REWIZJI:	–

Wszystkie prawa autorskie dotyczące tego rysunku jak i całego projektu są własnością Gardenia Sp. z o.o. Niniejszy rysunek jest wydany pod warunkiem iż nie będzie kopiowany ani udostępniany bez uzgodnienia z Gardenia Sp. z o.o.