



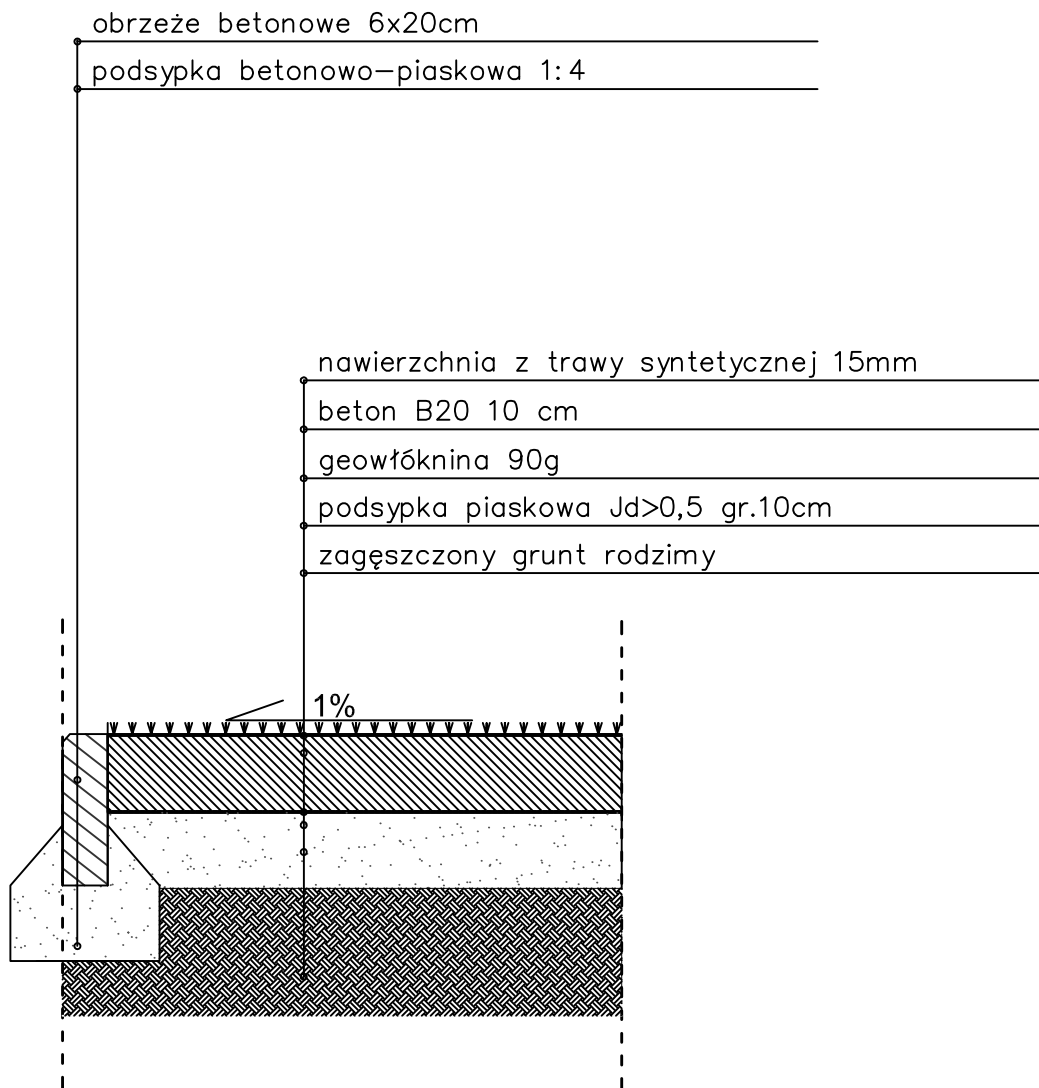

AUTOR OPRACOWANIA:

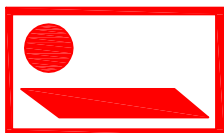

Gardenia Sp. z o.o.
ul. Świętokrzyska 30/63
00-116 Warszawa
tel. 22 831 19 29

NAZWA INWESTYCJI:

Budowa kortu tenisowego z
ogrodzeniem

ADRES INWESTYCJI:

Garbatka - Letnisko, ul. Z. Sztobryn

INWESTOR:

Gmina Garbatka - Letnisko
ul. Skrzyńskich 1,
26-930 Garbatka-Letnisko

FAZA:

Projekt wykonawczy

PROJEKTANT:

mgr inż. arch. kraj.
Małgorzata Bilka

PODPIS:

OPIS ZMIANY:

REWIZJA:

NAZWA RYSUNKU:

Przekrój nawierzchni akrylowej

NR RYSUNKU:

Faza: Index: Branża: Numer: Rewizja:

PW DKT A 003 00

SKALA:

1:10

DATA OPRACOWANIA:

08.2012

DATA REWIZJI:

—

Wszystkie prawa autorskie dotyczące tego rysunku jak i całego projektu są własnością Gardenia Sp. z o.o. Niniejszy rysunek jest wydany pod warunkiem iż nie będzie kopiowany ani udostępniany bez uzgodnienia z Gardenia Sp. z o.o.