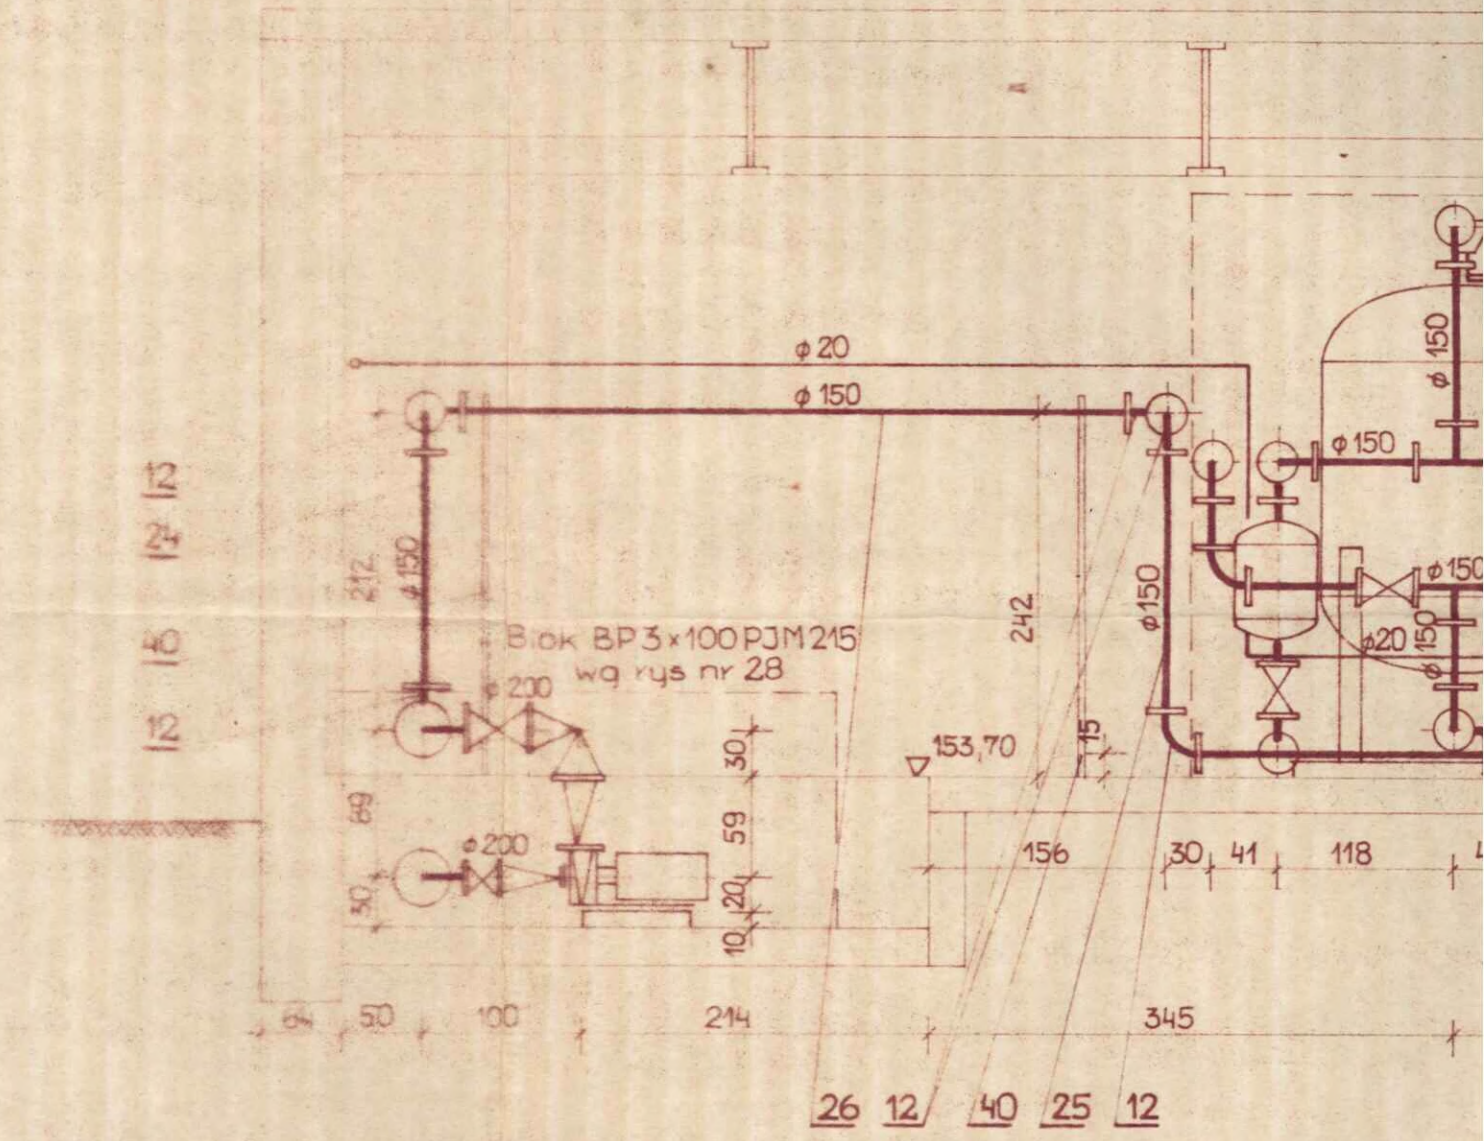
ϕ 20
ϕ 150
ϕ 150
ϕ 150
ϕ 150
ϕ 150
ϕ 20
ϕ 150
ϕ 200
ϕ 200
Blok BP 3×100 PJM 215
wg rys nr 28
153,70
242
212
69
50
30
59
20
10
15
156
30
41
118
64
50
100
214
345
12
24
40
12
26
12
40
25
12

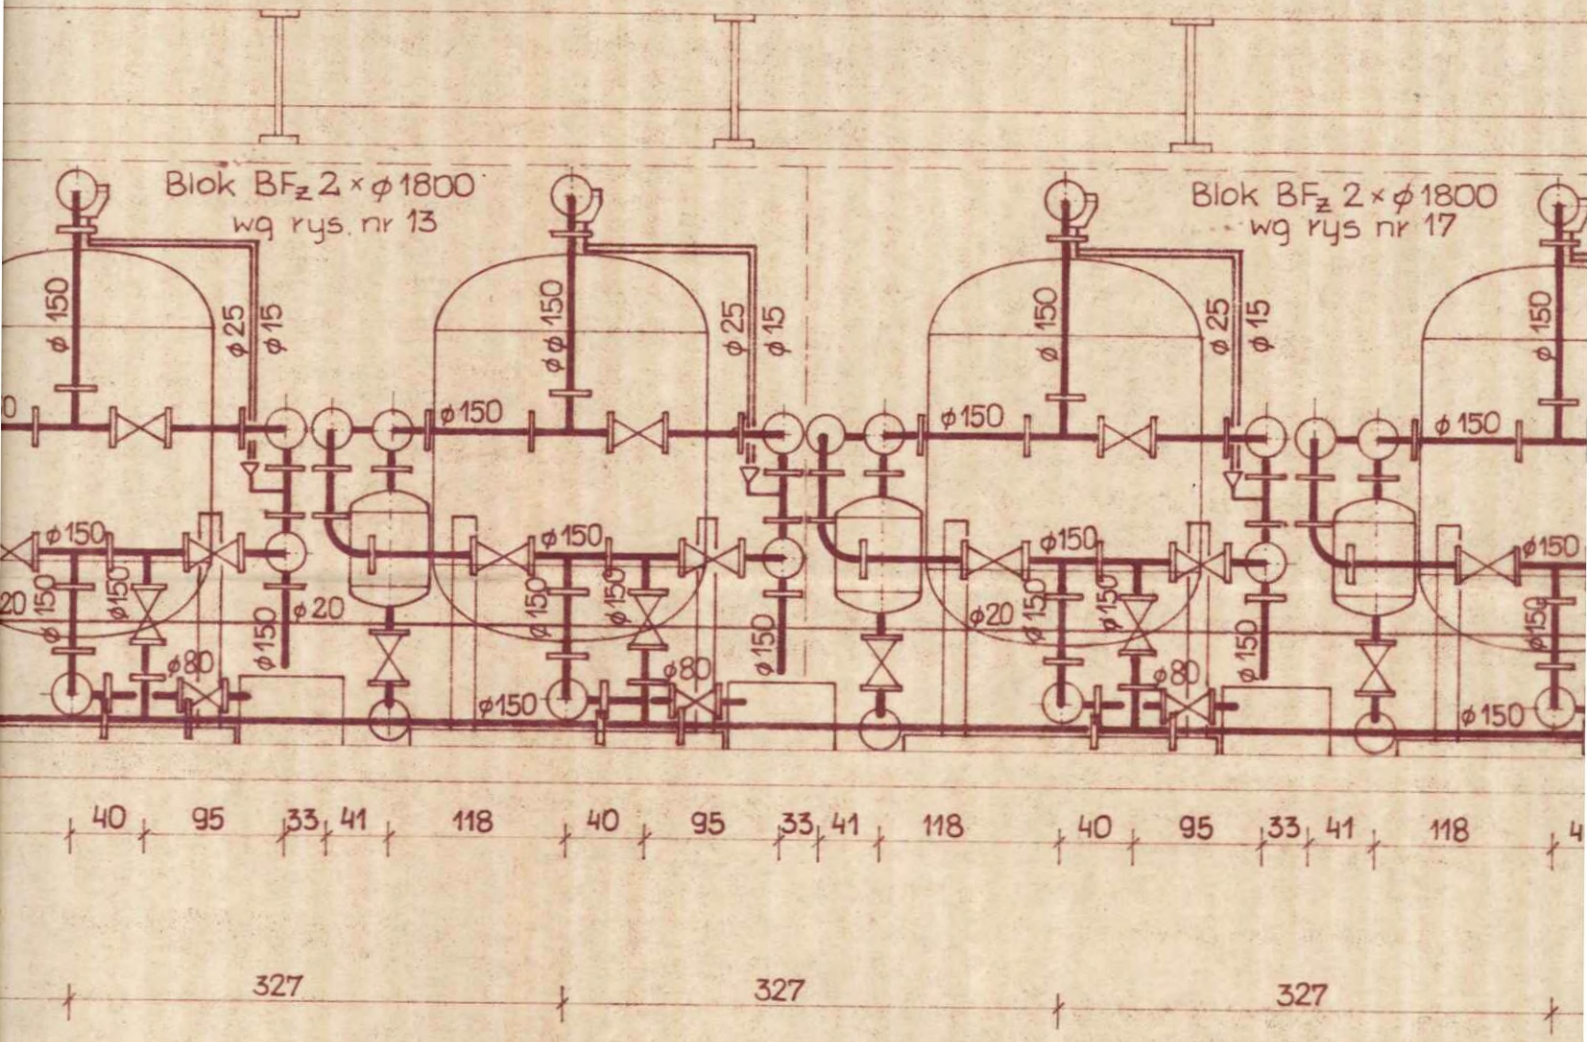

40 95 33 41 118 40 95 33 41 118 40 95 33 41 118

327 327 327

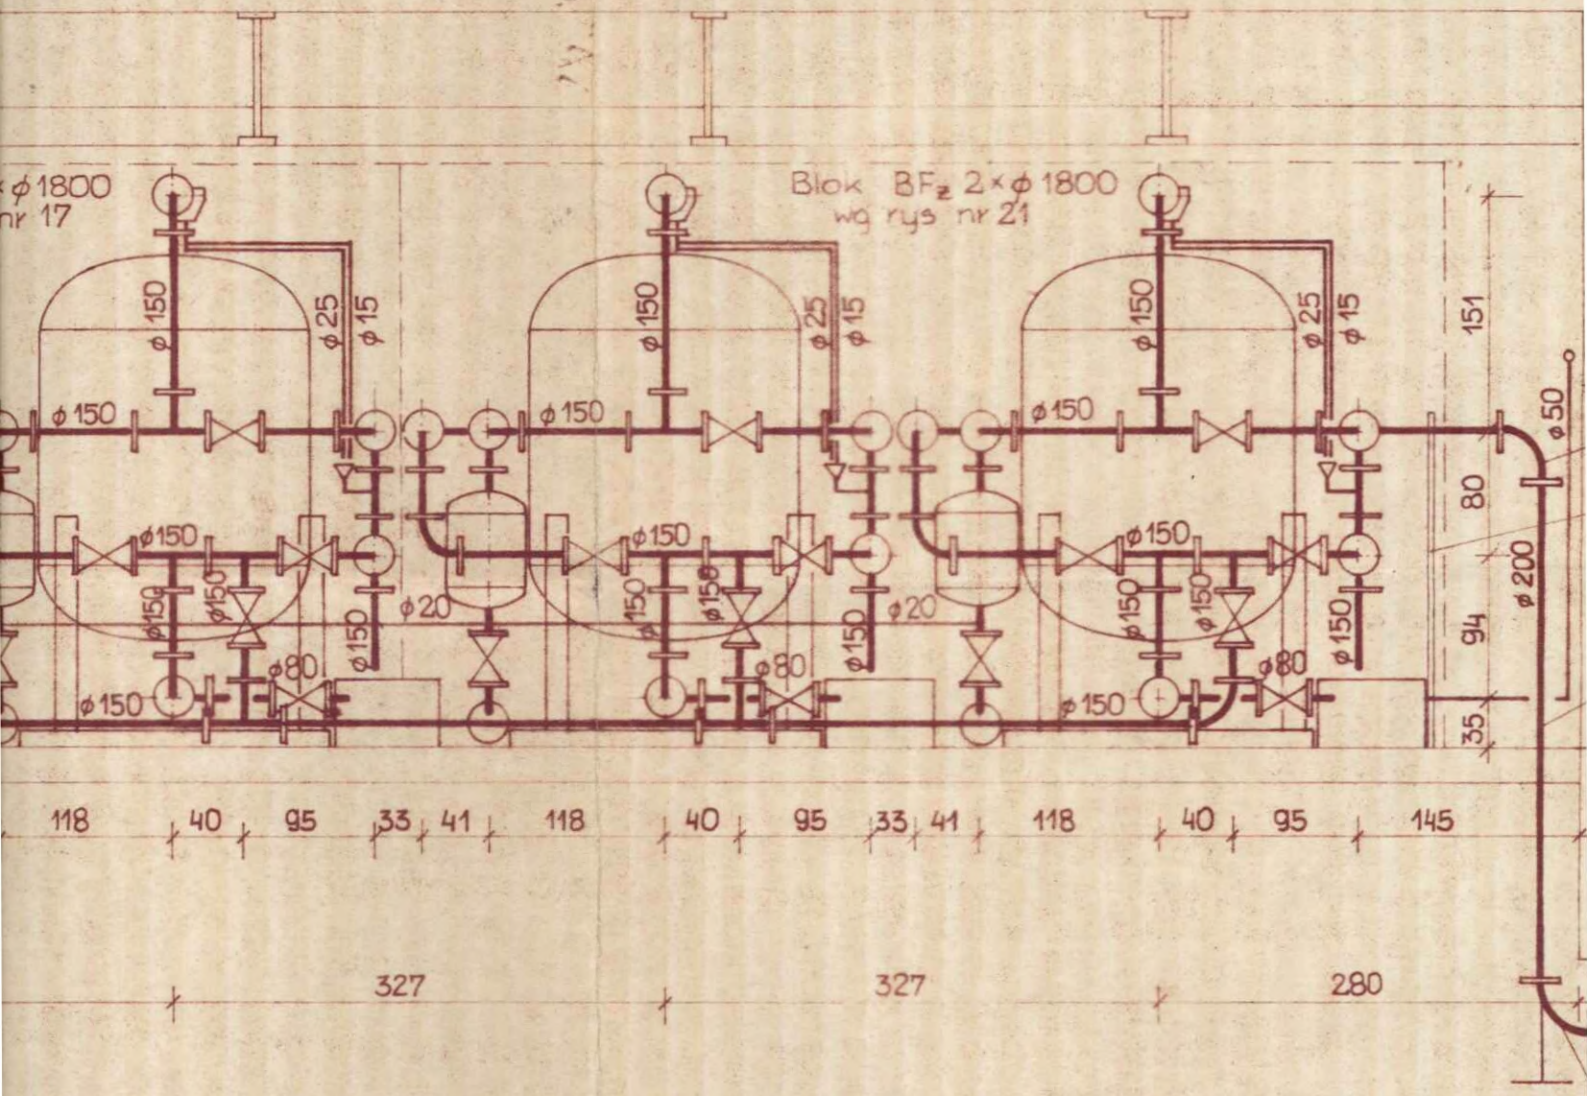

CENTRALNE BIURO PROJEKTÓW WODOCIĄGÓW I ZAOPATRZENIA PRZEMYSŁOWEGO

GARBATKA LETNISKO - wodoc
grupowy - zadanie I
Stacja wodociągowa

stadium			
Dok. jedn.		8	Przekrój podłużny A-A
			1:50
			1986.06.

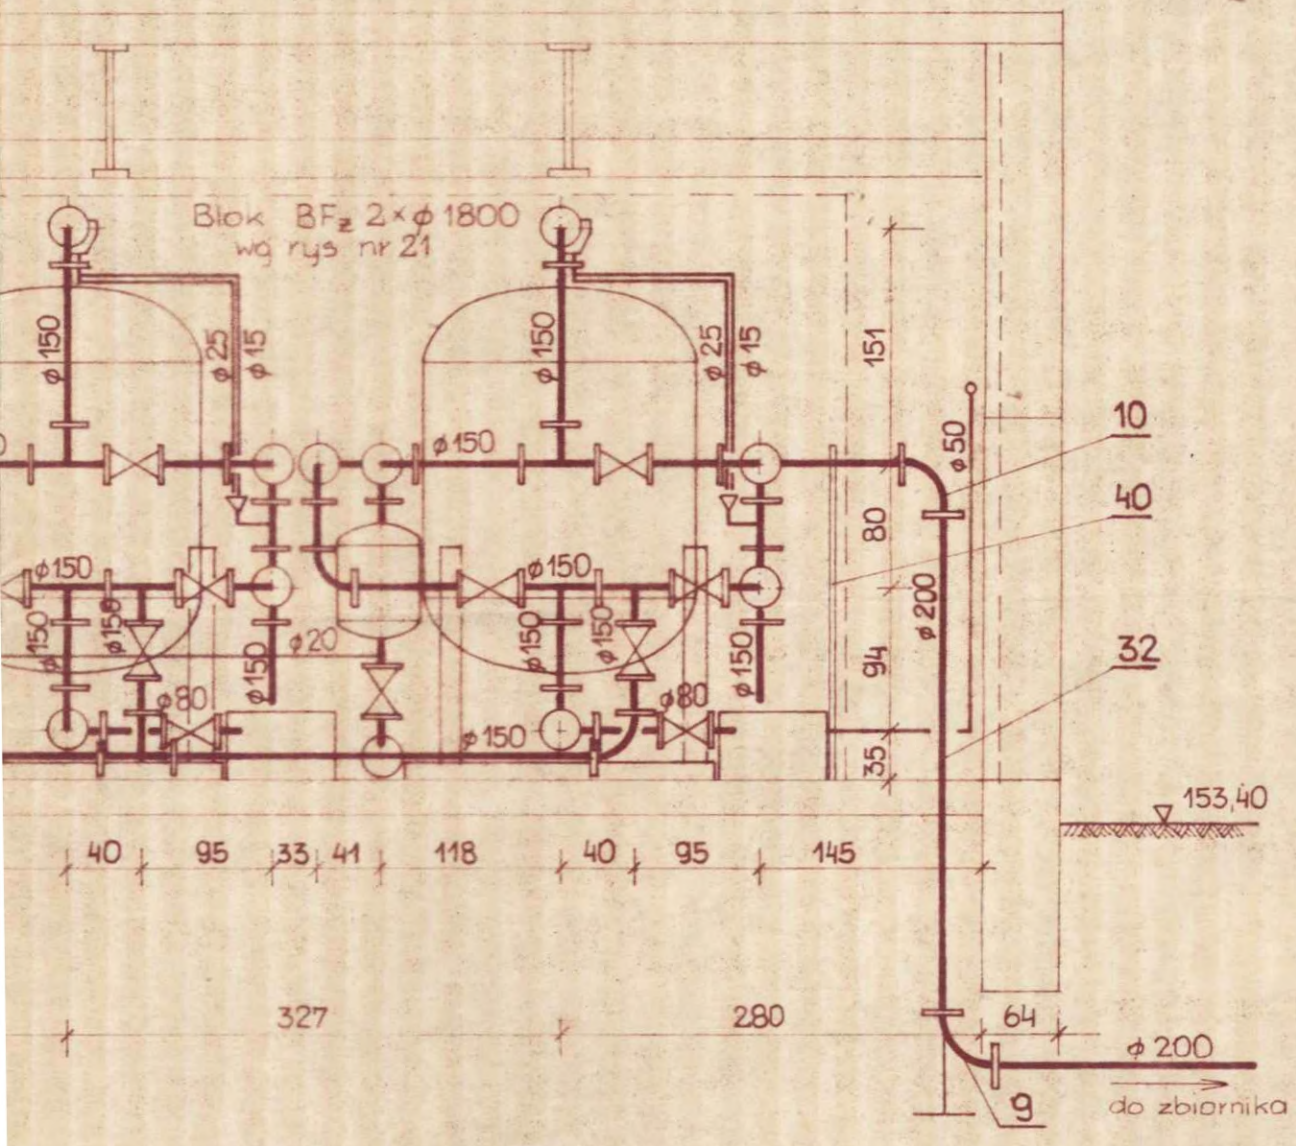

CENTRALNE BIURO [illegible] PROJEKTÓW WODOCIĄGÓW [illegible]
I ZAOPATRZENIA [illegible] W WODĘ „BIPROMEL" w [illegible]

GARBATKA LETNISKO - wodociąg grupowy - zadanie I
Stacja wodociągowa

Pracownia [illegible]

Stadium	Zał.	Przekrój	Projekt: mgr inż. B. Tymińska
Dok. jedn.	8	podłużny A-A	Kreślił: tech. M. Wysińska
		1:50	Sprawdz.: mgr inż. H. Kowalczyk
		1986 r06	inż. A. Kra[illegible]