


# SZKIC LOKALIZACJI

skala 1:10000



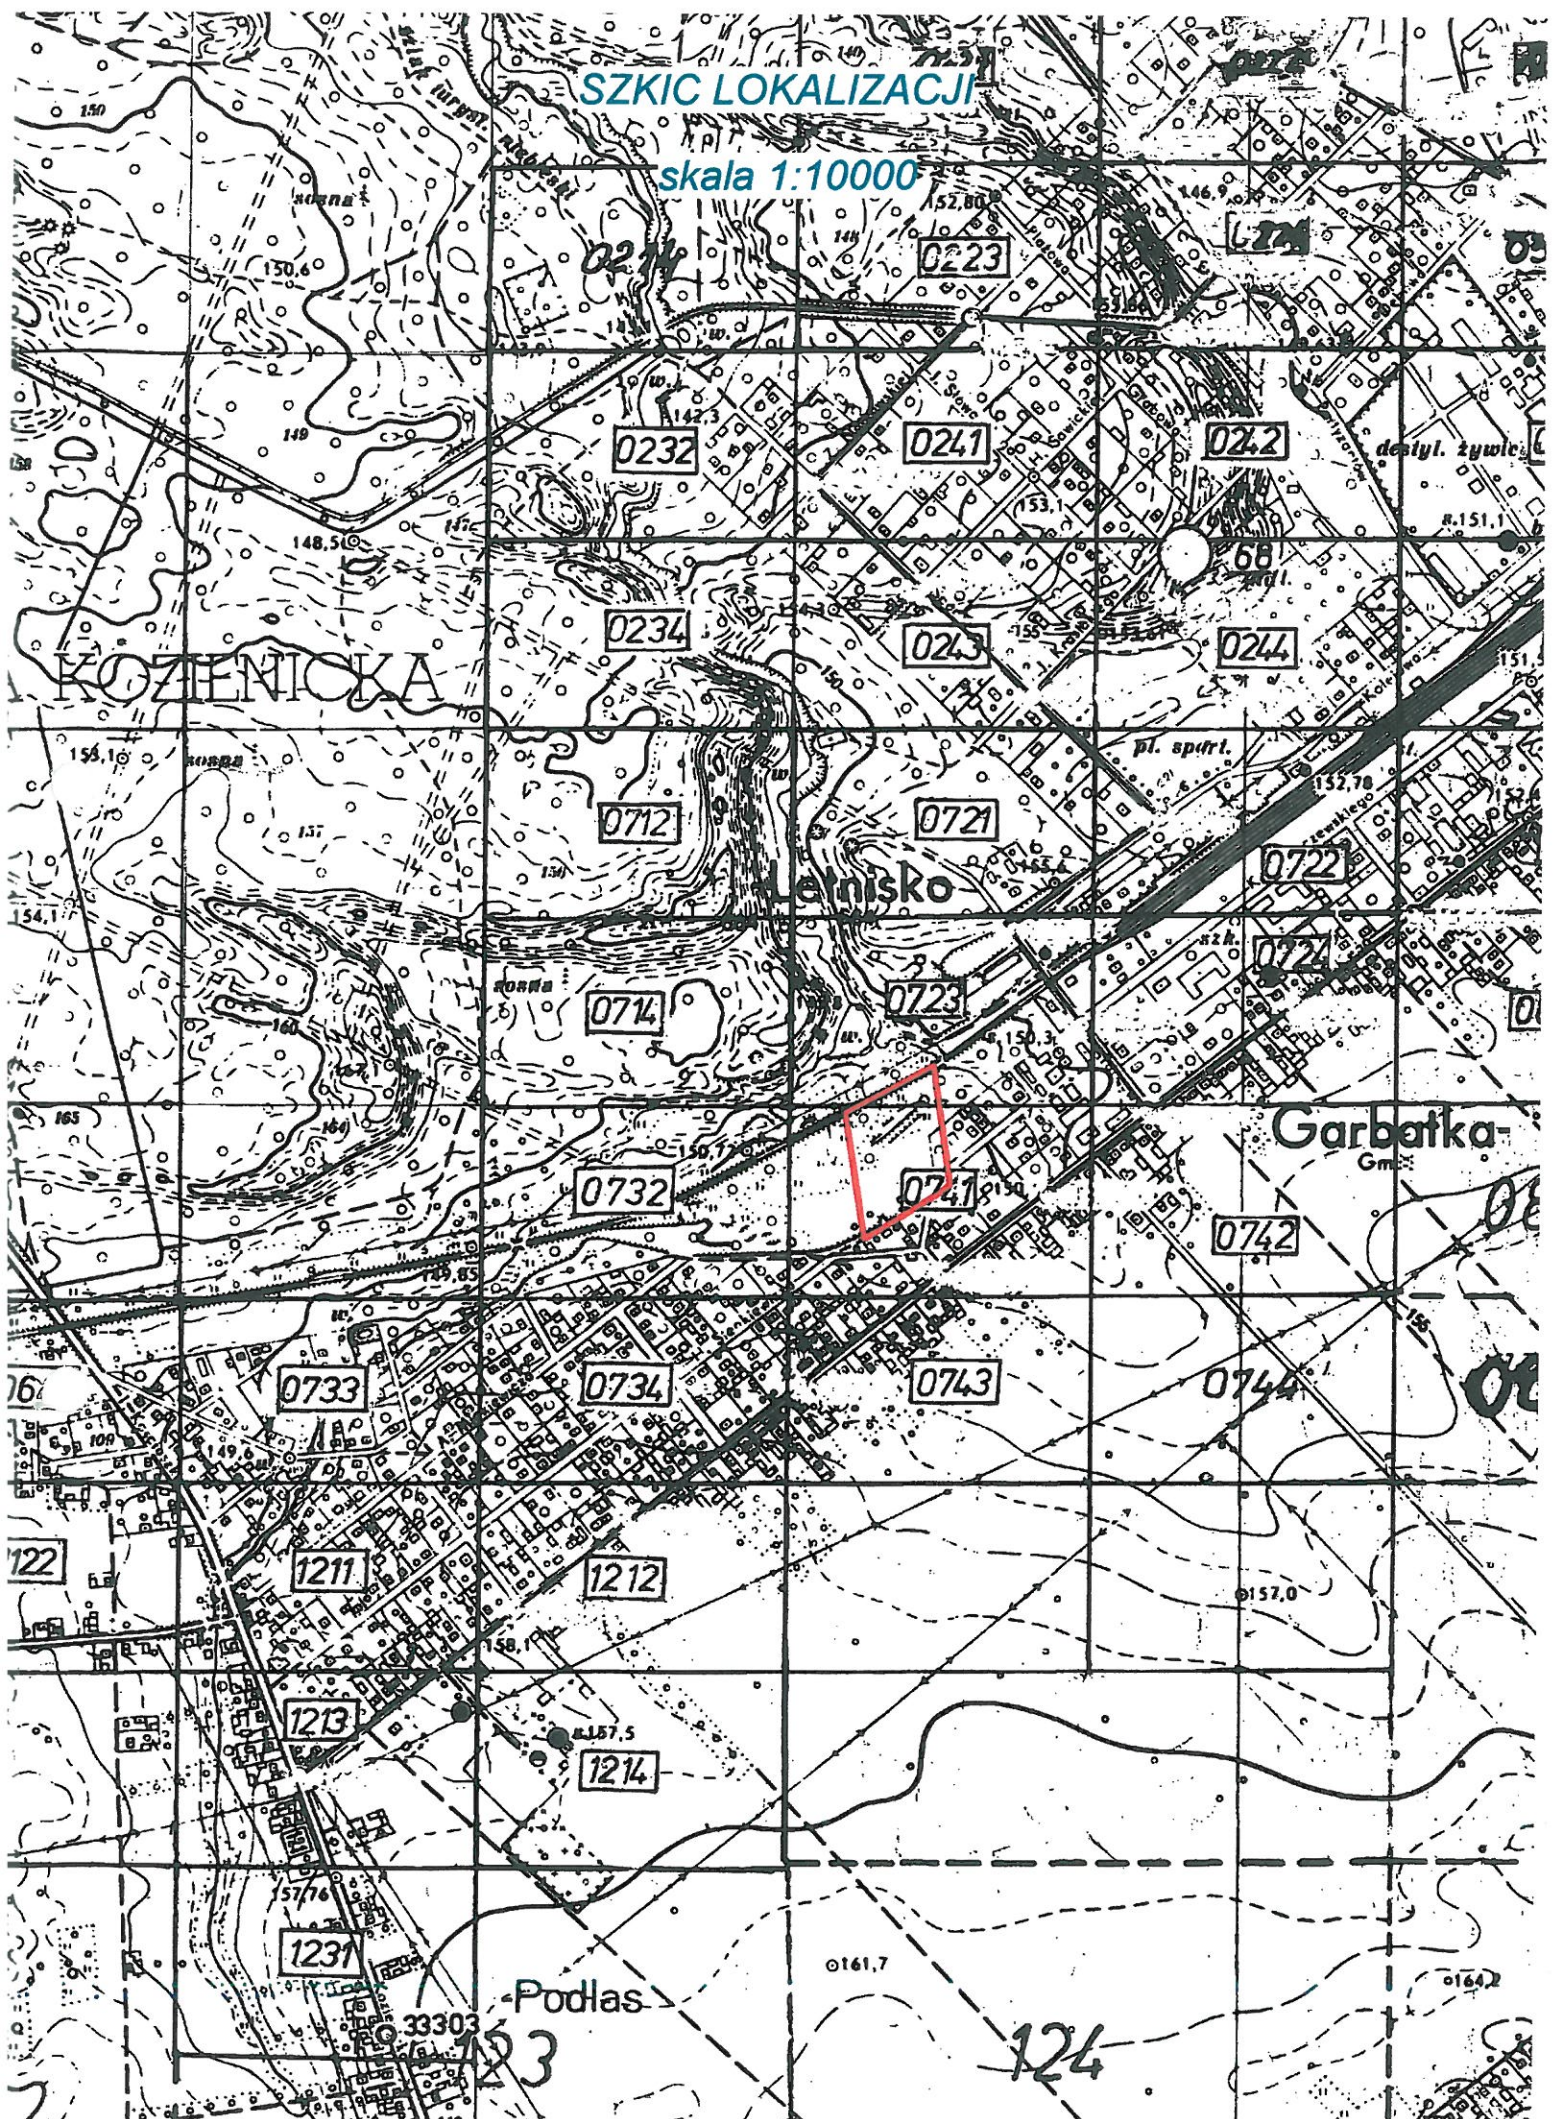

LEGENDA branża elektryczna:

- kable ziemny niskiego napięcia
-  - słup oświetleniowy
-  - złącze kablowe
- istn. przyłącze napowietrzne nn

-  jezdnie na drogach manewrowych z kostki brukowej gr. 8cm
-  chodnik z kostki brukowej
-  miejsca wyznaczone do handlu z płyt ażurowych
-  zieleni
-  krawężnik 15x30x100
-  obrzeże 8x30x100
-  koryta sciekowe głębokie z kratką żeliwną
-  projektowane trwałe ogrodzenie

|              |                                                                                 |                |
|--------------|---------------------------------------------------------------------------------|----------------|
| "ETA"        | PROJEKTOWANIE - NADZÓR INWESTORSKI<br>UL.KILINSKIEGO 7 26-930 GARBATKA-LETNISKO |                |
| PROJEKT      | Przebudowa targowiska gminnego<br>w Garbatce-Łetnisko                           |                |
| ADRES        | Gmina Garbatka-Łetnisko, Powiat Kozienicki                                      |                |
| RYS. NR<br>1 | plan<br>sytuacyjny                                                              | Skala<br>1:500 |

Projektant branży drogowej  
mgr inż. Tomasz Maj

Projektant branży elektrycznej  
mgr inż. Jarosław Kucharczyk

Aktualizację mapy w gr. lok. wykonał  
10.11.2012r. geodeta uprawniony  
Marian Chmielecki 63-  
Usługi Geodezyjne i Kartograficzne  
Świadectwo Min. G.P.B. Nr 10987  
Marian Chmielecki  
ul. Kopernika 1/67  
26-900 Koźnice, tel. 14-63-31

Granice działek uwidocznionych na mapie zostały  
wkreślone na podstawie danych ewidencji gruntów.  
Nie wyklucza się istnienia w terenie urządzeń  
podziemnych, których nie zgłoszono do inwentaryzacji  
geodezyjnej i nie odnaleziono w trakcie wykonania mapy.

15.17. - 140701 2- 27

STAROSTWO POWIATOWE w KOZIENICACH  
Zespół ds. Koordynacji Usługowania  
Przebiegowanych Sieci i Usługowania Terenu  
26-900 Koźienice, ul. Kochanowskiego 28

Lokalizacja przebudowy dwop. we wne-  
trzyżyc ośrodku w. w. w.  
ośrodku w. w. w.  
zgodnie z PROTOKOŁEM Nr 2 z dnia 18.12.2012

Z up. STAROSTY  
Marianne Kowalczyk  
PRZEDSIĘDZIELCA ZESPÓŁU

**STAROSTA KOZIENICKI**  
Powiatowy Ośrodek Dokumentacji  
Geodezyjnej i Kartograficznej


W obszarze oznaczonym linią czarną,  
potwierdzono w terenie aktualność  
mapy zasadniczej. Dokumenty  
potwierdzające aktualność mapy  
z dnia 2012-11-28 z  
zawieszczenia podykt. nr 45.13-40012042  
Niniejsza mapa może służyć do celów  
budowlanych wymagających  
budowę podlegającą pozwoleniu na  
inwentaryzacji powykonawczą i  
jednostki uprawnione do wykonywania  
z dnia 2012-11-28 z  
nieloc. data ZUB: STAROSTY

**Jan Michalak**  
KIEROWNIK Powiatowego Ośrodka  
dokumentacji Geodezyjnej i Kartograficznej



[illegible]

|   |                                                                                 |                     |         |
|---|---------------------------------------------------------------------------------|---------------------|---------|
| "ETA"   | PROJEKTOWANIE—NADZÓR BUDOWLANY<br>28—930 GARBATKA—LETNISKO,<br>UL. KILIŃSKIEGO7 |                     | EGZ. Nr |
| PROJEKT   | Przebudowa targowiska gminnego<br>w Garbatce—Letnisko                           |                     |         |
| ADRES   | m.Garbatka—Letnisko, ul.Sienkiewicza                                            |                     |         |
| RYS. NR<br>2A   | Profil podłużny<br>odcinek W1—W2—W3                                             | Skala<br>1:100/1000 |         |
| PROJEKTOWAŁ:<br>mgr inż. Tomasz Maj <div style="text-align: right;">  </div> |                                                                                 |                     |         |

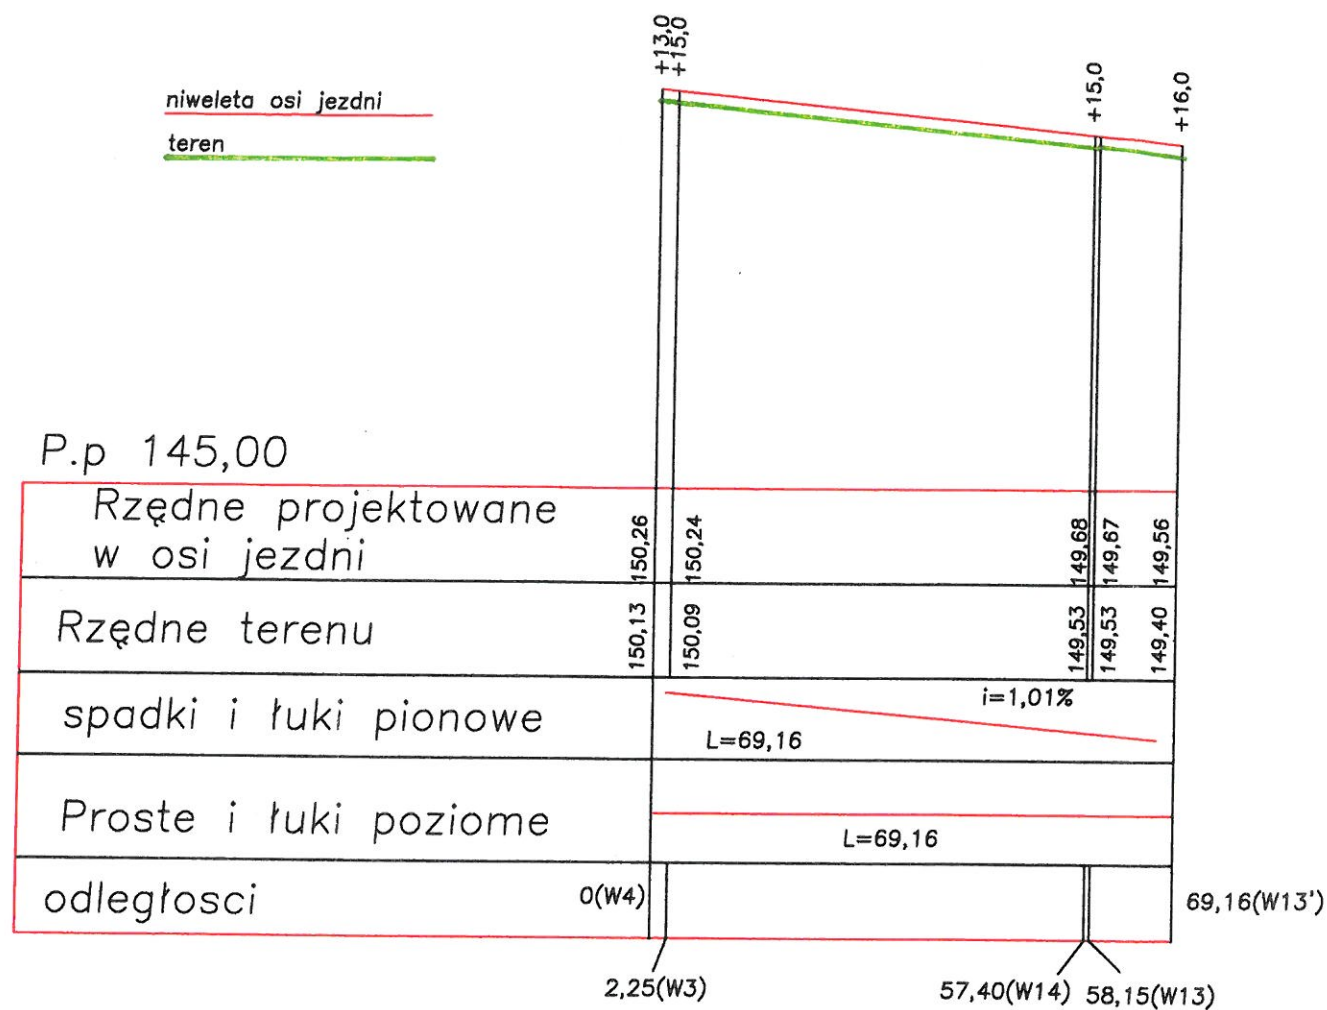

PROFIL PODŁUŻNY DROGI  
MANEWROWEJ  
ODCINEK  
W4-W3-W14-W13-W13'  
skala 1:100/1000

|   |                                                                                 |                     |
|---|---------------------------------------------------------------------------------|---------------------|
| "ETA"   | PROJEKTOWANIE-NADZÓR BUDOWLANY<br>26-930 GARBATKA-LETNISKO,<br>UL. KILIŃSKIEGO7 | EGZ. Nr             |
| PROJEKT   | Przebudowa targowiska gminnego<br>w Garbatce-Letnisko                           |                     |
| ADRES   | m.Garbatka-Letnisko, ul.Sienkiewicza                                            |                     |
| RYS. NR<br>2B   | Profil podłużny odcinek<br>W4-W3-W14-W13-W13'                                   | Skala<br>1:100/1000 |
| PROJEKTOWAŁ:<br>mgr inż. Tomasz Maj <div>             PROJEKTANT<br/>mgr inż. Tomasz Maj<br/>uprawnienia budowlane<br/>do projektowania i nadzoru<br/>w specjalności inżynierskiej<br/>nr ewid. SWK/113/000798           </div> |                                                                                 |                     |



PROFIL PODŁUŻNY CIĄGU  
PIESZEGO  
ODCINEK W15-W14  
skala 1:100/1000

|   |                                                                                 |                     |
|---|---------------------------------------------------------------------------------|---------------------|
| "ETA"   | PROJEKTOWANIE-NADZÓR BUDOWLANY<br>26-930 GARBATKA-LETNISKO,<br>UL. KILIŃSKIEGO7 | EGZ. Nr             |
| PROJEKT   | Przebudowa targowiska gminnego<br>w Garbatce-Letnisko                           |                     |
| ADRES   | m.Garbatka-Letnisko, ul.Sienkiewicza                                            |                     |
| RYS. NR<br>2C   | Profil podłużny<br>odcinek W15-w14                                              | Skala<br>1:100/1000 |
| PROJEKTOWAŁ:<br>mgr inż. Tomasz Maj <div>             PROJEKTANT<br/>mgr inż. Tomasz Maj<br/>uprawniony do budowlanego<br/>do projektowania i nadzoru<br/>w specjalności inżynierskiej<br/>nr ewd. SWK/01/2017/03/03           </div> |                                                                                 |                     |

niweleta osi chodnika  
teren


P.p 145,00

|                                     |                    |           |
|-------------------------------------|--------------------|-----------|
| Rzędne projektowane<br>w osi jezdni | 149,77             | 150,58    |
| Rzędne terenu                       | 149,77             | 150,40    |
| spadki i łuki pionowe               | L=61,01<br>i=1,33% |           |
| Proste i łuki poziome               | L=61,01            |           |
| odległości                          | 0(W15)             | 61,01(W2) |

PROFIL PODŁUŻNY CIĄGU  
PIESZEGO  
ODCINEK W15-W2  
skala 1:100/1000

|   |                                                                                 |                     |
|---|---------------------------------------------------------------------------------|---------------------|
| "ETA"   | PROJEKTOWANIE-NADZÓR BUDOWLANY<br>26-930 GARBATKA-LETNISKO,<br>UL. KILIŃSKIEGO7 | EGZ. Nr             |
| PROJEKT   | Przebudowa targowiska gminnego<br>w Garbatce-Letnisko                           |                     |
| ADRES   | m.Garbatka-Letnisko, ul.Sienkiewicza                                            |                     |
| RYS. NR<br>2D   | Profil podłużny odcinek<br>W15-W2                                               | Skala<br>1:100/1000 |
| PROJEKTOWAŁ:<br>mgr inż. Tomasz Maj   |                                                                                 |                     |
| PROJEKTANT<br>mgr inż. Tomasz Maj<br>uprawniony do projektowania i nadzoru<br>do projektowania i nadzoru<br>w specjalności inżynierskiej<br>nr ewid. S-12/2012/0000/08 |                                                                                 |                     |



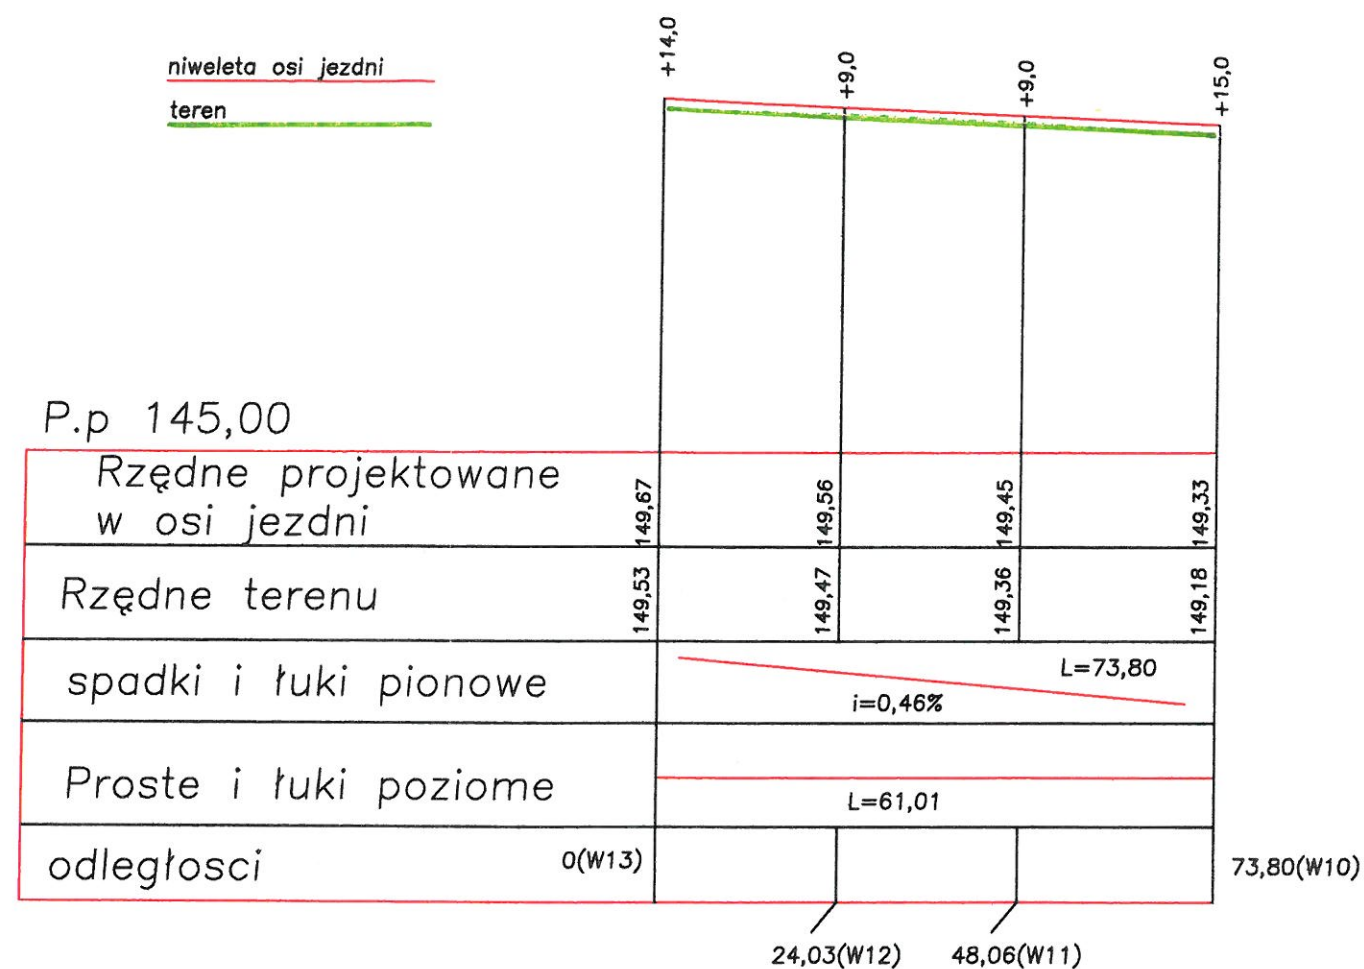


PROFIL PODŁUŻNY DROGI  
MANEWRWEJ  
ODCINEK  
W13-W12-W11-W10  
skala 1:100/1000

|   |                                                                                 |                     |
|---|---------------------------------------------------------------------------------|---------------------|
| "ETA"   | PROJEKTOWANIE-NADZÓR BUDOWLANY<br>26-930 GARBATKA-LETNISKO,<br>UL. KILIŃSKIEGO7 | EGZ. Nr             |
| PROJEKT   | Przebudowa targowiska gminnego<br>w Garbatce-Letnisko                           |                     |
| ADRES   | m.Garbatka-Letnisko, ul.Sienkiewicza                                            |                     |
| RYS. NR<br>2E   | Profil podłużny odcinek<br>W13-W12-W11-W10                                      | Skala<br>1:100/1000 |
| PROJEKTOWAŁ:<br>mgr inż. Tomasz Maj <div>             PROJEKTANT<br/>mgr inż. Tomasz Maj<br/>autorskie opracowanie<br/>dot. technicznych i technicznych ograniczeń<br/>nr ewid. SWK/0112/01/08           </div> |                                                                                 |                     |

niweleta osi jezdni

teren


P.p 145,00

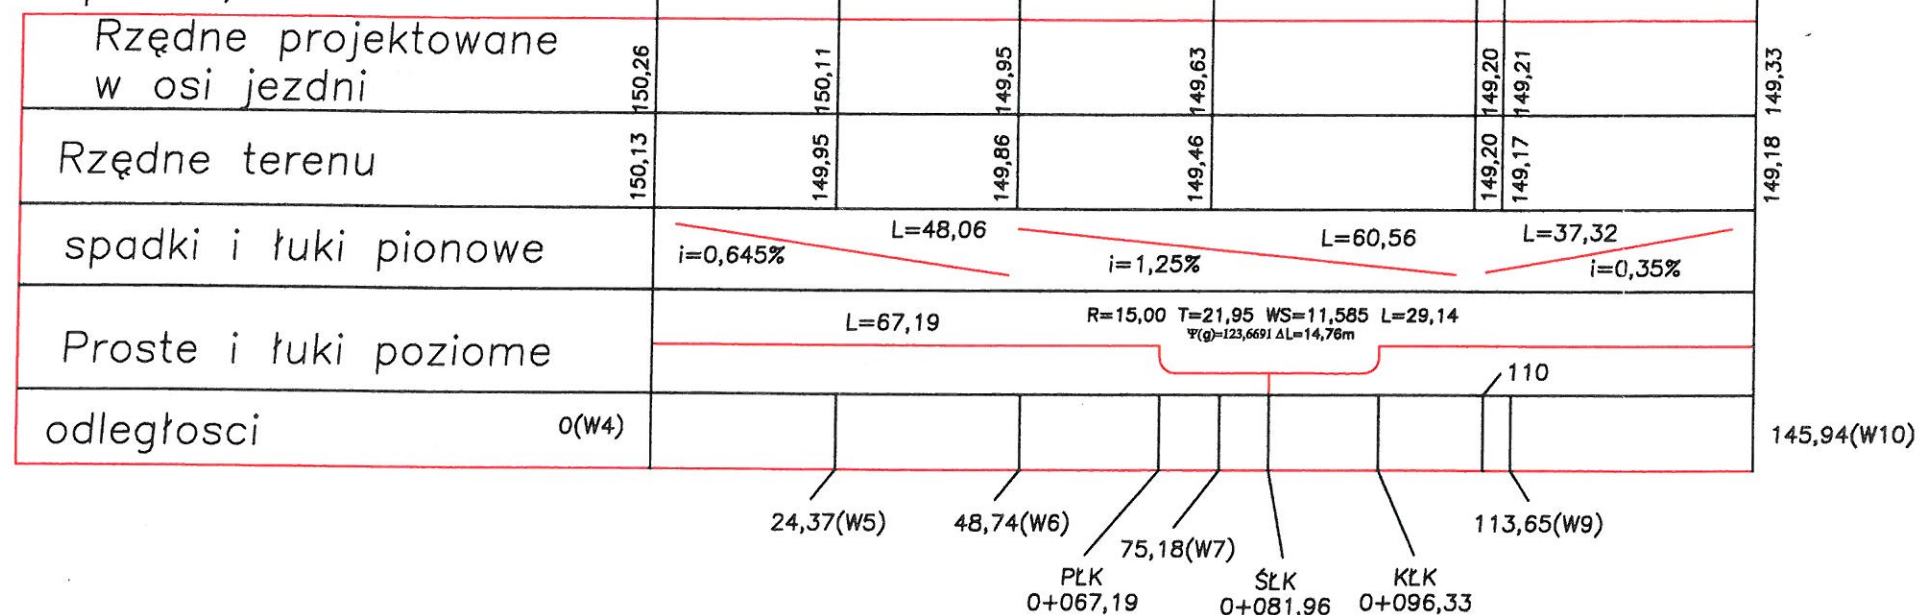

PROFIL PODŁUŻNY DROGI  
MANEWRWEJ  
ODCINEK  
W4-W5-W6-W7-W8-W9-W10  
skala 1:100/1000

|   |                                                                                 |                     |
|---|---------------------------------------------------------------------------------|---------------------|
| "ETA"   | PROJEKTOWANIE-NADZÓR BUDOWLANY<br>26-930 GARBATKA-LETNISKO,<br>UL. KILIŃSKIEGO7 | EGZ. Nr             |
| PROJEKT   | Przebudowa targowiska gminnego<br>w Garbatce-Letnisko                           |                     |
| ADRES   | m.Garbatka-Letnisko, ul.Sienkiewicza                                            |                     |
| RYS. NR<br>2F   | Profil podłużny odcinek<br>W4-W5-W6-W7-W8-W9-W10                                | Skala<br>1:100/1000 |
| PROJEKTOWAŁ:<br>mgr inż. Tomasz Maj   |                                                                                 |                     |
| PROJEKTANT<br>mgr inż. Tomasz Maj<br>uprawnienia budowlane<br>do projektowania i nadzoru<br>w specjalności inżynierskiej<br>nr upraw. SWK/0113/2017/08 |                                                                                 |                     |




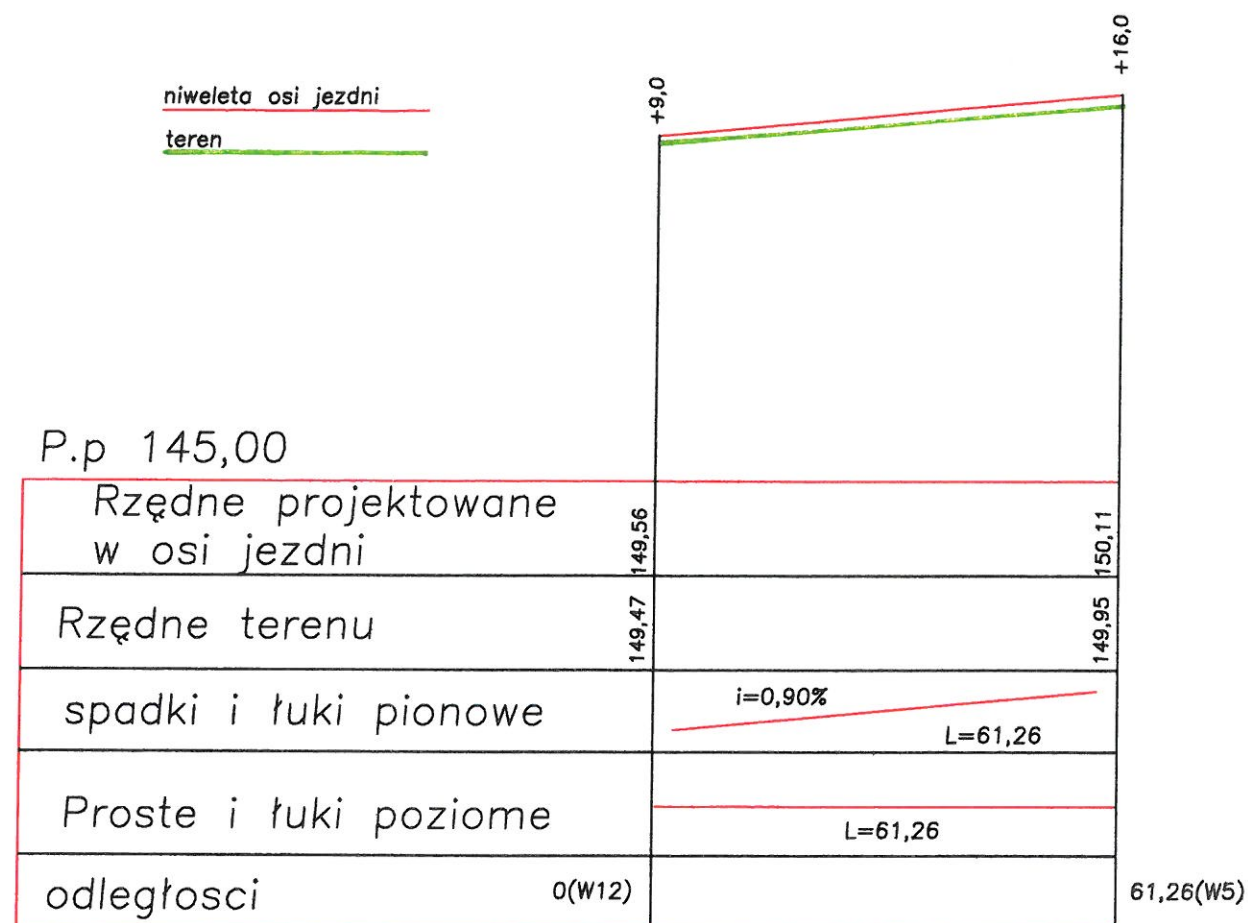

PROFIL PODŁUŻNY DROGI  
MANEWRWEJ  
ODCINEK  
W12-W5  
skala 1:100/1000

|   |                                                                                 |                     |         |
|---|---------------------------------------------------------------------------------|---------------------|---------|
| "ETA"   | PROJEKTOWANIE-NADZÓR BUDOWLANY<br>26-930 GARBATKA-LETNISKO,<br>UL. KILIŃSKIEGO7 |                     | EGZ. Nr |
| PROJEKT   | Przebudowa targowiska gminnego<br>w Garbatce-Letnisko                           |                     |         |
| ADRES   | m.Garbatka-Letnisko, ul.Sienkiewicza                                            |                     |         |
| RYS. NR<br>2G   | Profil podłużny odcinek<br>W12-W5                                               | Skala<br>1:100/1000 |         |
| PROJEKTOWAŁ:<br>mgr inż. Tomasz Maj <div>             mgr inż. Tomasz Maj<br/>             uprawnienia budowlane<br/>             do projektowania bez ograniczeń<br/>             w specjalności drogowej<br/>             nr ewid. SWW. 113/P00D/08           </div> |                                                                                 |                     |         |




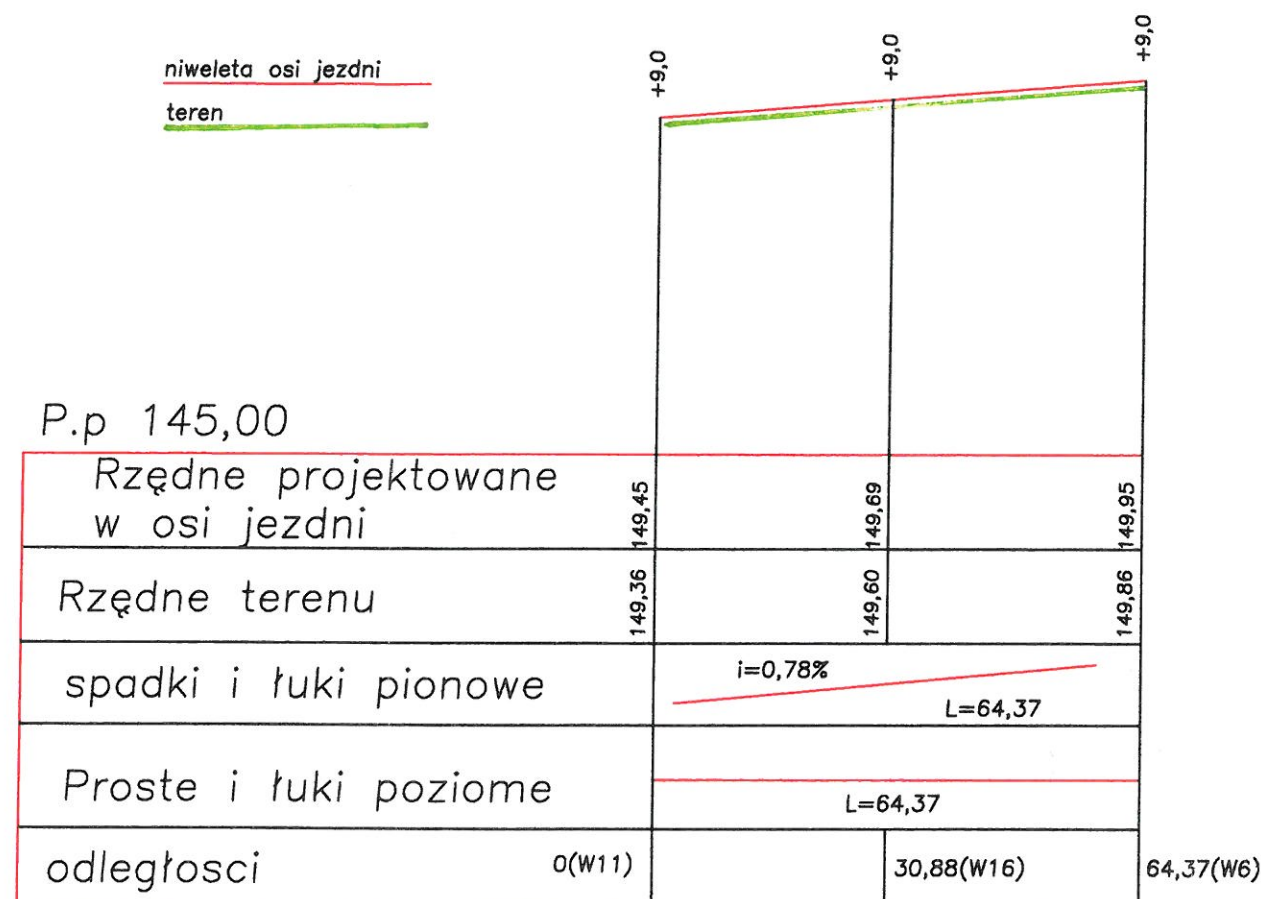

PROFIL PODŁUŻNY DROGI  
MANEWRWEJ  
ODCINEK  
W11-W16-W6  
skala 1:100/1000

|   |                                                                                 |                     |
|---|---------------------------------------------------------------------------------|---------------------|
| "ETA"   | PROJEKTOWANIE-NADZÓR BUDOWLANY<br>26-930 GARBATKA-LETNISKO,<br>UL. KILIŃSKIEGO7 | EGZ. Nr             |
| PROJEKT   | Przebudowa targowiska gminnego<br>w Garbatce-Letnisko                           |                     |
| ADRES   | m.Garbatka-Letnisko, ul.Sienkiewicza                                            |                     |
| RYS. NR<br>2H   | Profil podłużny odcinek<br>W11-W16-W6                                           | Skala<br>1:100/1000 |
| PROJEKTOWAŁ:<br>mgr inż. Tomasz Maj <div>             PROJEKTANT<br/>mgr inż. Tomasz Maj<br/>uprawniony do projektowania<br/>w specjalności inżynier<br/>nr ewid. SWK 701 1 000 008           </div> |                                                                                 |                     |



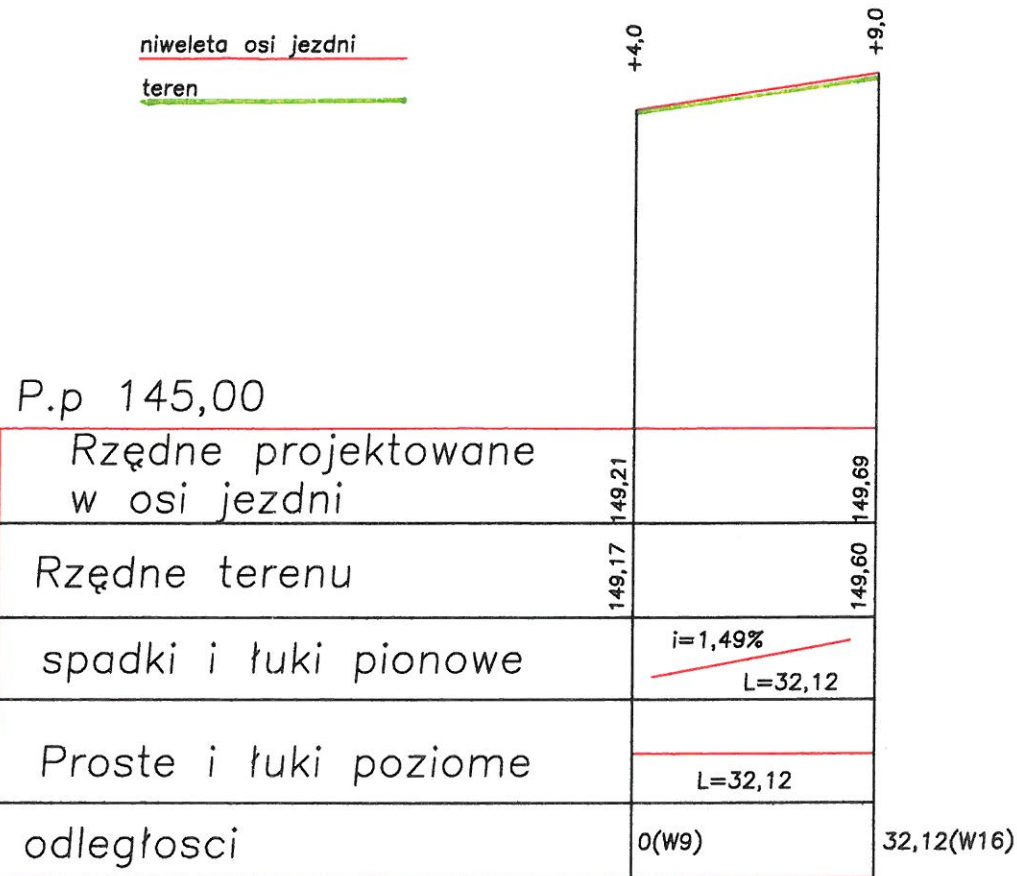

PROFIL PODŁUŻNY DROGI  
MANEWROWEJ  
ODCINEK  
W9-W16  
skala 1:100/1000

|   |                                                                                 |                     |
|---|---------------------------------------------------------------------------------|---------------------|
| "ETA"   | PROJEKTOWANIE-NADZÓR BUDOWLANY<br>26-930 GARBATKA-LETNISKO,<br>UL. KILIŃSKIEGO7 | EGZ. Nr             |
| PROJEKT   | Przebudowa targowiska gminnego<br>w Garbatce-Letnisko                           |                     |
| ADRES   | m.Garbatka-Letnisko, ul.Sienkiewicza                                            |                     |
| RYS. NR<br>2i   | Profil podłużny odcinek<br>W9-W16                                               | Skala<br>1:100/1000 |
| PROJEKTOWAŁ:<br>mgr inż. Tomasz Maj   |                                                                                 |                     |
| PROJEKTANT<br>mgr inż. Tomasz Maj<br>uprawnienia budowlane<br>do projektowania i nadzoru budowlanego<br>w specjalności drogowej<br>nr ewid. 5546/0113/1/00/08 |                                                                                 |                     |



# PRZEKRÓJ KONSTRUKCYJNY skala 1:50

w-wa scieralna – płyta ażurowa 60x40x10 wypełniona kruszywem  
na podsypce cem.-piak. 1:3 gr.3cm

górna podbudowa – mieszanka z kruszywa łamanego 0/31,5–gr.10cm

dolna podbudowa – mieszanka z kruszywa łamanego 0/63–gr.15cm


w-wa odsączająca z piasku – gr.10cm

w-wa scieralna – kostka brukowa bezfazkowa gr. 8cm typ behaton  
na podsypce cem.-piak. 1:3 gr.3cm

górna podbudowa – mieszanka z kruszywa łamanego 0/31,5–gr.10cm

dolna podbudowa – mieszanka z kruszywa łamanego 0/63–gr.15cm

w-wa odsączająca z piasku – gr.10cm

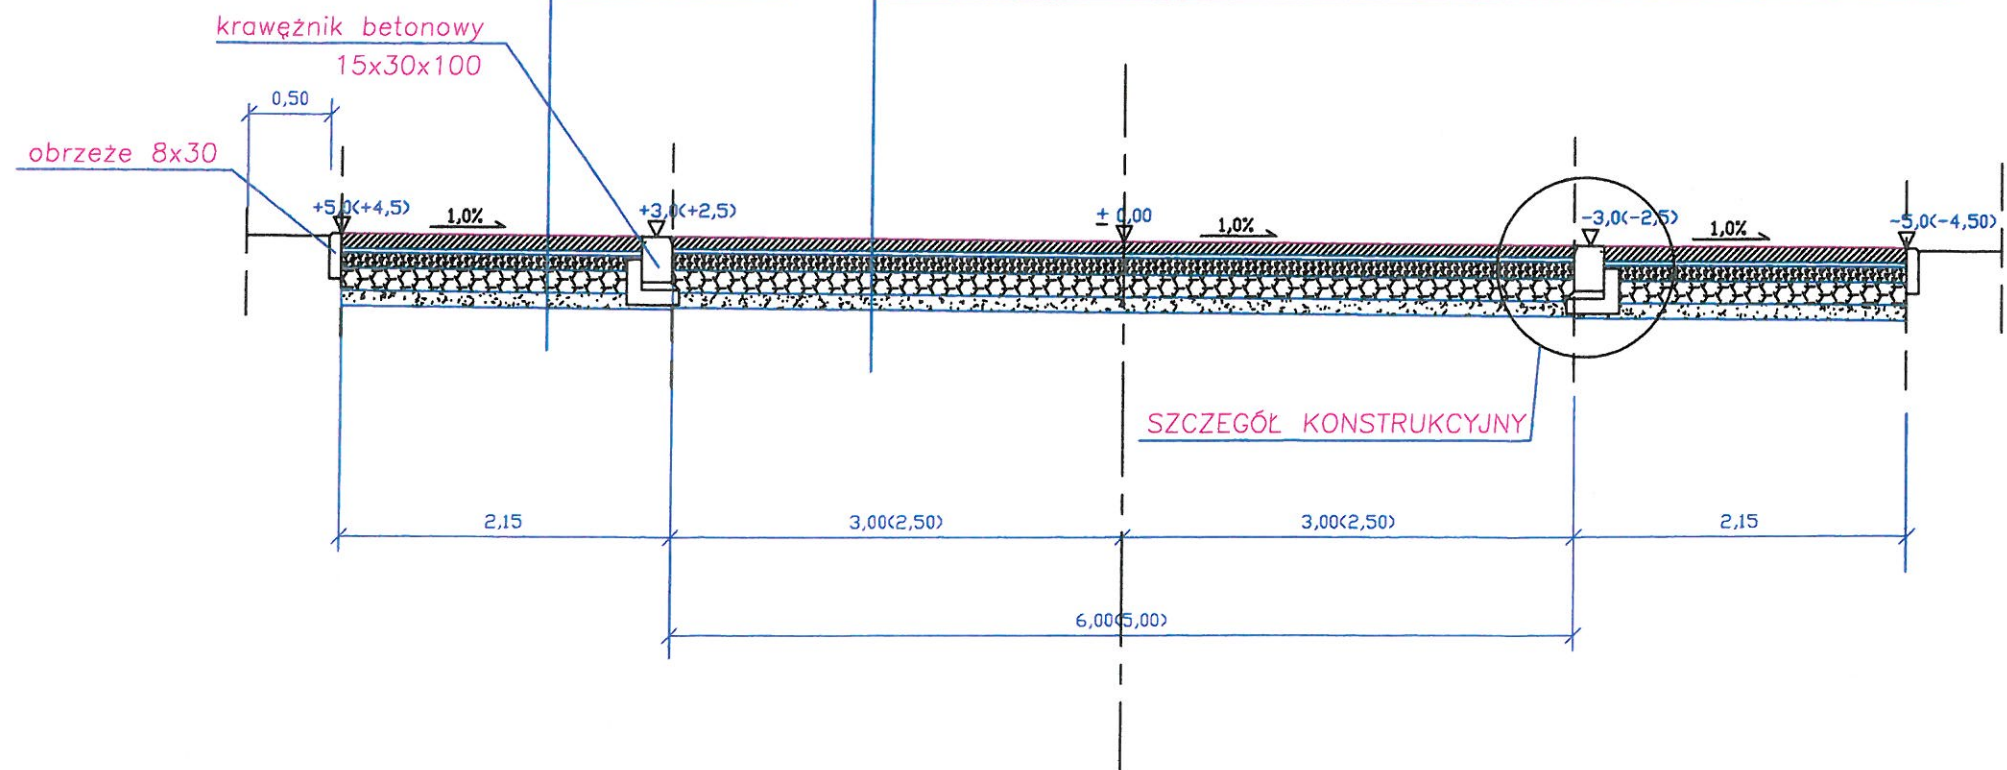

## UWAGA

w nawiasach podano wartość dla jezdni o szer. 5,0m

|                                     |   |               |
|-------------------------------------|---|---------------|
| "ETA"                               | PROJEKTOWANIE-NADZÓR BUDOWLANY<br>26-930 GARBATKA-LETNISKO,<br>UL. KILIŃSKIEGO7                                   | EGZ. Nr       |
| PROJEKT                             | Przebudowa targowiska gminnego<br>w Garbatce-Letnisko                                                             |               |
| ADRES                               | m.Garbatka-Letnisko, ul.Sienkiewicza                                                                              |               |
| RYS. NR<br>3A                       | Przekrój konstrukcyjny<br>na drogach manewrowych                                                                  | Skala<br>1:50 |
| PROJEKTOWAŁ:<br>mgr inż. Tomasz Maj | <b>mgr inż. Tomasz Maj</b><br>uprawniony do projektowania<br>w specjalności inżynier<br>nr ewid. SWK/0113/2008/08 |               |



# PRZEKRÓJ KONSTRUKCYJNY

## skala 1:50

w-wa ścierna – płyta azurowa 60x40x10 wypełniona kruszywem  
na podsypce cem.-piak. 1:3 gr.3cm


główna podbudowa – mieszanka z kruszywa łamanego 0/31,5–gr.15cm

w-wa odsączająca z piasku – gr.10cm

w-wa ścierna – kostka brukowa bezfazkowa gr. 8cm typ behaton  
na podsypce cem.-piak. 1:3 gr.3cm

podbudowa – mieszanka z kruszywa łamanego 0/31,5–gr.15cm

w-wa odsączająca z piasku – gr.10cm

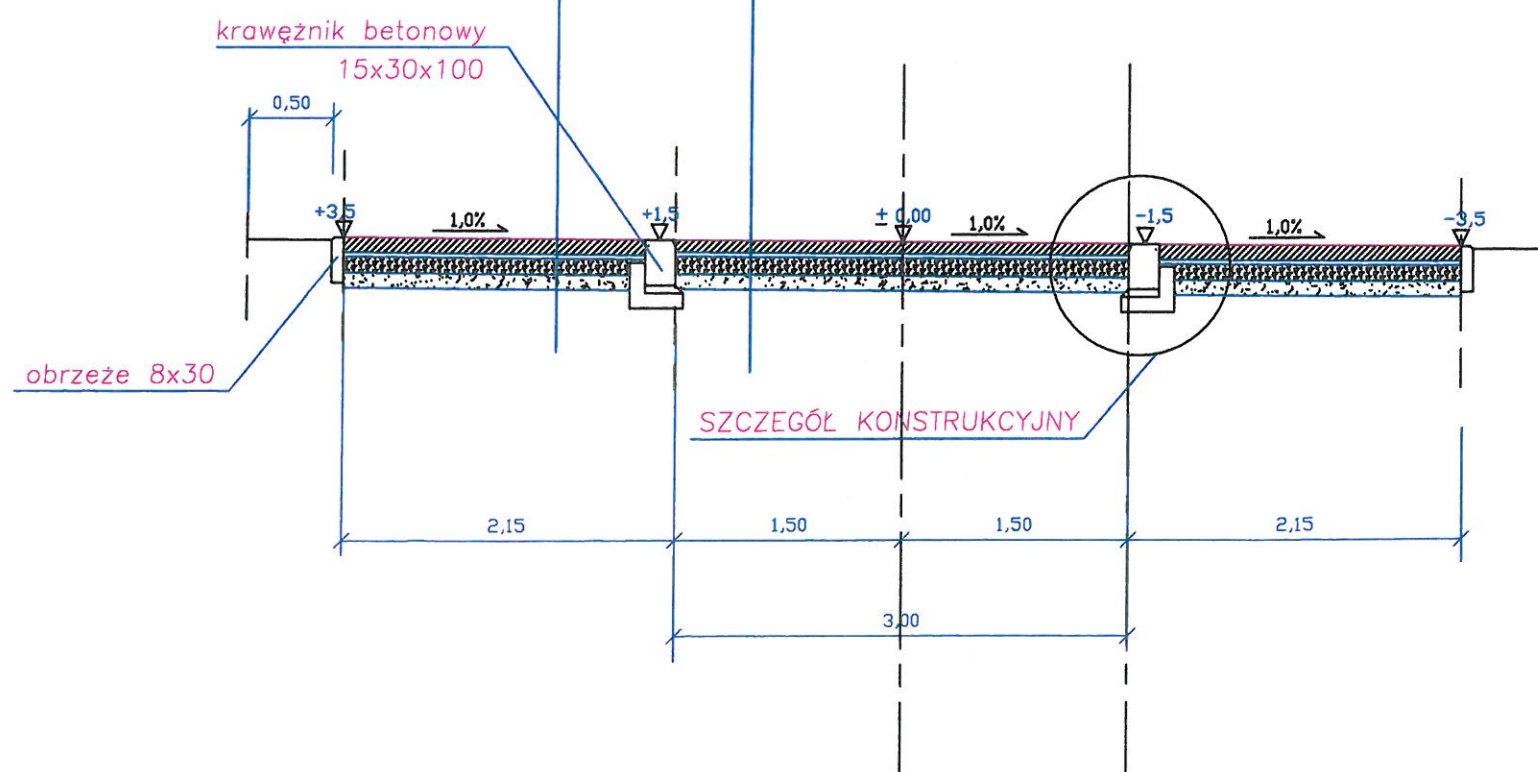

|                                     |   |               |
|-------------------------------------|---|---------------|
| "ETA"                               | PROJEKTOWANIE–NADZÓR BUDOWLANY<br>26–930 GARBATKA–LETNISKO,<br>UL. KILIŃSKIEGO7                                        | EGZ. Nr       |
| PROJEKT                             | Przebudowa targowiska gminnego<br>w Garbatce–Letnisko                                                                  |               |
| ADRES                               | m.Garbatka–Letnisko, ul.Sienkiewicza                                                                                   |               |
| RYS. NR<br>3B                       | Przekrój konstrukcyjny<br>na chodniku o szer. 3,0m                                                                     | Skala<br>1:50 |
| PROJEKTOWAŁ:<br>mgr inż. Tomasz Maj | PROJEKTANT<br>mgr inż. Tomasz Maj<br>uprawniony do projektowania<br>w zakresie budownictwa<br>ogólnego, SWK/01137/2020 |               |



PRZEKRÓJ KONSTRUKCYJNY  
skala 1:50

w-wa ściernalna – płyta azurowa 60x40x10 wypełniona kruszywem na podsypce cem.-piak. 1:3 gr.3cm

górna podbudowa - mieszanka z kruszywa łamanego 0/31,5-gr.15cm


w-wa odsączająca z piasku - gr.10cm

w-wa ścieralna – kostka brukowa bezfazkowa gr. 8cm typ behaton  
na podsypce cem.-piak. 1:3 gr.3cm



podbudowa – mieszanka z kruszywa łamanego 0/31,5-gr.15cm

w-wa odsączająca z piasku - gr.10cm

pobocze- mieszanka z kruszywa łamanego 0/31,5-gr.15cm

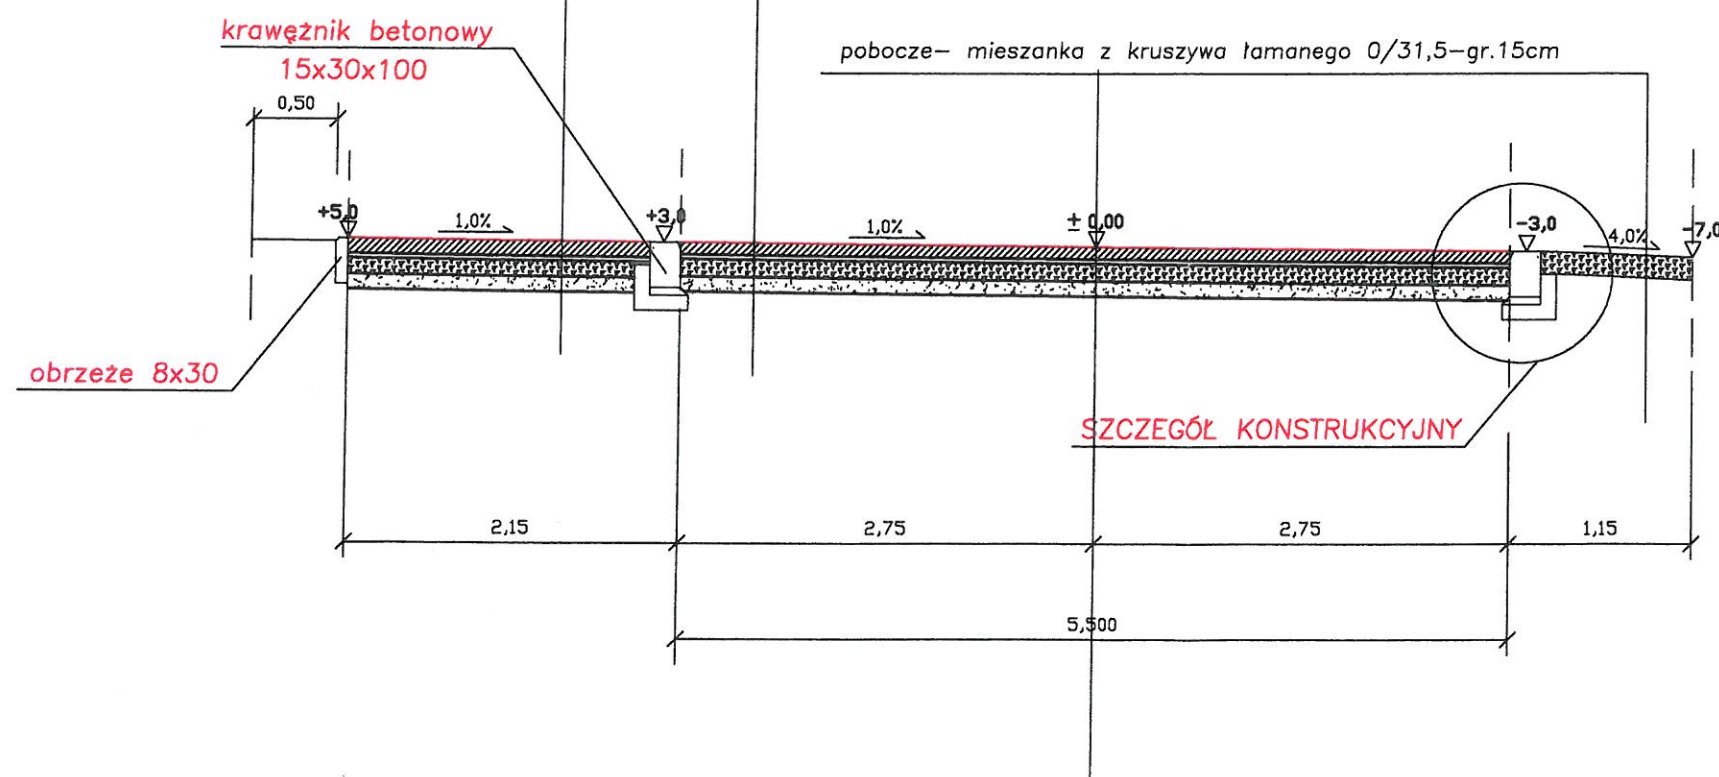


|   |                                                                                 |               |         |
|---|---------------------------------------------------------------------------------|---------------|---------|
| "ETA"   | PROJEKTOWANIE-NADZÓR BUDOWLANY<br>26-930 GARBATKA-LETNISKO,<br>UL. KILIŃSKIEGO7 |               | EGZ. Nr |
| PROJEKT   | Przebudowa targowiska gminnego<br>w Garbatce-Letnisko                           |               |         |
| ADRES   | m.Garbatka-Letnisko, ul.Sienkiewicza                                            |               |         |
| RYS. NR<br>3C   | Przekrój konstrukcyjny<br>na chodniku o szer. 5,5m                              | Skala<br>1:50 |         |
| PROJEKTOWAŁ:<br>mgr inż. Tomasz Maj <div style="text-align: right;">  </div> |                                                                                 |               |         |

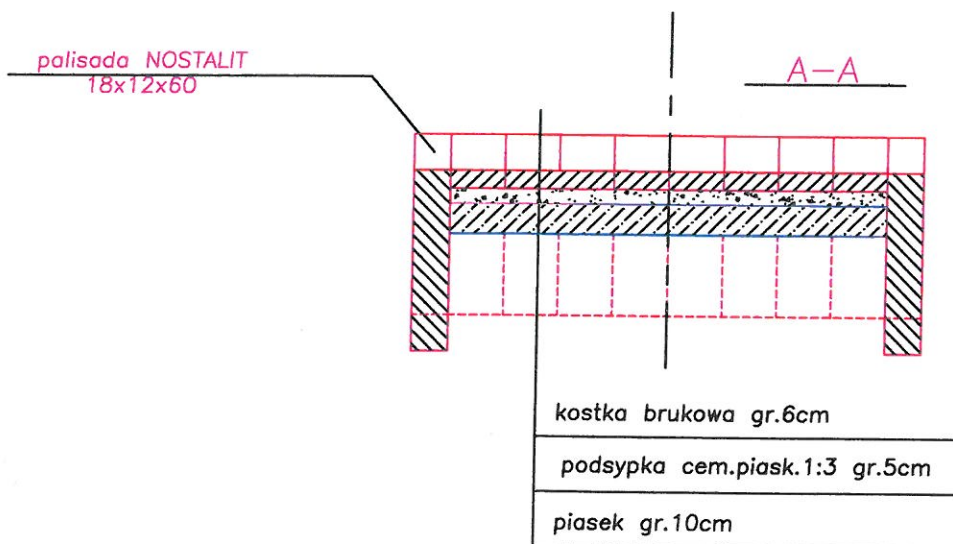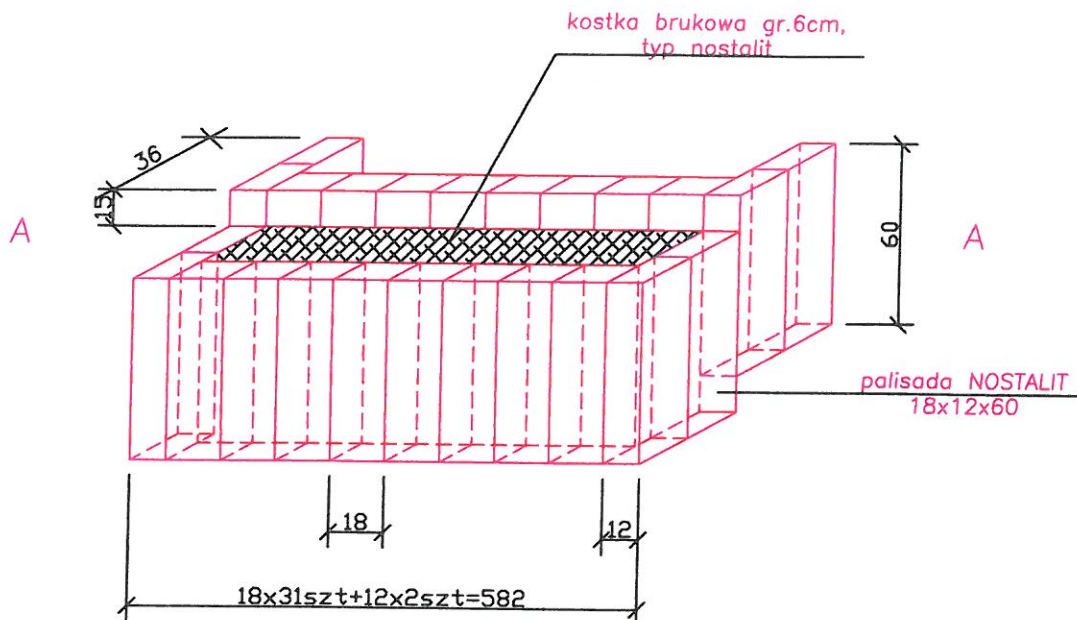

|   |                                                                                 |               |
|---|---------------------------------------------------------------------------------|---------------|
| "ETA"   | PROJEKTOWANIE-NADZÓR BUDOWLANY<br>26-830 GARBATKA-LETNISKO,<br>UL. KILIŃSKIEGO7 | EGZ. Nr       |
| PROJEKT   | Przebudowa targowiska gminnego<br>w Garbatce-Letnisko                           |               |
| ADRES   | m.Garbatka-Letnisko, ul.Sienkiewicza                                            |               |
| RYS. NR<br>4   | schody                                                                          | Skala<br>1:25 |
| PROJEKTOWAŁ:<br>mgr inż. Tomasz Maj<br>mgr inż. Tomasz Maj<br>uprawnienia do projektowania<br>do projektowania i nadzoru<br>w oparciu o licencję nr ewid. SWK/0113/ROD/198 |                                                                                 |               |




# korytko ściekowe wysokie

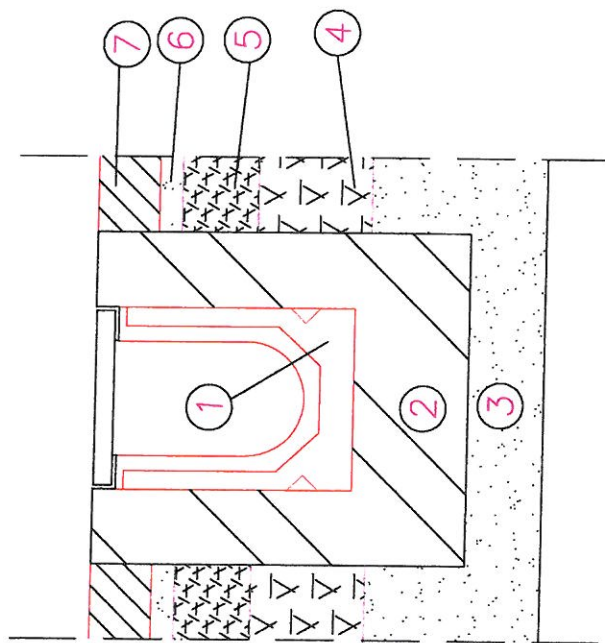

- 1-korytko ściekowe 24x34cm
- 2-ława betonowa 0,135m<sup>3</sup>/mb
- 3-podsypka piaskowa
- 4-miesz. sort. tl. 0/63 gr. 15cm
- 5-miesz. sort. tl. 0/31,5 gr. 10cm
- 6-podsypka piask.-cem.1:3
- 7-kostka brukowa gr. 8cm

| "ETA"   | PROJEKTOWANIE-NADZÓR BUDOWLANY<br>28-930 GARBATKA-LETNISKO,<br>UL. KILIŃSKIEGO7 | EGZ. Nr       |
|---|---------------------------------------------------------------------------------|---------------|
| PROJEKT   | Przebudowa targowiska gminnego<br>w Garbatce-Letnisko                           |               |
| ADRES   | m.Garbatka-Letnisko, ul.Sienkiewicza                                            |               |
| RYS. NR<br>5   | korytko ściekowe                                                                | Skala<br>1:10 |
| PROJEKTOWAŁ:<br>mgr inż. Tomasz Maj<br>PROJEKTANT<br>mgr inż. Tomasz Maj<br>uprawniony do projektowania<br>do projektowania w zakresie<br>projektowania w zakresie<br>projektowania w zakresie |                                                                                 |               |

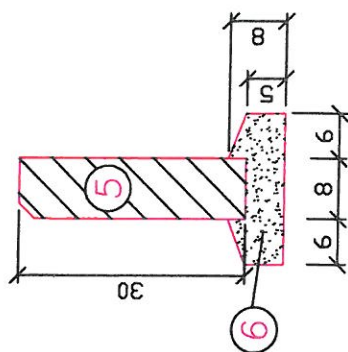


3-ława betonowa B-15 z oporem 0,075 m3/mb

6 – podsypka cem. – piaskowa 1:3

|                                     |                                                                                 |               |
|-------------------------------------|---------------------------------------------------------------------------------|---------------|
| "ETA"                               | PROJEKTOWANIE-NADZÓR BUDOWLANY<br>28-930 GARBATKA-LĘTNISKO,<br>UL. KILIŃSKIEGO? | EGZ. Nr       |
| PROJEKT                             | Przebudowa targowiska gminnego<br>w Garbatce-Lętnisku                           |               |
| ADRES                               | m.Garbatka-Lętnisko, ul.Sienkiewicza                                            |               |
| RYS. NR<br>6                        | szczegół konstrukcyjny                                                          | Skala<br>1:10 |
| PROJEKTOWAŁ:<br>mgr inż. Tomasz Maj |                                                                                 |               |

**PROJEKTANT**  
**mgr inž. Jarmuz Bříg**



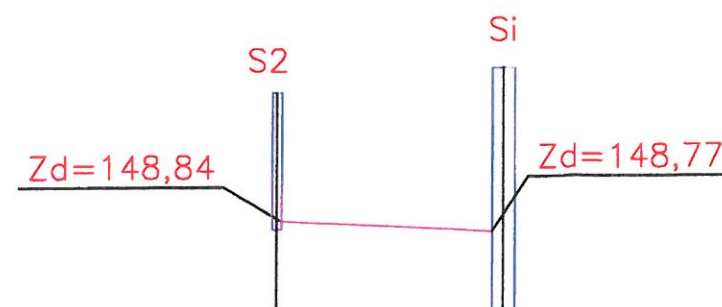


S1,2– studnia trzyelementowa  
z łapaczem zanieczyszczeń  
i kratką o wym 292x675x900[mm]

P.p 145,00

|                                 |                        |   |        |
|---------------------------------|------------------------|---|--------|
| rzędne istniejące pokryw        |                        |   |        |
| rzędne projektowane pokryw,krat | 149,69                 |   | 149,85 |
| rzędne dna                      | 148,79                 |   | 148,26 |
| spadki i proste rurociągu       | $i=0,50\%$<br>$L=15,0$ |   |        |
| średnica rurociągu              | $\varnothing 160$      |   |        |
| odległości                      | -15                    | 0 |        |

odwodnienie  
skala 1:50/500

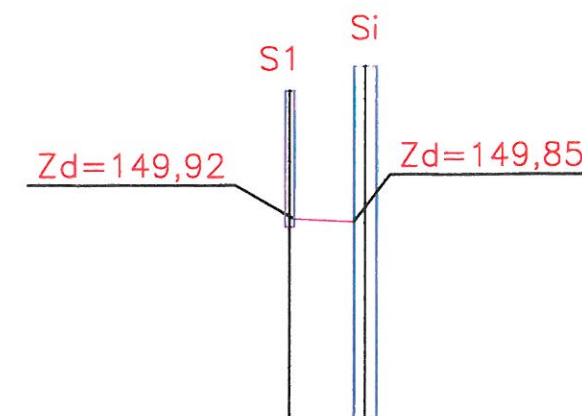

|  |                       |   |        |
|--|-----------------------|---|--------|
|  |                       |   |        |
|  | 150,77                |   | 150,93 |
|  | 149,87                |   | 148,61 |
|  | $i=0,50\%$<br>$L=6,0$ |   |        |
|  | $\varnothing 160$     |   |        |
|  | -6,0                  | 0 |        |

|   |                                                                                 |                   |
|---|---------------------------------------------------------------------------------|-------------------|
| "ETA"   | PROJEKTOWANIE–NADZÓR BUDOWLANY<br>26–930 GARBATKA–LETNISKO,<br>UL. KILIŃSKIEGO7 | EGZ. Nr           |
| PROJEKT   | Przebudowa targowiska gminnego<br>w Garbatce–Letnisko                           |                   |
| ADRES   | m.Garbatka–Letnisko, ul.Sienkiewicza                                            |                   |
| RYS. NR<br>7   | odwodnienie                                                                     | Skala<br>1:50/500 |
| PROJEKTOWAŁ:<br>mgr inż. Tomasz Maj<br>PROJEKTANT<br>mgr inż. Tomasz Maj<br>do zatwierdzenia<br>mgr inż. Tomasz Maj |                                                                                 |                   |