17

ZNAK	Zakład Projektowo-Usługowy "Znak" Stanisław Wawrzak Spółka Jawna 26-700 Zwoleń, ul. Stawiskiego 47A
PROJEKT	Przebudowa drogi gminnej Nr 170110R w m. Brzustów w km. 00+000 do km 00+995
Adres	dz. nr ewid. 274 Brzustów — 5
Temat	PROFIL PODŁUŻNY — Skala 1:100/1000
IMIĘ I NAZWISKO	NR UPRAWNIEŃ — DATA / PODPIS
Projektował	Wo-167/02 — wrzesień 2014 r.
Stanisław Wawrzak	MAZ/90/5687/01
Wawrzak	
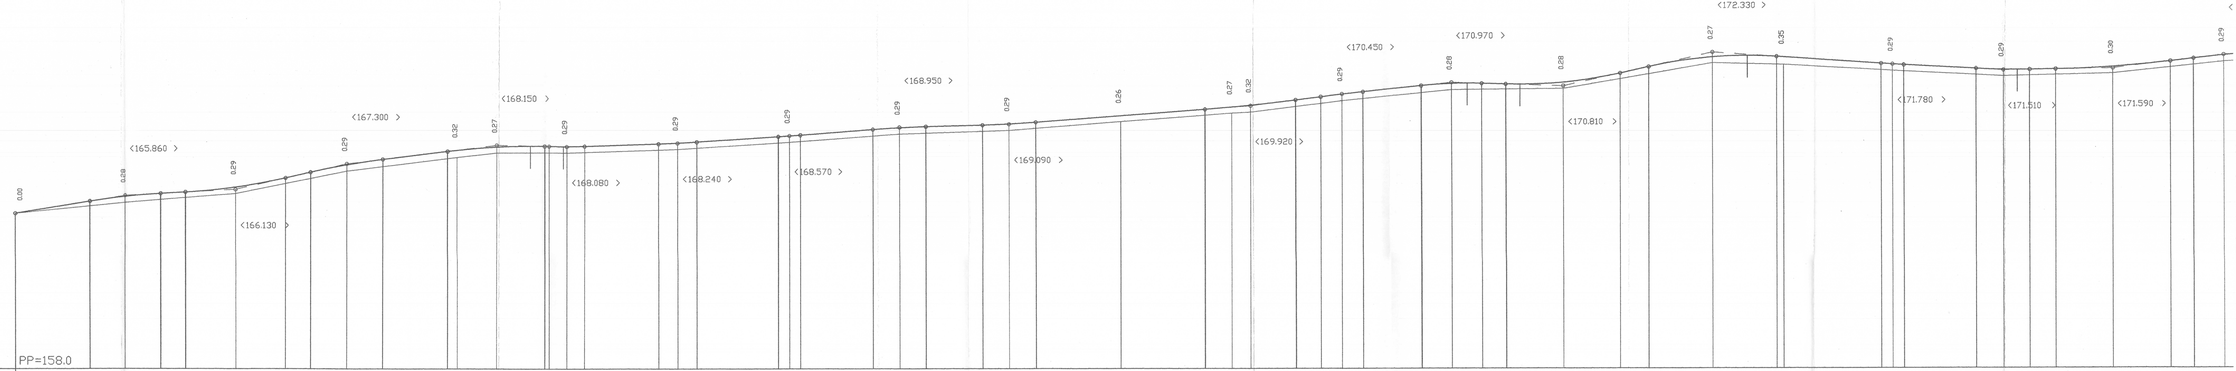
SKALA 1:100/1:1000