


PRZEMIANOWY KONSTRUKCYJNY - CHARAKTERYSTYCZNY SKALA 1:50

droga gminna w m. Brzustów
trasa drogi - km 00+000,00 do km 00 + 995

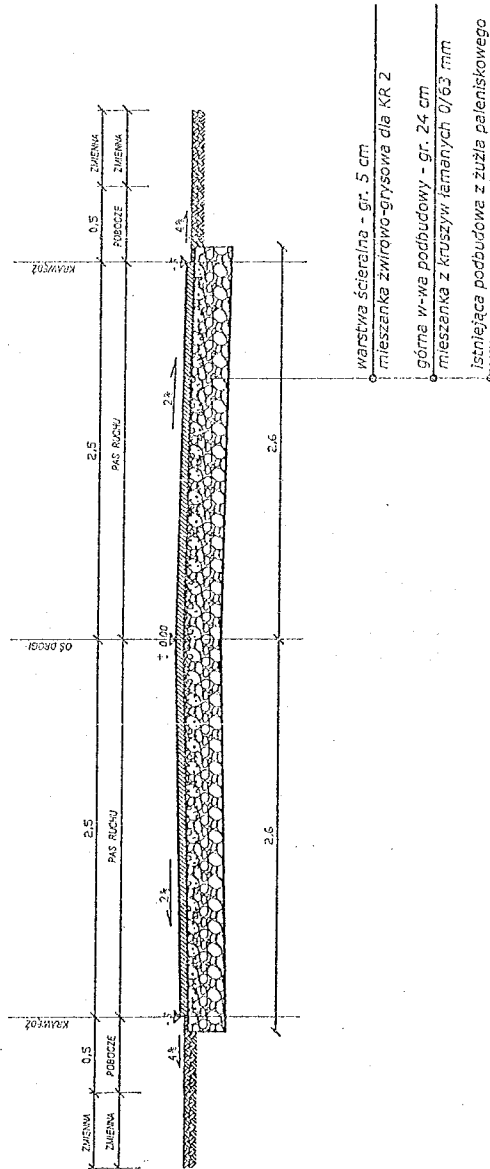

ZNAK Zakład Projektowo-Uslugowy "Znak" Stanisław Wawrzak Spółka Jawna 26-700 Zwolen, ul. Słowackiego 47A tel./fax (048) 67624-60	
PROJEKT	Przebudowa drogi gminnej w m. Brzustów Nr 170110W w km 00+000 do km 00+995
Adres	dz. nr ewid. 274 Brzustów
Temat	Przebieg konstrukcyjny
IMIĘ I NAZWISKO	NR UPRAWNIENI
Projektant:	Wa-167/02 Stanisław Wawrzak MAZ/BO/5605 Nr W-187/02/1997-274-00-5605