

SKALA 1: 100

ARKUSZ 1

0.00

W=0.26

N=0.03

164.96 165.05 165.05 164.92

50.00

W=0.00

N=1.50

165.31 165.54 165.82 165.35

100.00

W=0.00

N=1.34

165.93 165.94 166.23 165.96

150.00

W=0.00

N=1.16

167.07 166.97 167.26 167.04

200.00

W=0.00

N=1.59

167.56 167.60 167.92 167.60

217.82

W=0.00

N=1.26

167.74 167.80 168.07 167.74

250.00

W=0.00

N=1.49

167.68 167.80 168.09 167.74

300.00

W=0.00

N=1.15

167.90 167.96 168.25 168.03

350.00

W=0.00

N=1.41

168.23 168.28 168.57 168.30

-5.0


0.0

5.0


SKALA 1: 100

ARKUSZ 2


400.00

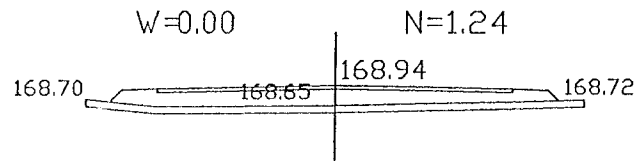


450.00

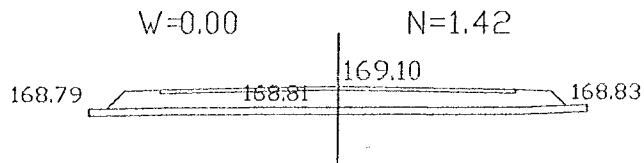


500.00

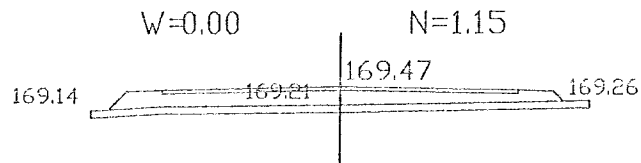


550.00

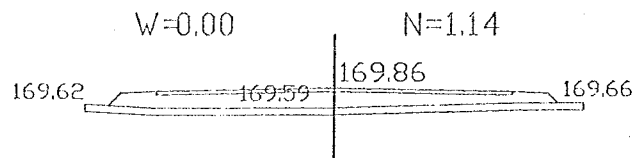


558.58

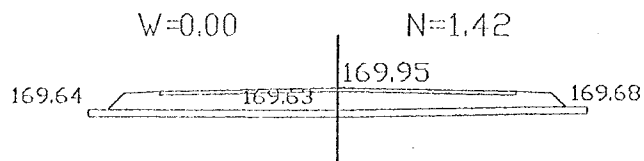


600.00

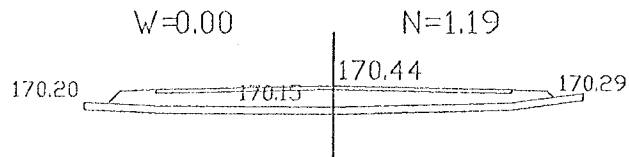


650.00

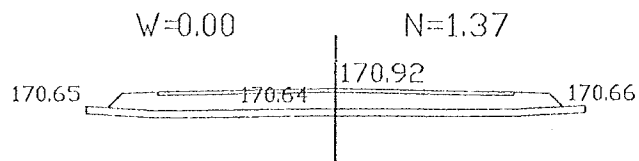

700.00

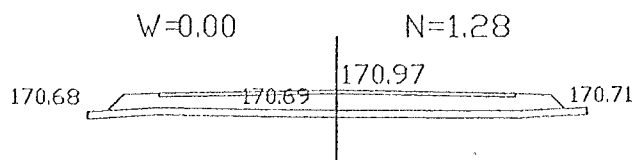

767.80

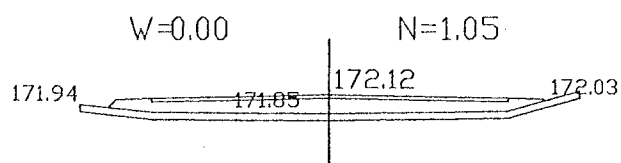

-5.0


0.0

5.0


SKALA 1: 100

ARKUSZ 3


800.00

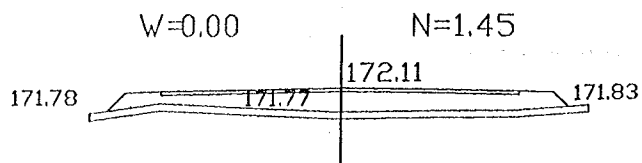


850.00

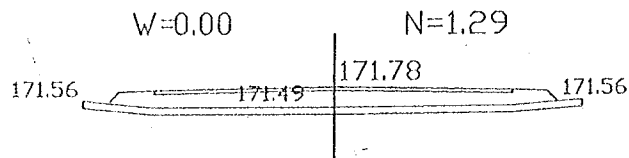


900.00

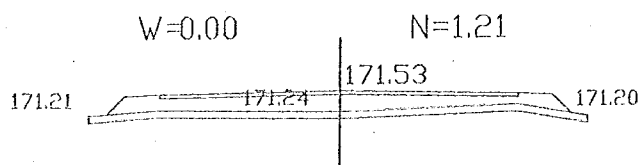

950.00

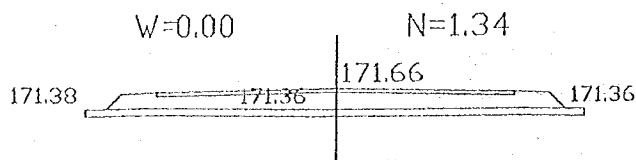

1000.00

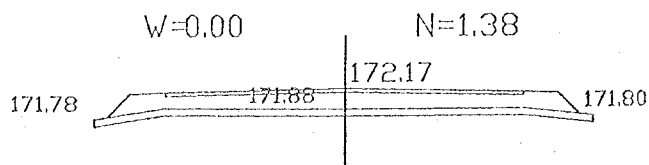**ZNAK**

Zakład Projektowo-Usługowy "Znak"
Stanisław Wawrzak Spółka Jawna
28-700 Zwolen, ul. Słowackiego 47A

PROJEKT	Przebudowa drogi gminnej Nr 170110W w m. Brzustów w km. 00+000 do km 00+995	
Adres	dz. nr ewid. 274 Brzustów	5
Temat	PRZEKROJE POPRZECZNE	Skala 1:100
IMIE I NAZWISKO	NR UPRAWNIEN	DATA I PODPIS
Projektował:	Wa-167/02	wrzesień 2014 r.
Stanisław Wawrzak	MAZ/BO/5697/01	
Wawrzak		