


W Y R Y S

z Rysunku miejscowego planu zagospodarowania przestrzennego dla terenu położonego w miejscowości Garbatka-Letnisko w rejonie ulic: Spacerowa, Krasickiego, Partyzantów, Kolejowa zatwierdzonego uchwałą Nr XV/12/12 Rady Gminy Garbatka-Letnisko z dnia 2 lutego 20012r. (ogł. w Dz. Urz. Woj. Maz. 2012.2240 w dniu 2012.03.06)

dot. nieruchomości położonej w gminie Garbatka-Letnisko w obrębie geod. Garbatka-Letnisko Południe), oznaczonej nr ewid. 490/10 o pow. 0,2853 ha, stanowiącej własność Skarbu Państwa.

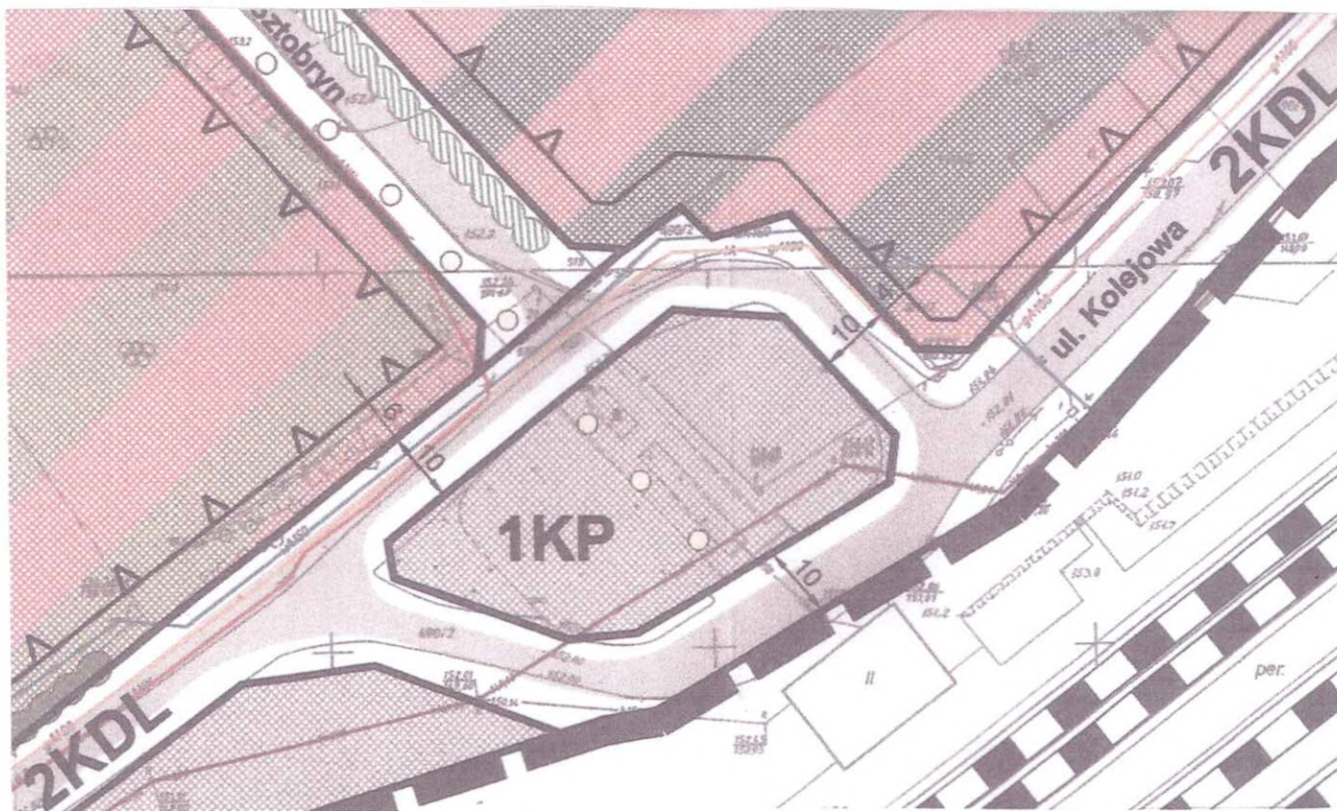

Niniejszy Wyrys wydaje się na wniosek Starostwa Powiatowego w Kozienicach, celem wykorzystania do użytku służbowego jako dokumentu wymaganego przez Wojewodę Mazowieckiego do zaopiniowania wniosku Starosty o darowiznę na rzecz Gminy Garbatka-Letnisko przedmiotowej działki.

Sporządzono w 3 egz.
em/em


Zwolniono od opłaty skarbowej
art. 7 pkt. 3 ustawy z dnia
16.11.2006r. o opłacie skarbowej
/Dz.U. Nr 225, poz 1635/



WÓJT
mgr Robert Kowalczyk



Wyniesienie
skala 1:1000

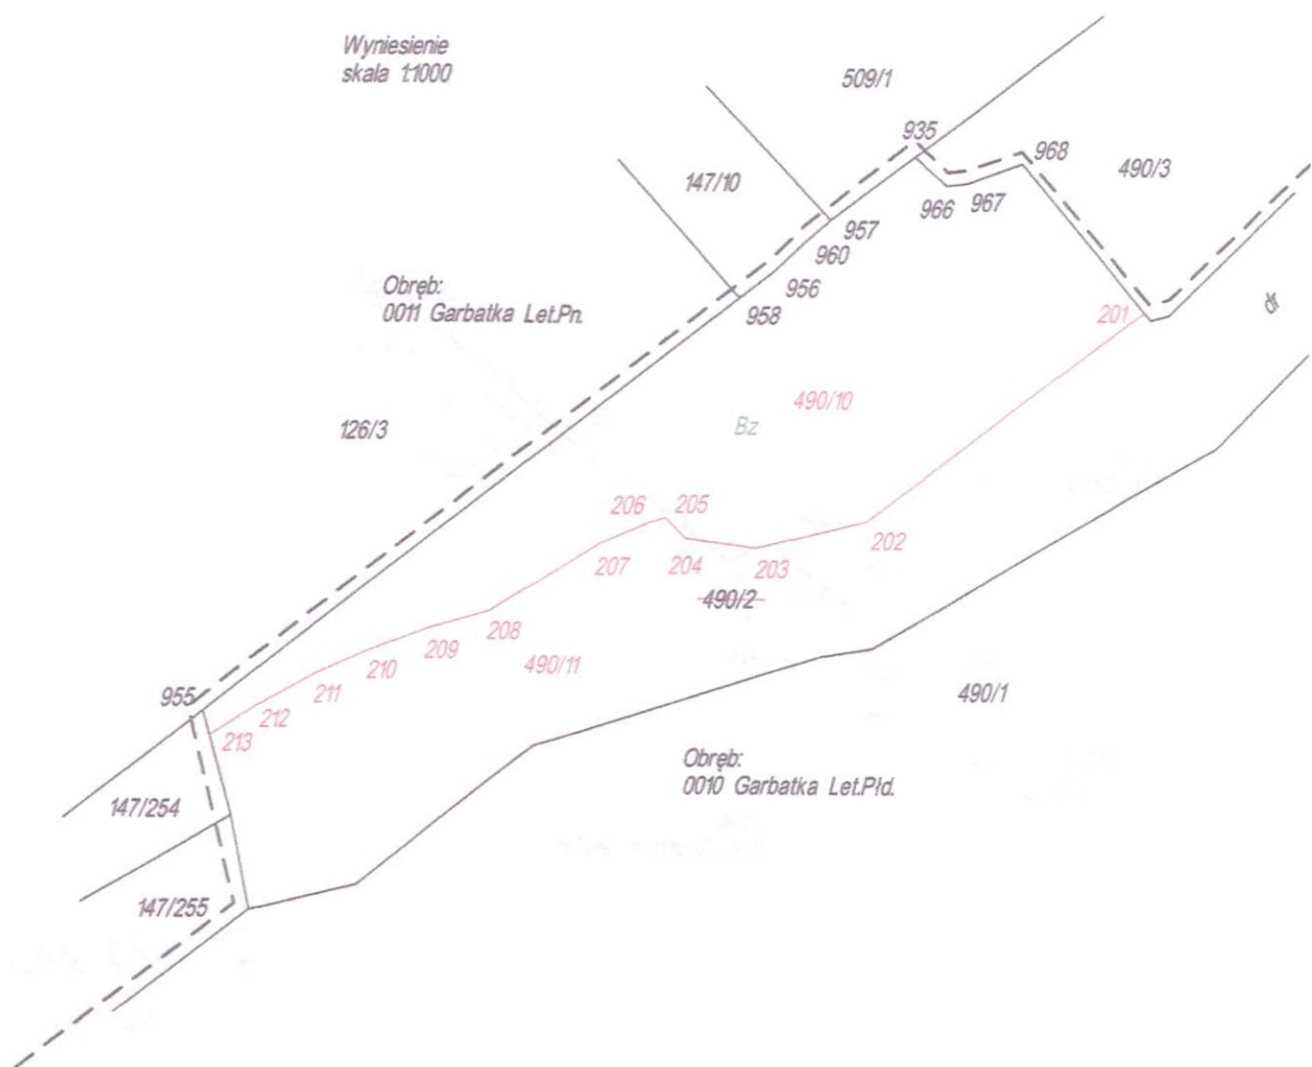

Woj.mazowieckie

Powiat: kozienicki

Jedn. ewiden.: 140701_2 Garbatka Letnisko

Obręb: 0010 Garbatka Let. Południe

Dz. nr 490/2

MAPA DO ZASIEDZENIA

do celów sądowych w sprawie I NS 18/14

Skala 1:5000

OSNOWA : UKŁAD "2000 (21)"

Wykaz

Kozienice,

WYKAZ ZMIAN DANYCH EWIDENCYJNYCH

L.p.	Numer działki ewidencyjnej	Pole powierzchni działki ewidencyjnej [ha]	STAN DOTYCHCZASOWY			Pole powierż. Użytków i klas w działce [ha]	Numer KW	Numer działki ewidencyjnej	Pole powierż. Działki [ha]	STAN NOWY			Pole powierż. użytków i klas w działce [ha]
			OFU	OZU	OZK					OFU	OZU	OZK	
1	490/2	1,0666	dr			1,0666		490/10	0,2853	Bz			0,2853
								490/11	0,7813	dr			0,7813
Razem stan dotychczasowy		1,0666				1,0666		Razem stan nowy	1,0666				1,0666

Słownie: jeden hektar sześćset sześćdziesiąt sześć metrów kwadratowych.

UWAGA!


Działki 490/10 i 490/11 powstały w wyniku zasiedzenia części działki 490/2.

Przedmiotem zasiedzenia jest działka 490/10 w granicach:

955-958-956-960-957-935-966-967-968-201-202-203-204-205-206-207-208-209-210-211-212-213-955.

Działka 490/2 jest nieruchomością niehipotekowaną.

Obręb:
0011 Garbatka Let.Pn.

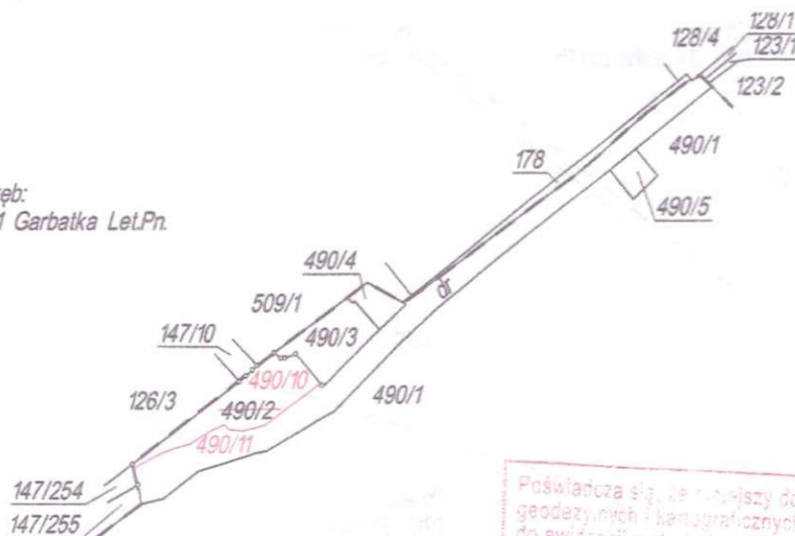

Obręb:
0010 Garbatka Let.Pid.

Poświadczam, że niniejszy dokument został opracowany w wyniku prac geodezyjnych i kartograficznych, których rezultaty zawiera operat techniczny wpisany do ewidencji materiałów w państwowym zasobie geodezyjnym i kartograficznym.

Organ prowadzący państwowy zasób geodezyjny i kartograficzny

STAROSTA KOZIENICKI
Powiatowy Ośrodek Dokumentacji
Geodezyjnej i Kartograficznej

Identyfikator ewidencyjny materiału zasobu państwowego

7. 1407. 2014. 520

Data wpisu operatu technicznego do ewidencji materiałów zasobu

28. MAJ. 2014

Imię, nazwisko i podpis osoby reprezentującej organ

Z up. STAROSTY
Jan Michalak
KIEROWNIK Powiatowego Ośrodka
Dokumentacji Geodezyjnej i Kartograficznej

granice działek są zgodne z ewidencyjnymi

mgr inż. Łukasz Siderski
USŁUGI GEODEZYJNE
AZYMUT

tel. 506 484 225

26-900 Koźienice, ul. Konstytucji 3-go Maja 43
NIP: 812 167 50 95 Regon: 141600720

GEODETA UPRAWNIENY

mgr inż. Łukasz Siderski
Nr upr. 20035