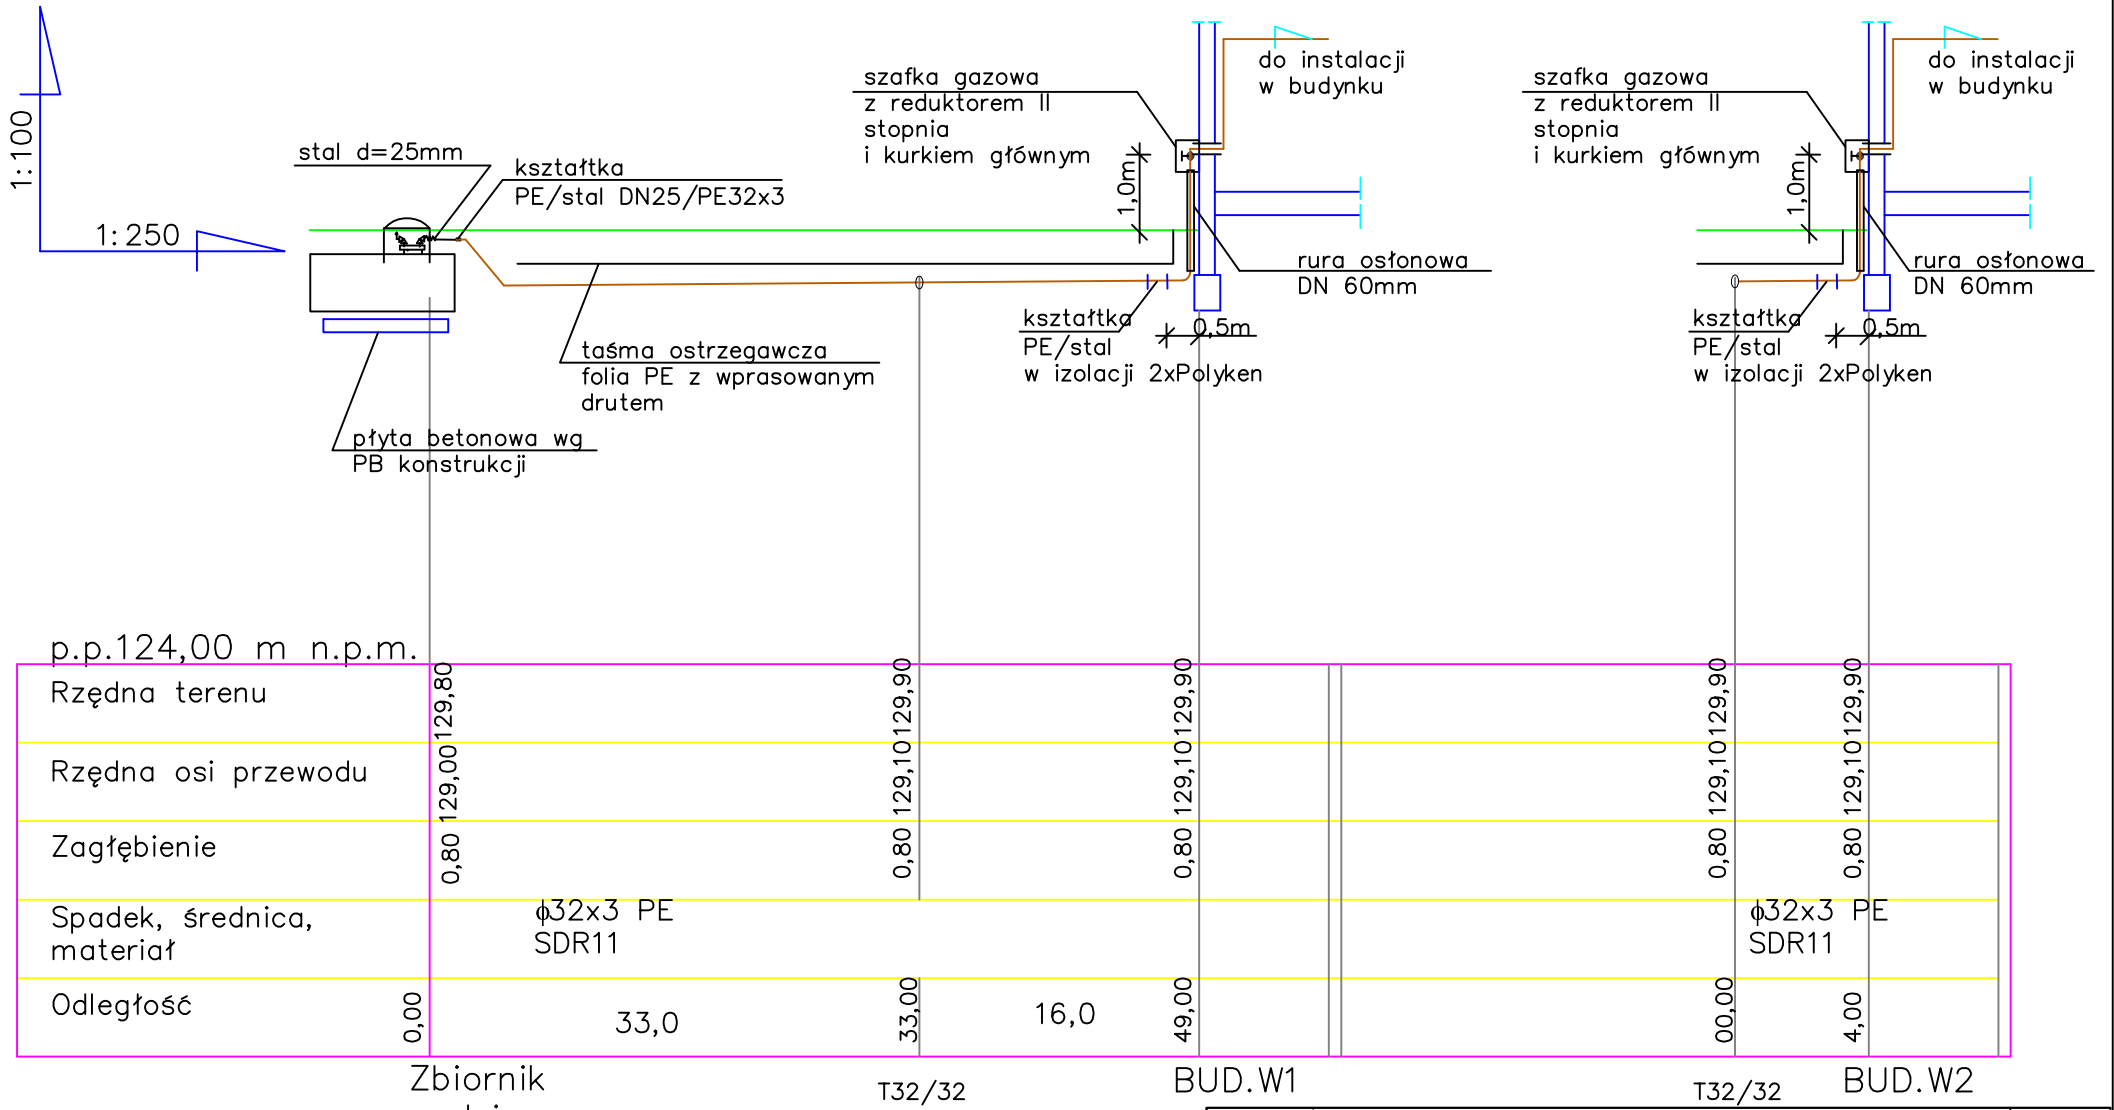

NAZWA INWESTYCJI	zmiana sposobu użytkowania i przebudowa PSP w Bąkowcu na pom. OSP, świetlicę, bibliotekę oraz lokale socjalne	BRANŻA IS
ADRES	Bąkowiec , gm. Garbatka -Letnisko nr ewid. 131/4	
TEMAT RYSUNKU	**Zbiornikowa instalacja gazu - profil podłużny przyłącza**	DATA 2015.08.
PROJEKTOWAŁ	mgr inż.Grażyna Sadal upr.nrGP–III–8386/177/87	SKALA 1:250/1:100
SPRAWDZIŁ	mgr inż.Krystyna Fejfer upr.nrGP–III–7342/160/92	NR RYSUNKU 2