


PRZEBUDOWA PLACU POSTOJOWEGO
NA DZ. O NR EW. 367/1
PRZY UL. KOCHANOWSKIEGO W GARBATCE LETNISKO
KOLORYSTYKA
SKALA 1:500

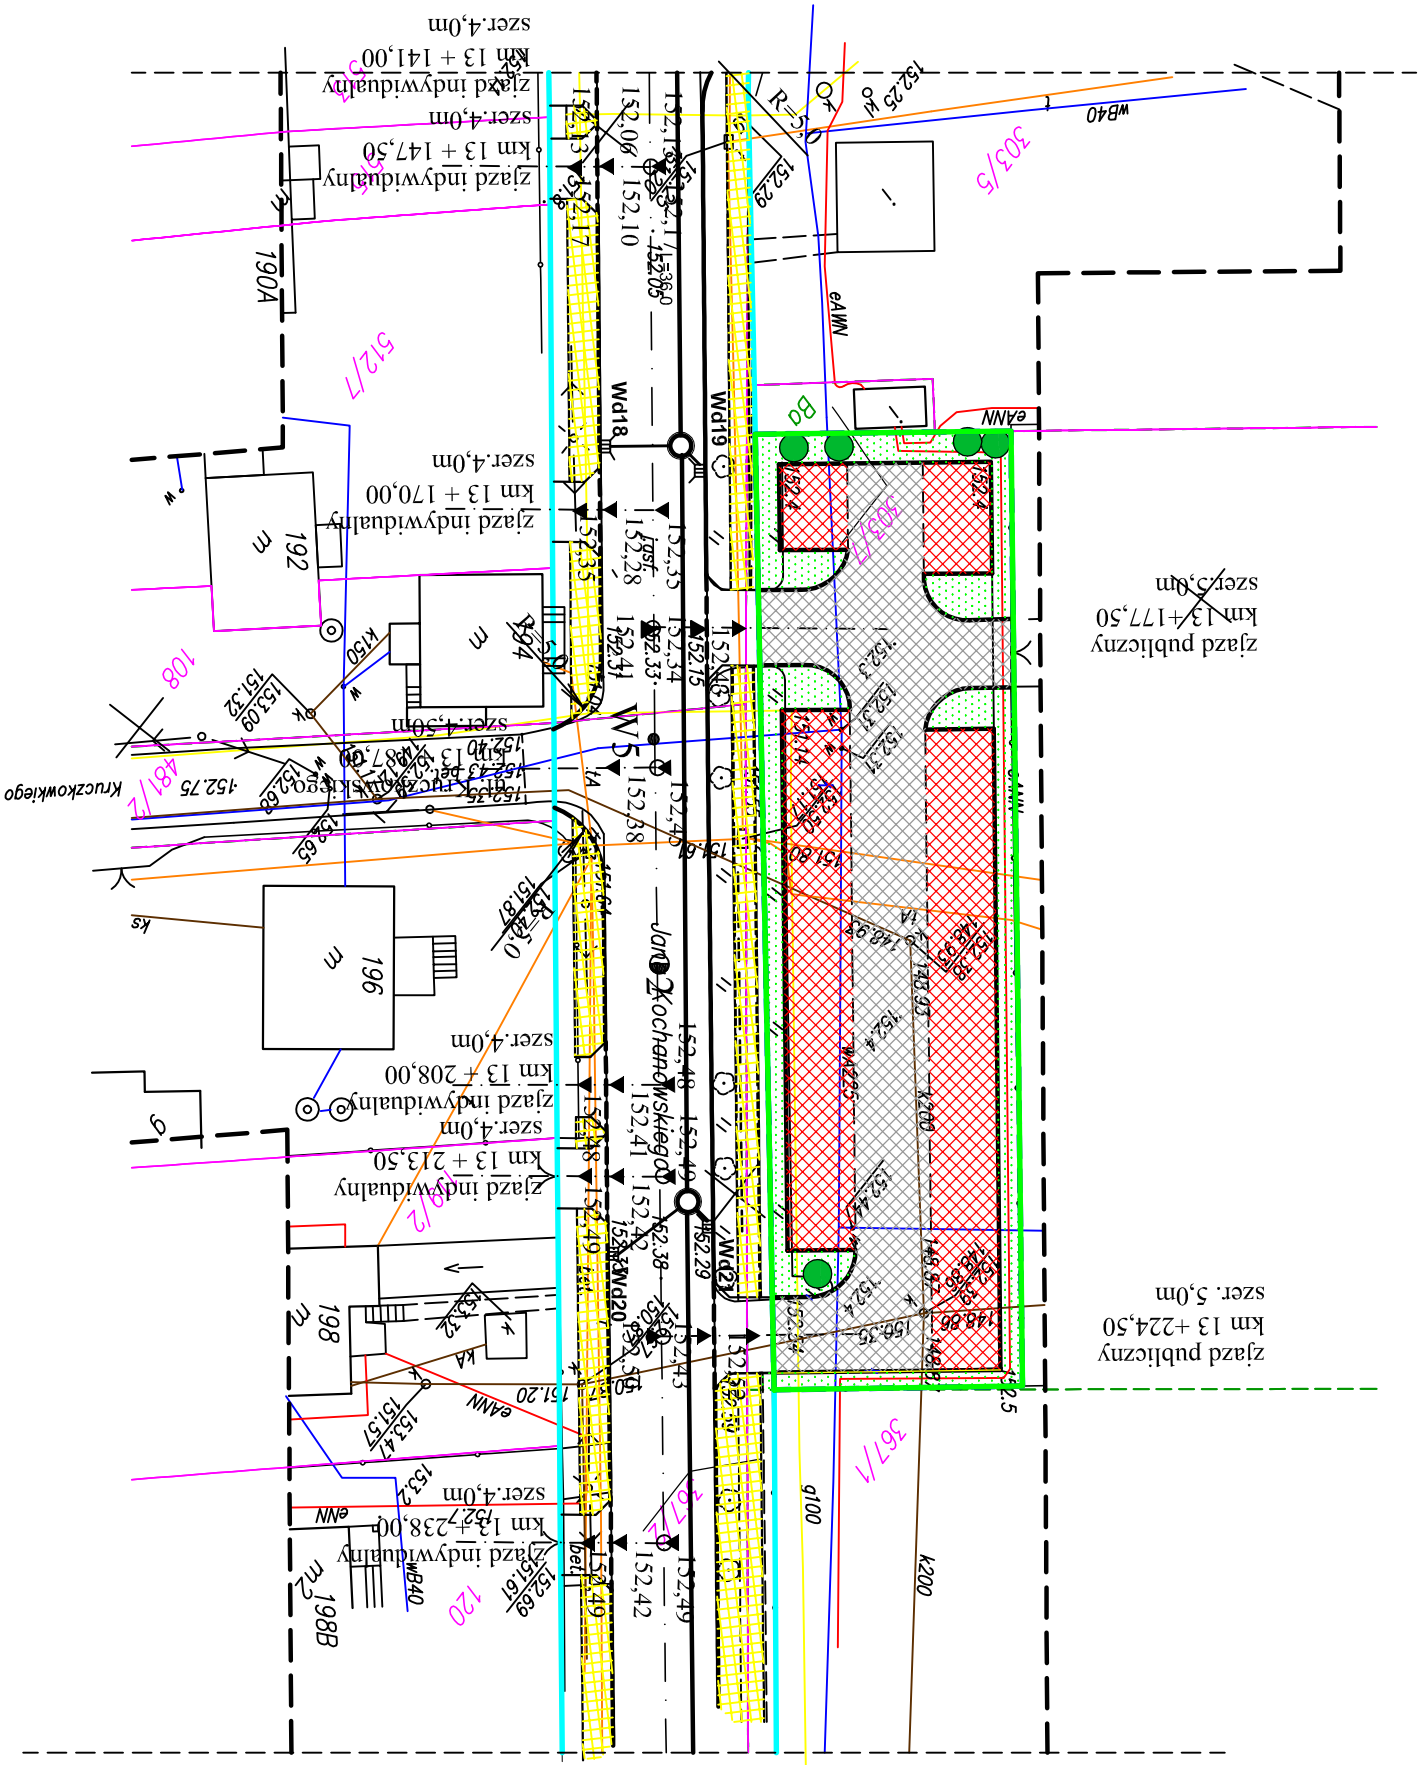

WYKAZ OZNACZEŃ	
	zakres opracowania
	miejsca postojowe
	droga wewnętrzna
	zielen

MIASTOPROJEKT	Pracownia Projektowa "MIASTOPROJEKT" 26-600 Radom ul. M.C.Skłodowskiej 18		
PROJEKT	Przebudowa placu postojowego na dz. o nr ew. 367/1 przy ul. Kochanowskiego w Garbatce Letnisko		
ADRES	ul. Kochanowskiego Garbatka Letnisko		
Rys.nr 3	Kolorystyka	Skala 1:500	
	Projektant: mgr inż Dariusz Tkaczyk upr. nr GT-VI-3/25/75		