


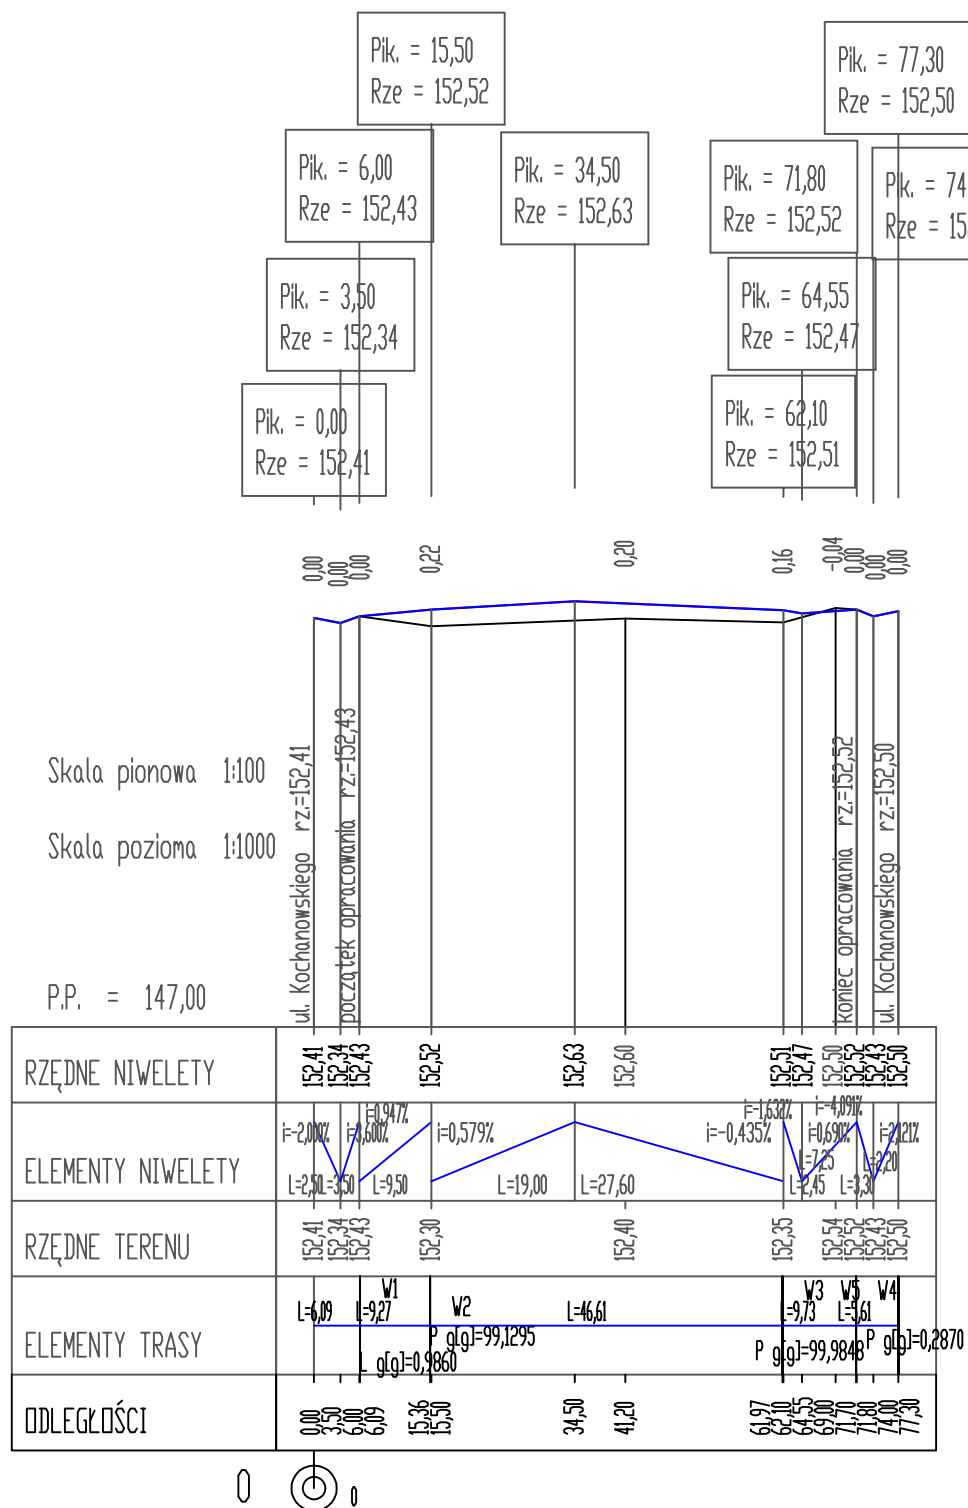

MIASTOPROJEKT	Pracownia Projektowa "MIASTOPROJEKT" 26-600 Radom ul. M.C.Skłodowskiej 18	
PROJEKT	Przebudowa placu postojowego na dz. o nr ew. 367/1 przy ul. Kochanowskiego w Garbatce Letnisko	
ADRES	ul. Kochanowskiego Garbatka Letnisko	
Rys.nr 4	Profil podłużny placu postojowego	Skala 1:100/1000
Projektant: mgr inż Dariusz Tkaczyk upr. nr GT-VI-3/25/75		