

STAROSTWO POWIATOWE
ul. Kochanowskiego 28
26-900 KOZIENICE
Wydział Komunikacji i Transportu
tel. (048) 611-73-91 fax (048) 611-73-0

PROJEKTOWANIE I NADZOROWANIE ROBÓT BUDOWLANYCH

mgr inż. Dariusz Skórnicki
ul. Akacjowa 8/1 26-900 Kozienice

NIP: 812-111-14-29

REGON: 672 983 048

Tel: 0 600 828 106

Adres e-mail :

megipnrb9@onet.pl


Egz. 2

PROJEKT STAŁEJ ORGANIZACJI RUCHU

Droga gminna nr 170101W
- Anielin , gmina Garbatka Letnisko -

INWESTOR : Gmina Garbatka Letnisko
ul. Skrzyńskich 1
26-930 Garbatka Letnisko

WYKONAWCA : PROJEKTOWANIE I NADZOROWANIE
ROBÓT BUDOWLANYCH
mgr inż. Dariusz Skórnicki
ul. Akacjowa 8/1
26-900 Kozienice

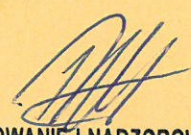
PROJEKTOWANIE I NADZOROWANIE
ROBÓT BUDOWLANYCH
mgr inż. Dariusz Skórnicki
26-900 Kozienice, ul. Akacjowa 8/1
-672983048- NIP 812-111-14-29

===== Kozienice – 2017 =====

ZAWARTOŚĆ OPRACOWANIA

1. Opis techniczny.
2. Opinia Urzędu Gminy w Garbatce Letnisko.
3. Uzgodnienie Starostwa Powiatowego w Kozienicach.
4. Plan orientacyjny w skali 1 : 10000.
5. Stała organizacja ruchu – skala 1 : 500 – rys. nr 1 A
- początek drogi
6. Stała organizacja ruchu – skala 1 : 500 – rys. nr 1 B
- koniec drogi


PROJEKTOWANIE I NADZOROWANIE
ROBOT BUDOWLANYCH
mgr inż. Dariusz Skórnicki
26-900 Kozienice, ul. Akcyjowa 8/1
-672983048- NIP 812-111-14-29

OPIS TECHNICZNY

STAROSTWO POWIATOWE
ul. Kochanowskiego 28
26-900 KOZIENICE
Krajowa Komunikacja i Transportu
tel. 611-73-91 fax (048) 611-73-97

do projektu stałej organizacji ruchu w ciągu drogi gminnej Nr 170101W
– miejscowość Anielin, gmina Garbatka Letnisko

I. Podstawa opracowania.

- Ustawa z dnia 20 czerwca 1997r. Prawo o ruchu drogowym (tekst jednolity Dz. U. z 2012r. poz.1137 z późniejszymi zmianami)
- Rozporządzenie Ministra Infrastruktury z dnia 3 lipca 2003r. w sprawie szczegółowych warunków technicznych dla znaków i sygnałów drogowych oraz urządzeń bezpieczeństwa ruchu drogowego i warunki ich umieszczania na drogach (Dz. U. z 2003r. Nr 220, poz. 2181 z późniejszymi zmianami)
- Rozporządzenie Ministra Infrastruktury z dnia 23 września 2003r. w sprawie szczegółowych warunków zarządzania ruchem na drogach oraz wykonywania nadzoru nad tym zarządzaniem (Dz. U. z 2003r. Nr 177, poz. 1729 z późniejszymi zmianami)
- Ustawa z dnia 21 marca 1985r. o drogach publicznych (tekst jednolity Dz. U. z 2015r. , poz. 460 z późniejszymi zmianami)
- dokumentacja techniczna przebudowy drogi

II. Charakterystyka drogi gminnej Nr 170101W.

Przedmiotowa droga zlokalizowana jest w w. Anielin – załącznik graficzny / plan orientacyjny /.

Jest drogą o znaczeniu lokalnym i w dalszym przebiegu stanowi połączenie komunikacyjne miejscowości Anielin z drogą wojewódzką Nr 691.

W stanie obecnym, wzdłuż drogi zlokalizowana jest zabudowa mieszkaniowa oraz częściowo pola uprawne i kompleksy leśne.

Parametry techniczne drogi :

- droga o przekroju 1x2, V=50 km/h / teren zabudowany /
- szerokość jezdni – 5,50m
- obustronne pobocza wzmocnione kruszywem o szerokości 1,00m

III. Organizacja ruchu :

Niniejsze opracowanie ma na celu wprowadzenie docelowej organizacji ruchu na przedmiotowej drodze gminnej. Niniejsze opracowanie projektowe zawiera oznakowanie pionowe.

III.1. Oznakowanie pionowe :

Projektowane oznakowanie pionowe :

Ad.1. Znaki ostrzegawcze :

A-30 z tabliczką T-0 „Koniec drogi twardej” – w odległości 100m od końca drogi twardej


Ad.2. Znaki informacyjne : D-42 i D-43 – km 0+026 oraz km 1+610

Ad.3. Tablice i drogowskazy : E-17a i E-18a – km 0+026 oraz km 1+610

Oznakowanie pionowe należy wykonać zgodnie z wymogami technicznym zawartymi w Załączniku nr 1 do rozporządzenia Ministra Infrastruktury z dnia 3 lipca 2003r

Ilość i rodzaj oznakowania pionowego przedstawiono w Zestawieniu oznakowania oraz na rys. nr 1.

Termin wprowadzenia stałej organizacji ruchu określa się **do dnia 31 grudnia 2022r.**

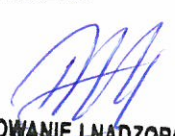
PROJEKTOWANIE I NADZOROWANIE
ROBOT BUDOWLANYCH
mgr inż. Dariusz Skórnicki
26-900 Koźienice, ul. Akcyjowa 8/1
-672983048- NIP 812-111-14-29

ZESTAWIENIE OZNAKOWANIA

--- droga gminna Nr 170101W w m. Anielin ---

I. OZNAKOWANIE PIONOWE :

I.1. Znaki ostrzegawcze :

A-30 - 2 szt.

I.2. Znaki informacyjne :

D-42 - 2 szt.

D-43 - 2 szt.

I.3. Tablice i drogowskazy :

E-17a - 2 szt.

E-18a - 2 szt.

I.4. Tabliczki :

T- 0 - 2 szt. „Koniec drogi twardej”

Razem :

- tablice znaków	- szt. 10
- tabliczki	- szt. 1
- słupki	- szt. 6


PROJEKTOWANIE I NADZOROWANIE
ROBOT BUDOWLANYCH
mgr inż. Dariusz Skórnicki
26-900 Kozienice, ul. Akcyjowa 8/1
-672983048- NIP 812-111-14-29

Kozienice, dnia 26 czerwca 2017 r.

STAROSTA KOZIENICKI

KM.III.7121.1.22.2017

PROJEKTOWANIE I NADZOROWANIE
ROBÓT BUDOWLANYCH
mgr inż. Dariusz Skórnicki
ul. Akacyjowa 8/1
26-900 Kozienice

Dotyczy: *Projekt stałej organizacji ruchu na dr. gminnej nr 170101W- dr. przez wieś Anielówka-
dr. wojewódzkiej 691*
— odcinek drogi w m. Anielin

Na podst. art. 10 ust. 5 ustawy z dnia 20 czerwca 1997 r. Prawo o ruchu drogowym (Dz. U. z 2017 r. poz. 128), zgodnie z § 6 ust. 1 i § 8 ust. 2 pkt 1 lit. b rozporządzenia Ministra Infrastruktury z dnia 23 września 2003 r. w sprawie szczegółowych warunków zarządzania ruchem na drogach oraz wykonywania nadzoru nad tym zarządzaniem (Dz. U. 177, poz. 1729 z późn. zm.) Starosta Kozienicki **zatwierdza organizację ruchu** przedstawioną w przedłożonym projekcie.

Termin wprowadzenia organizacji ruchu: **do 31 grudnia 2022 r.**

Z up. STAROSTY
Krzysztof Stalmach
dr Krzysztof Stalmach
WICESTAROSTA

Zgodnie z § 12 ust. 1 i ust. 4 w/w. rozporządzenia jednostka wprowadzająca organizację ruchu zawiadamia Urząd Gminy w Garbatce Letnisko, Komendę Powiatową Policji w Kozienicach, oraz Starostwo Powiatowe w Kozienicach o terminie jej wprowadzenia, co najmniej na 7 dni przed dniem wprowadzenia organizacji ruchu. Brak zawiadomienia w określonym terminie spowoduje utratę ważności przedmiotowej organizacji ruchu.

PLAN ORIENTACYJNY
SKALA 1 : 10000

Odcinek drogi Nr 170101W bez oznakowania

Rysunek
nr 2

Rysunek
nr 1

PROJEKTOWANIE I NADZOROWANIE
ROBOT BUDOWLANYCH
mgr inż. Dariusz Skórnicki
26-900 Kozienice, ul. Akacjowa 8/1
-672983048- NIP 812-111-14-29

STAŁA ORGANIZACJA RUCHU

DROGA GMINNA NR 170101W PRZECZ WIEŚ ANIELIN
SKALA 1:500


STAROSTWO POWIATOWE
ul. Kochanowskiego 28
26-900 KOZIENICE
Wydział Komunikacji i Transportu
tel. (048) 611-73-91 fax (048) 611-73-97

Starosta Kozienicki zatwierdził niniejszą organizację ruchu
w całości w części.....
bez zmian - ze zmianami naniesionymi kolorem czerwonym
lub uwagami, zgodnie z pismem.....
z dnia.....

Z up. STAROSTY

mgr inż. Marcin Wysocki
INSPEKTOR
w Wydziale Komunikacji i Transportu

STUDYUM	PT	BRANŻA DROGOWA
OBIEKT	DROGA GMINNA NR 170101W PRZECZ WIEŚ ANIELIN	
TREŚĆ	STAŁA ORGANIZACJA RUCHU	
OPRACOWAŁ:	mgr inż. Dariusz Skórnicki UAN-II-K-8386/RA/127/84	PODPIS DATA CZERWIEC 2017
OZNACZENIA BRANŻA DROGOWA :		
----- - proj. krawężń jezdni ----- - proj. pobocze ----- - proj. oś jezdni		

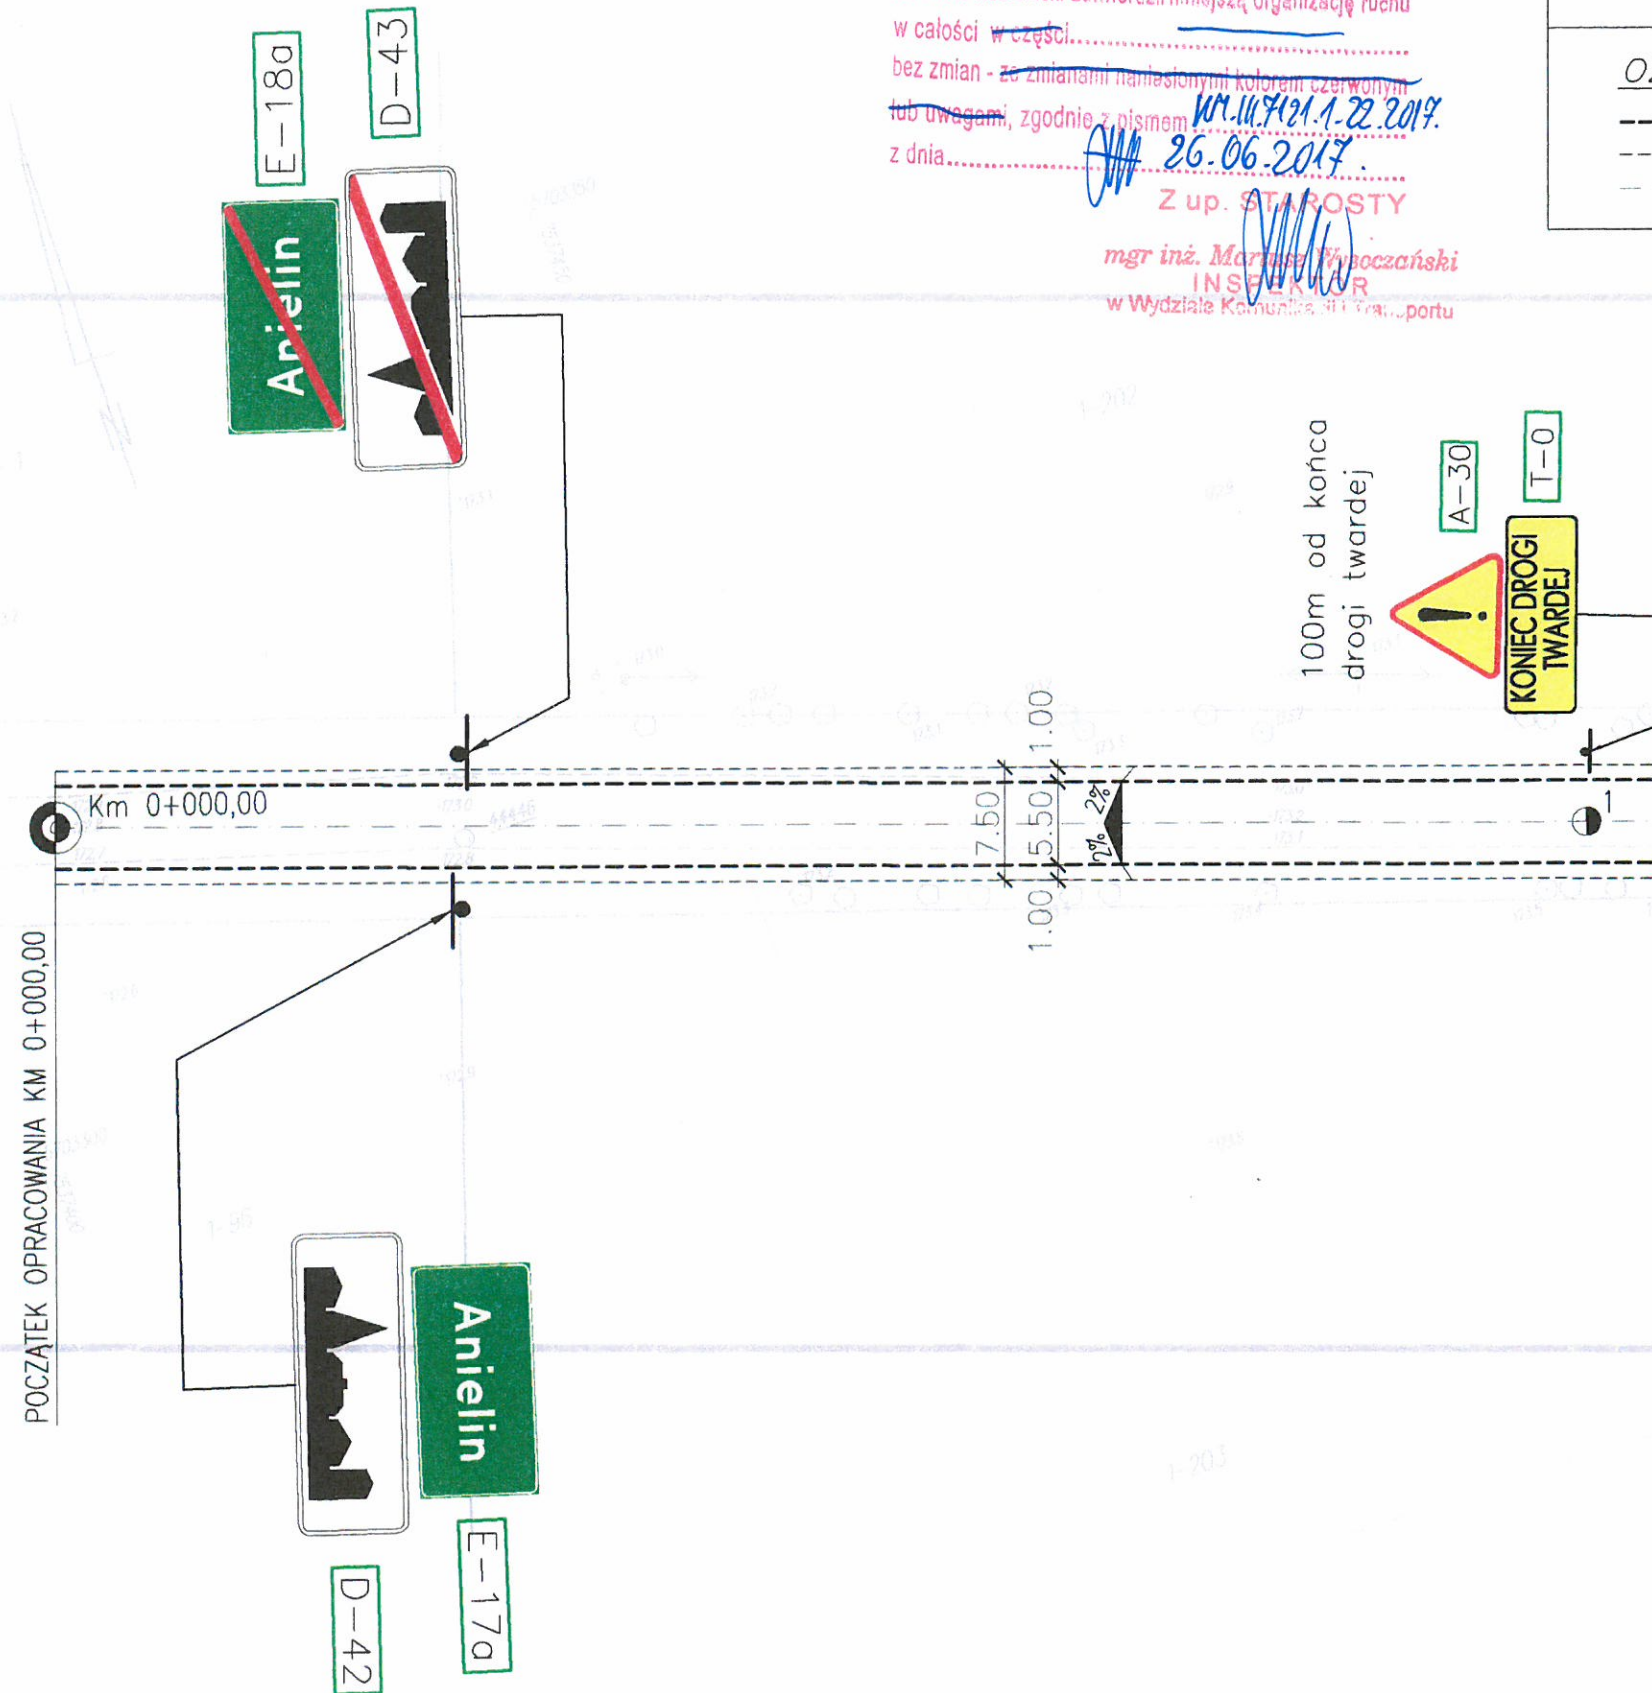

Opinia porytywa

WÓJT

mgr Robert Kowalczyk

GMINA GARBATKA-LETNISKO
ul. Skrzyńskich 1
26-930 GARBATKA-LETNISKO
woj. mazowieckie

NIP 812-18-44-959, Regon 670223623

STAŁA ORGANIZACJA RUCHU


DROGA GMINNA NR 170101W PRZEZ WIEŚ ANIELIN

SKALA 1:500

STAROSTWO POWIATOWE
ul. Kochanowskiego 28
26-900 KOZIENICE
Wydział Komunikacji i Transportu
tel. (048) 611-73-91 fax (048) 611-73-97

Starosta Kozienicki zatwierdził niniejszą organizację ruchu
w całości w części.....
bez zmian - ze zmianami naniesionymi kolorem czerwonym
lub uwagami, zgodnie z pismem KM-IV.7121.1.2.2017.
z dnia 26.06.2017.

Z up. STAROSTY
mgr inż. Mariusz Wysoczański
INSPEKTOR
w Wydziale Komunikacji i Transportu

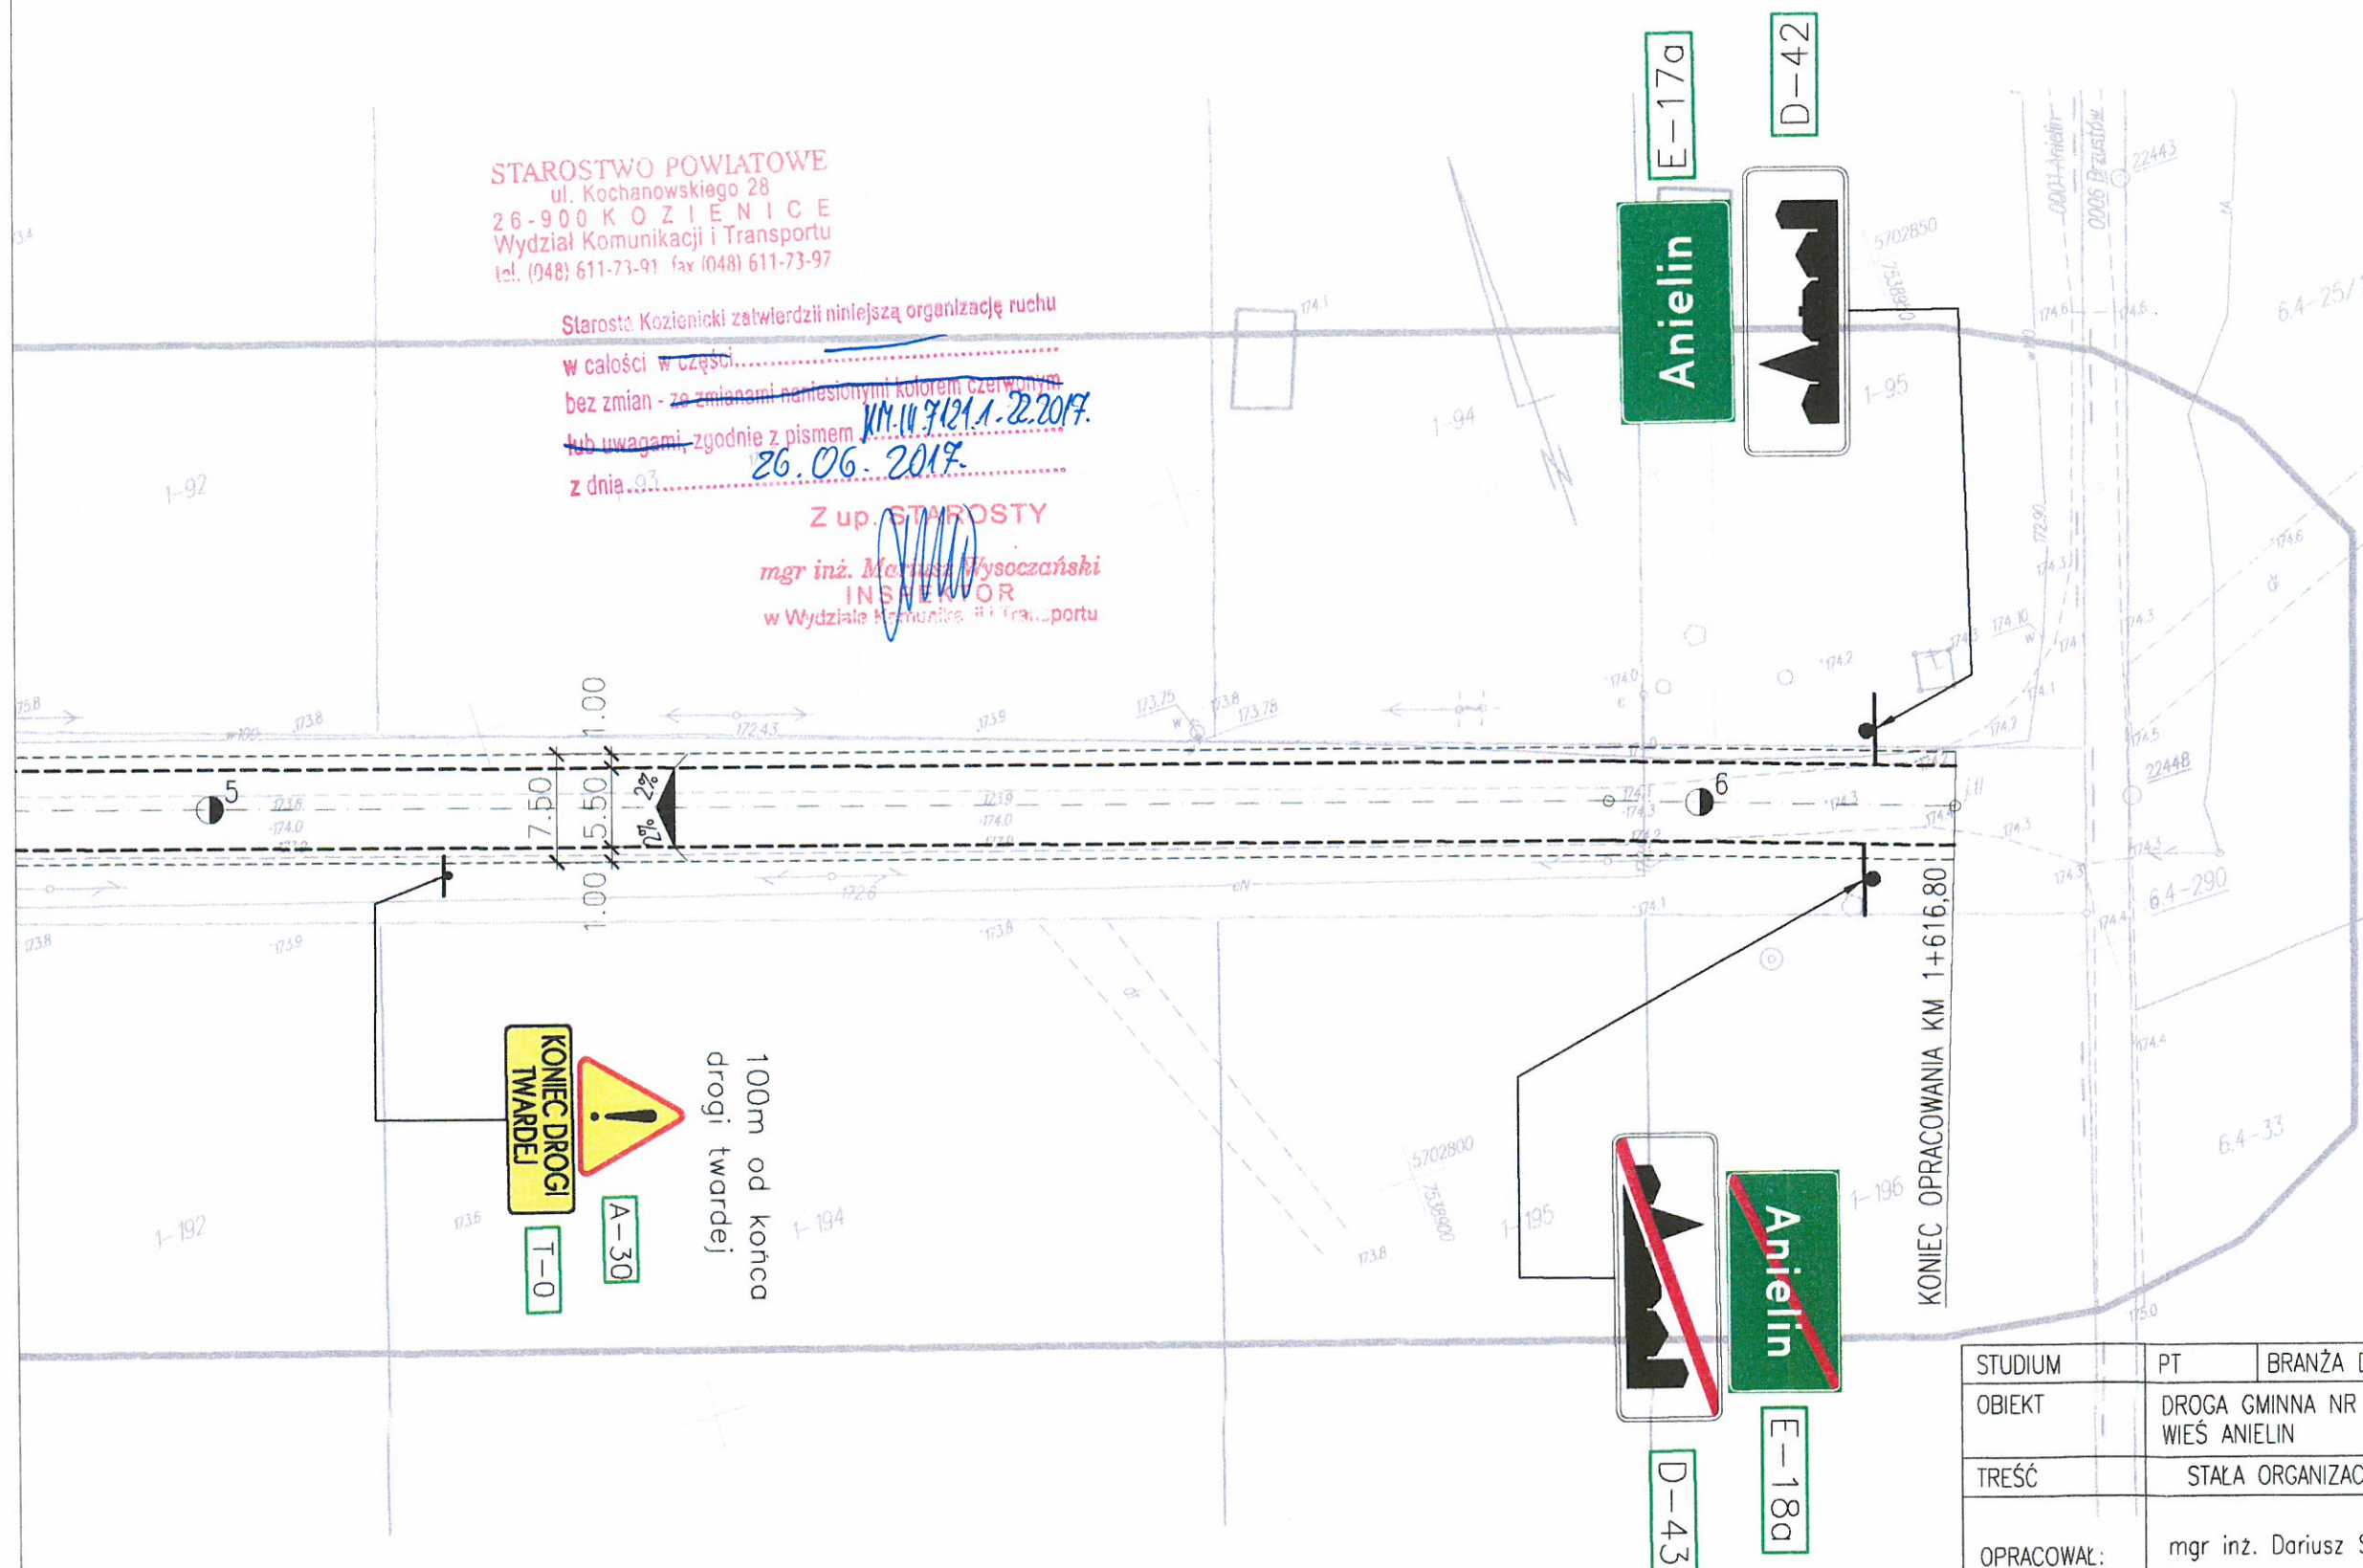

MAPA DO CELU	
1	
Oznaczenie kancelaryjne zapisania pracy geodezyjnej	
Miejscowość	identyfikator
Jednostka ewidencyjna	nazwa
Obwód ewidencyjny	identyfikator
	nazwa
Nr arkusza mapy zasadniczej	
Skala mapy	
Nazwa układu współrzędnych	prostokątnych płaszczyzn
	wysokości
Oznaczenie granic obszaru, który był przedmiotem aktu	
W granicach projektowanej inwestycji budowlanej brak	
Nie wyklucza się istnienia w terenie urządzeń podziemnych	
Punkty graniczne działek w granicach projektowanej inwestycji	
Granice działek uwidocznione na mapie	
wykonawca	
"GEOCOM"	
USŁUGI GEODEZYJNE	
ul. Mikołaja Kopernika 8/27	
26-900 Kozienice, (0-48) 614-65-49	
NIP 812-000-50-27 Reg. 670555354	

Opiniuje pozytywnie
WÓJT
mgr Robert Kowalczyk

GMINA GARBATKA-LETNISKO
ul. Skrzyńskich 1
26-930 GARBATKA-LETNISKO
woj. mazowieckie
NIP 812-18-44-959, Regon 670223623

STUDIUM	PT	BRANŻA DROGOWA
OBIEKT	DROGA GMINNA NR 170101W PRZEZ WIEŚ ANIELIN	
TREŚĆ	STAŁA ORGANIZACJA RUCHU	
OPRACOWAŁ:	mgr inż. Dariusz Skórnicki UAN-II-K-8386/RA/127/84	DATA CZERWIEC 2017

OZNACZENIA BRANŻA DROGOWA :

- - proj. krawęż. jezdni
- - proj. pobocze
- - proj. os. jezdni