
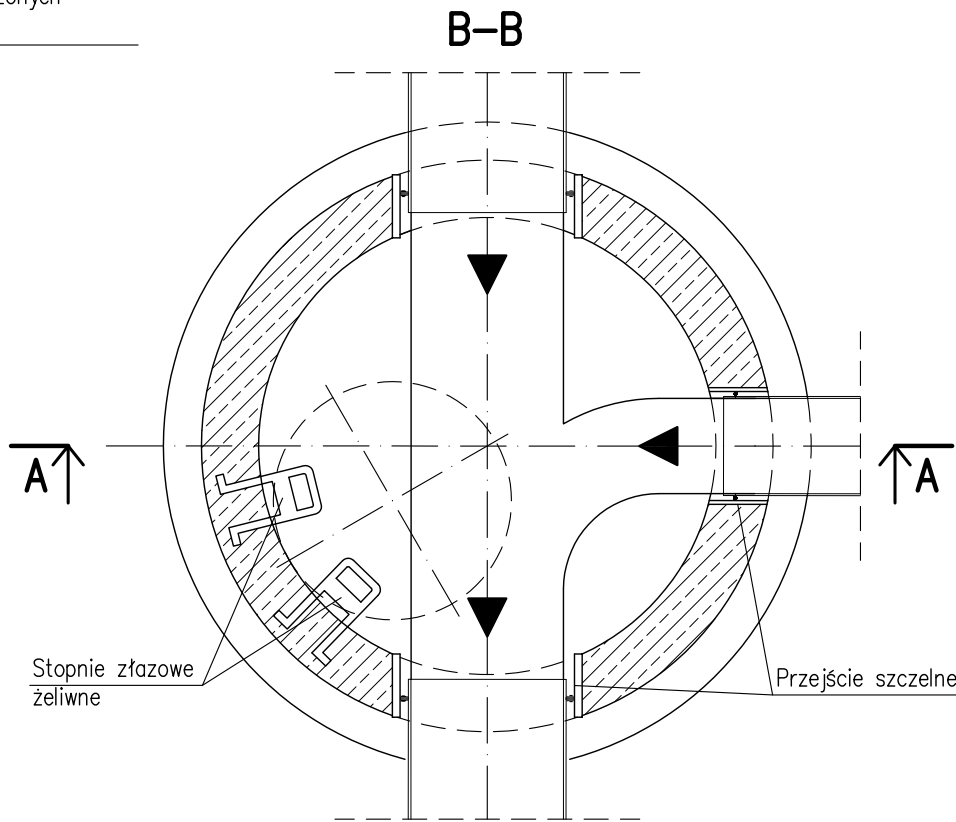


SCHEMAT STUDNI BETONOWEJ Ø 1000 mm

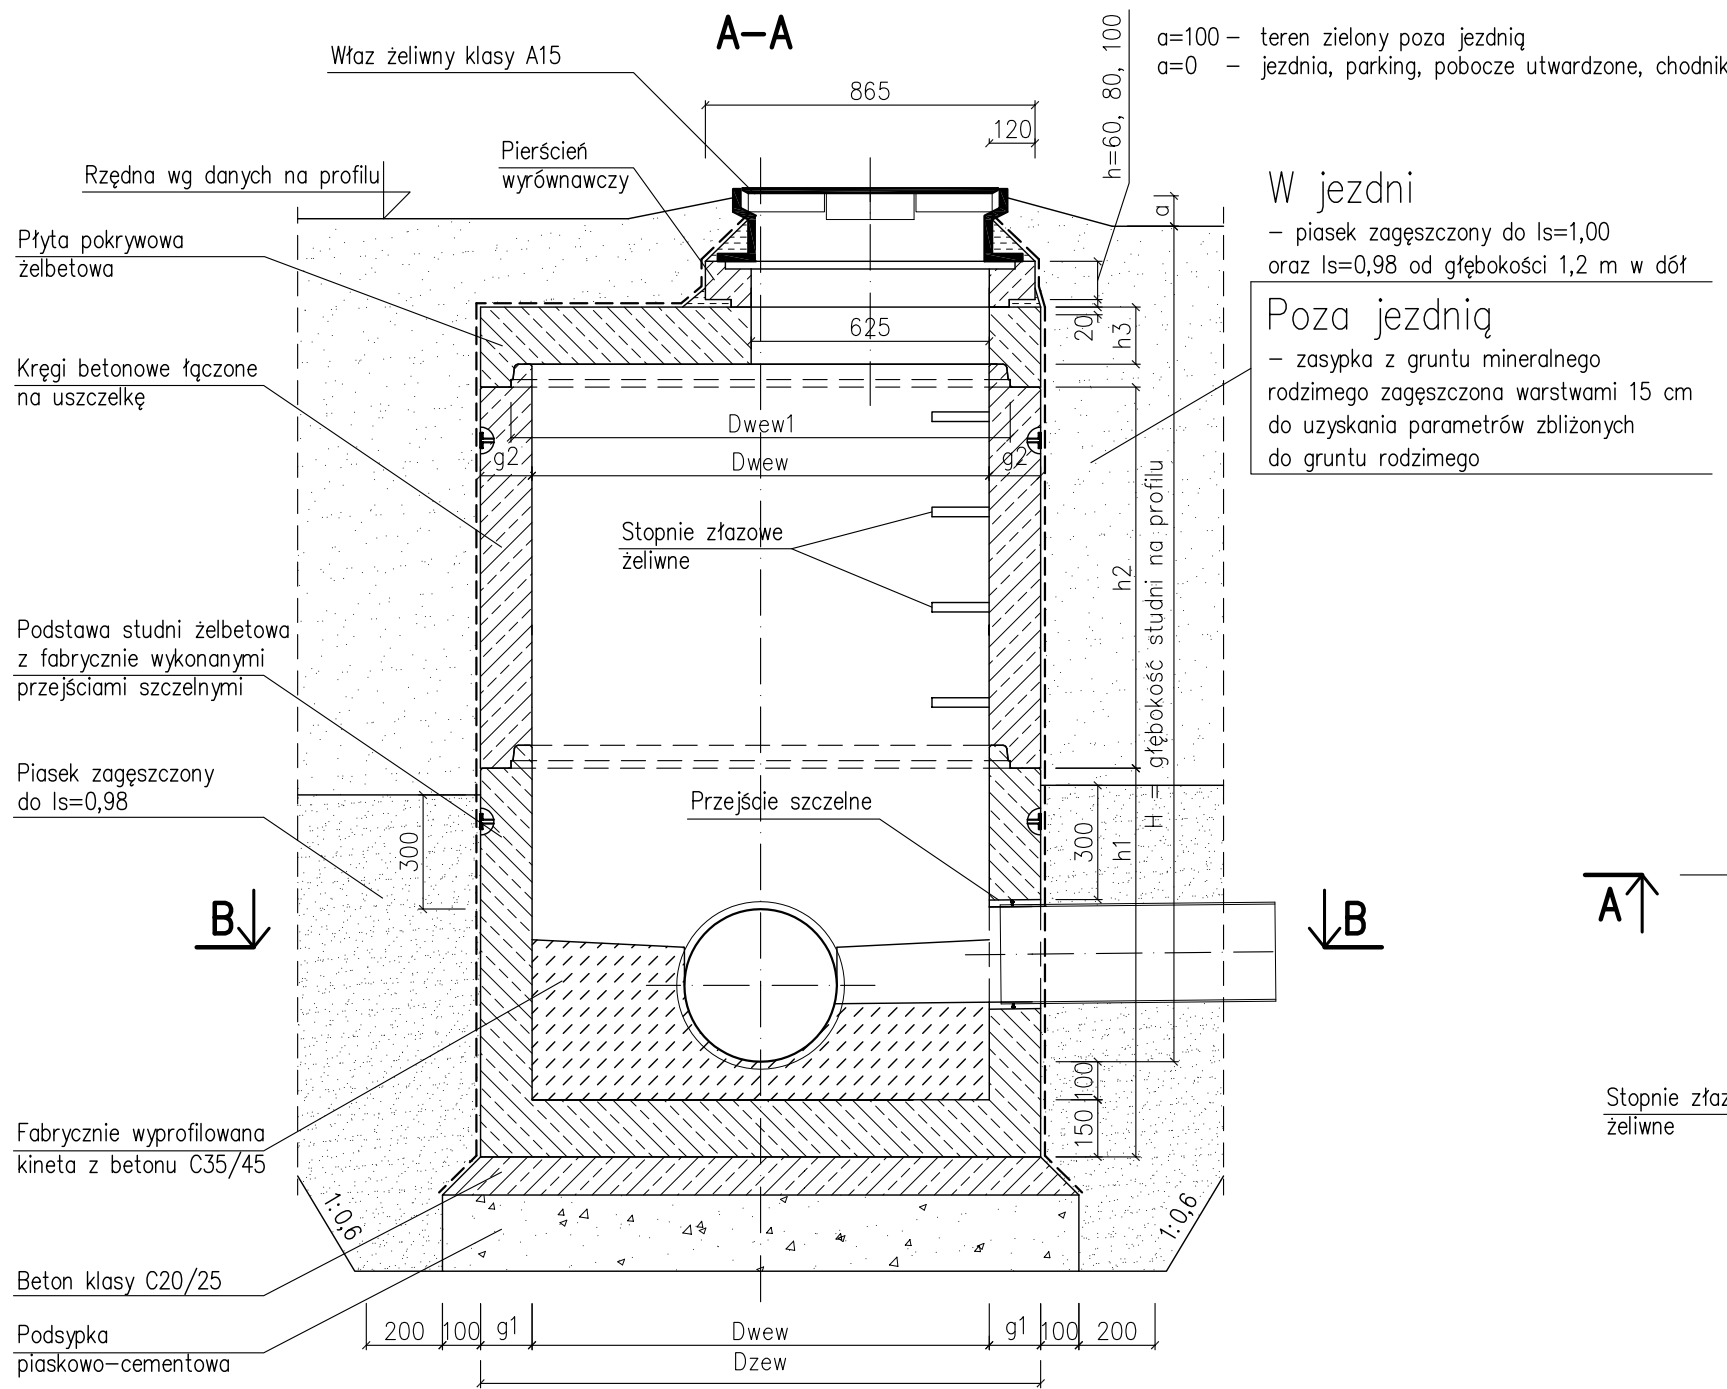


DANE TECHNICZNE ELEMENTU DENNEGO					
Lp.	Wielkość DN/H	Dzew	Dzew	h1	g1
[–]	[mm]	[mm]	[mm]	[mm]	[mm]
1	DN1000/500	1000	1300	500	150
	DN1000/750			750	
	DN1000/1000			1000	

DANE TECHNICZNE PŁYTY POKRYWOWEJ					
Lp.	Wielkość DN/H	DN studni	Dzew	Dzew1	h3*
[–]	[mm]	[mm]	[mm]	[mm]	[mm]
1	DN1300/B	1000	1300	1120	120
	DN1300/D				150

* – w jezdni stosować płytę o wysokości 150 mm, poza jezdnią stosować płytę o wysokości 120 mm

DANE TECHNICZNE KRĘGÓW					
Lp.	Wielkość DN/H	Dzew	Dzew	h1	g2
[–]	[mm]	[mm]	[mm]	[mm]	[mm]
1	DN1000/250	1000	1300	250	125
	DN1000/500			500	
	DN1000/750			750	
	DN1000/1000			1000	

SCHEMAT ZWIĘCZENIA STUDNI BETONOWEJ Z PIERŚCIENIEM ODCIĄŻAJĄCYM UMIESZCZONEJ W JEZDNI

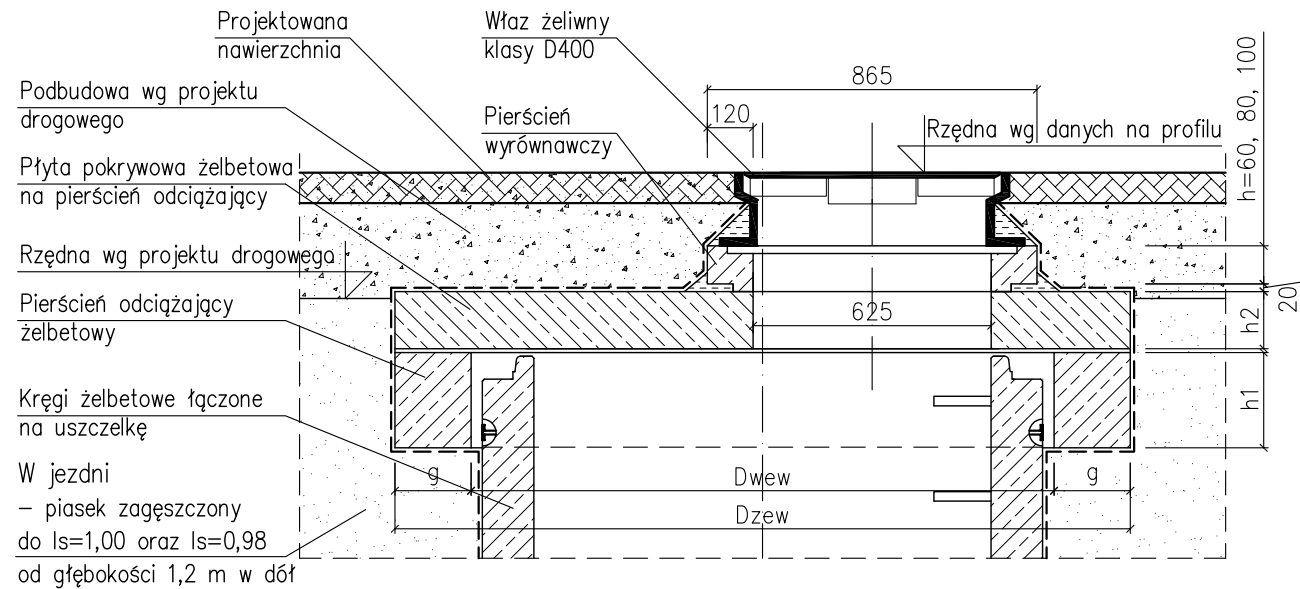

DANE TECHNICZNE PIERŚCIENIA ODCIĄŻAJĄCEGO						
Lp.	Wielkość DN/H	DN studni	Dzew	Dzew	h1	g
[–]	[mm]	[mm]	[mm]	[mm]	[mm]	[mm]
1	1720/1330	1000	1720	1330	250	200

DANE TECHNICZNE PŁYTY POKRYWOWEJ NA PIERŚCIEŃ				
Lp.	Wielkość DN/H	DN studni	Dzew	h2
[–]	[mm]	[mm]	[mm]	[mm]
1	D1720/D	1000	1720	150

UWAGI:

- Niniejszy rysunek rozpatrywać z częścią technologiczną.
- Głębokość studni, klasę włazu, kąty wlotów kanałów bocznych i przykanalików oraz ich rzędne zawiera Tabela 3. Zestawienie studni sieciowych betonowych
- Przyjęto betonowe prefabrykaty studni wg katalogu firmy BEWA
- Dopuszcza się stosowanie prefabrykatów innych firm zachowując następujące parametry: konstrukcja pnfabrykatów betonowa, połączenia kręgów za pomocą uszczelki gumowej.
- Izolacja wg opisu technicznego.
- Wszystkie elementy wykonać z betonu o następujących parametrach:
 - klasa betonu min. C35/45; wg PN-EN 206-1,
 - wodoszczelność W-8; wg PN-88/B-06250,
 - nasikliwość do 5 %,
 - mrozoodporność F100; wg PN-88/B-06250.
- Pod rurami PVC na szerokości 100 cm zasypka z piasku średniego, dobrze uziarnionego, zagęszczonego warstwami do uzyskania IS=0,98, pozostała obsypka komory jak na rysunku szczegółowym.

AB Projekt Aneta Bors 26 – 700 Zwolen, ul. Kościuski 1B NIP 811-149-01-64 REGON 672971074		tel. 506 140 459 e-mail: abprojekt@interia.eu	
INWESTOR: Gmina Garbatka–Letnisko, ul. Skrzyńskich 1, 26–930 Garbatka–Letnisko			
OBIEKT: Rozbudowa sieci kanalizacji sanitarnej w m. Garbatka–Letnisko, gm. Garbatka–Letnisko			
NAZWA RYSUNKU: SCHEMAT STUDNI REMIZYJNEJ BETONOWEJ			
PROJEKTANT: mgr inż. Aneta Bors	upr. nr 93/DOŚ/05	BRANŻA: SANITARNA	DATA: 12.2016
SPRAWDZAJĄCY: inż. Ireneusz Bors	upr. nr 63/DOŚ/03	SKALA: 1: 500	NR RYSUNKU: 1