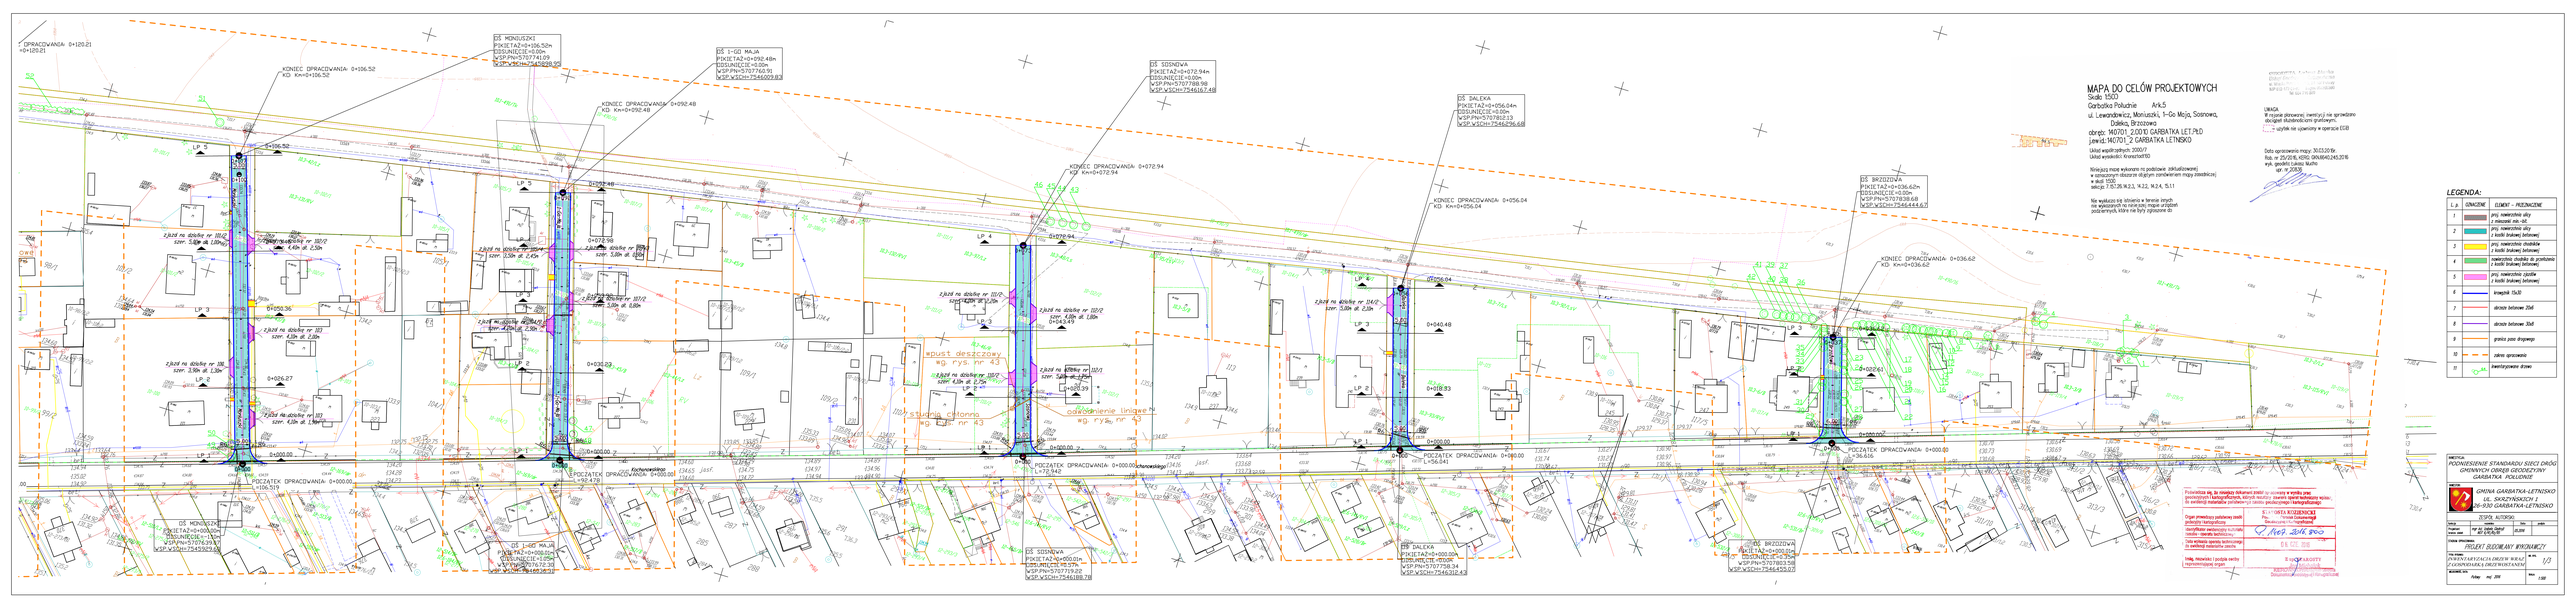

MAPA DO CELÓW PROJEKTOWYCH

Skala: 1:500

Garbatka Południe Ark.5

ul. Lewandowicz, Moniuszki, 1-Go Maja, Sosnowa, Dąbka, Brzozowa

obręb: 140701_2.0010 GARBATKA LET.PLD

jw.ew.id: 140701_2 GARBATKA LETNISKO

Układ współrzędnych: 2000/7

Układ wysokości: Kronsztad'90

Niniejszą mapę wykonano na podstawie zaktualizowanej w zakresie sytuacyjno-wysokościowym mapy zasadniczej w skali 1:500 sekcja 7.157.35.W.2.3, W.2.2, W.2.4, S.1.1

Na wykazie są lokalizacje terenie innych nie wykazanych na rysunku mapie urządzeń podziemnych, które nie były zgłoszone do

UWAGA
W rejonie zbiorowej zieleni(z) nie sprzątano zbudowali studzienkom grunteowym.
- użytek nie używany w operacje EGB

Data opracowania mapy: 30.03.2016r.
Rda. nr 25/2016, KERG GKN.6640.245.2016
wyk. geodezji Lesiej Kuchni
upr. nr 7030

LEGENDA:

L.p.	SYMBOL	ELEMENT - PRZEZNACZENIE
1		proj. nawierzchnia ulicy z niecałości na -SE
2		proj. nawierzchnia ulicy z kostki brukowej betonowej
3		proj. nawierzchnia chodników z kostki brukowej betonowej
4		nawierzchnia chodnika do przełożenia z kostki brukowej betonowej
5		proj. nawierzchnia zjazdów z kostki brukowej betonowej
6		krawężnik 15x30
7		obrzeże betonowe 30x8
8		obrzeże betonowe 30x8
9		granica pasa drogowego
10		zakres opracowania
11		inwentaryzowane drzewo

TEMATYCZNA
PODNIESIENIE STANDARDU SIECI DRÓG GMINNYCH OBRĘB GEODEZYJNY GARBATKA POŁUDNIE

GMINA GARBATKA-LETNISKO
UL. SKARŻYŃSKICH 2
26-930 GARBATKA-LETNISKO

ZESPÓŁ AUTORSKI

Tytuł	nazwisk	Data	podpis
Projektant	mgr inż. Andrzej Zagroda	03.2016	
Kierownik zespołu	MGP.6761/96		

Uprawnienia projektowe

PROJEKT ZGODNIEJ WYKONAWCZY

Tytuł mapy: MAPA DO CELÓW PROJEKTOWYCH
Z AKTUALIZACJĄ OBEJMUJĄCA

Rodzaj: mp/ BIM

Skala: 1:500

Uzgodnienia projektowe (wpisać jednostkę organizacyjną, która uzgodniła projekt, datę uzgodnienia oraz podpis osoby uprawnionej):

Organ prowadzący postępowanie (wpisać jednostkę organizacyjną)	R.J.I. OSTA RZĄDZENIOWA Ryszard Jan Iwanek Geodezja i Kartografia
Jednostka/ zarządzający sprawami (wpisać jednostkę organizacyjną)	
Inne właściciele sieci uzbrojenia terenu	
Inne właściciele nieruchomości	
Inny właściciel / zarząd/ zarządca/ reprezentujący organ	

Uwagi:

Data wydania: PROJEKT ZGODNIEJ WYKONAWCZY

Nr: 1/1