




Przekrój A-A

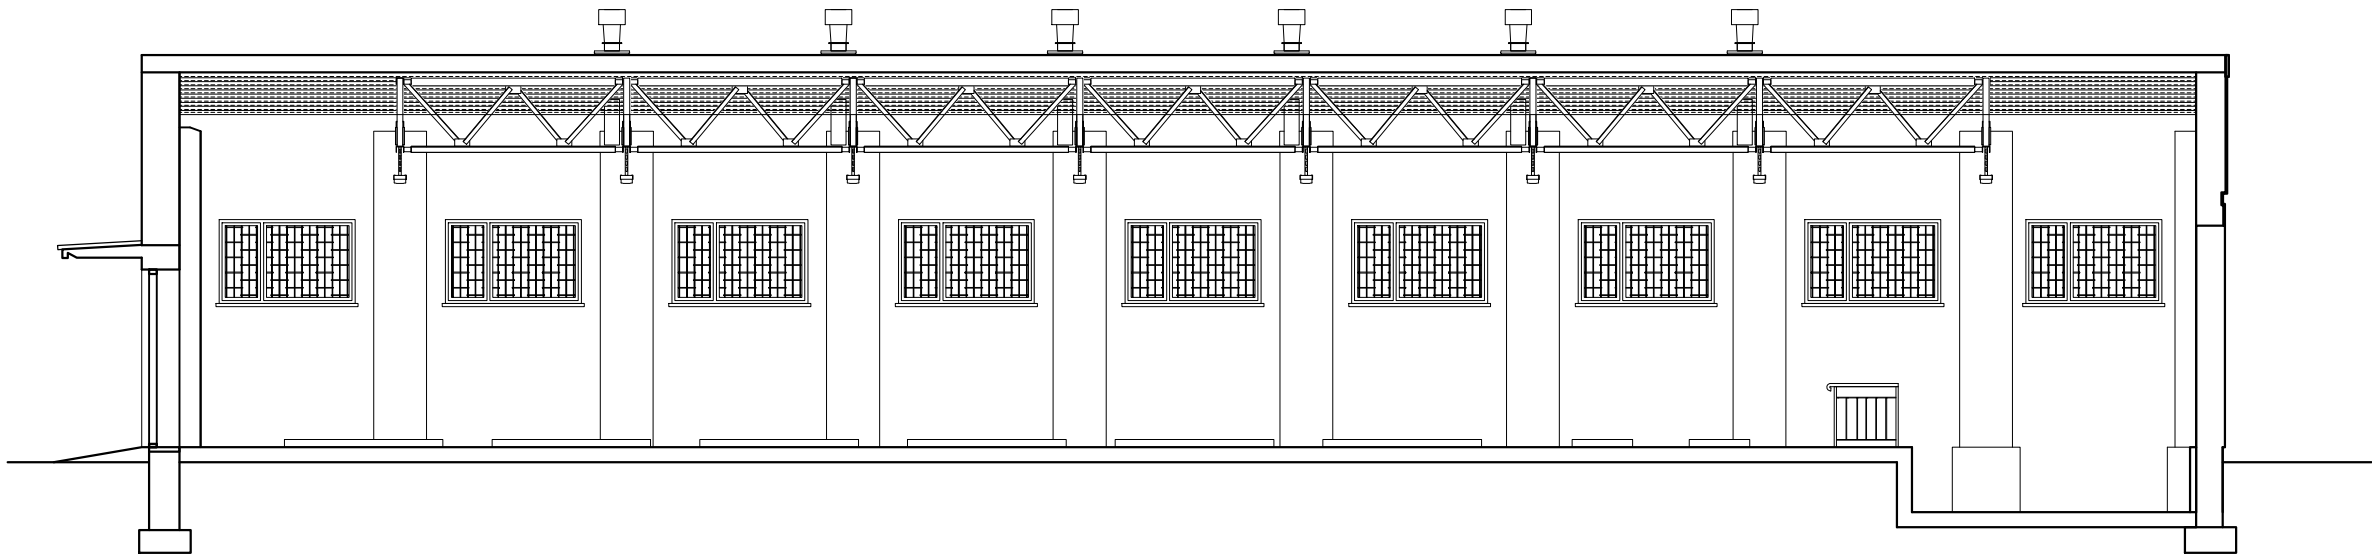

Przekrój C-C

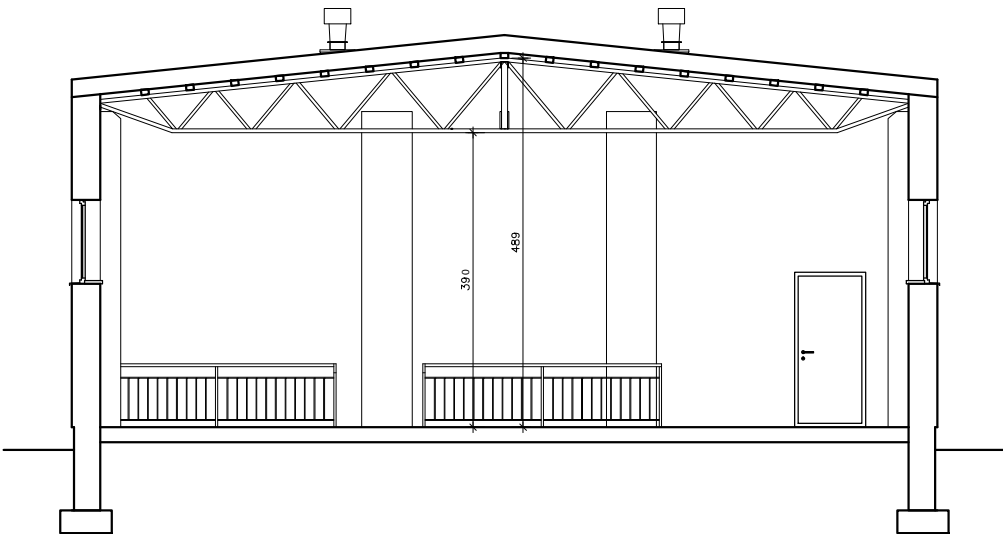

Przekrój B-B

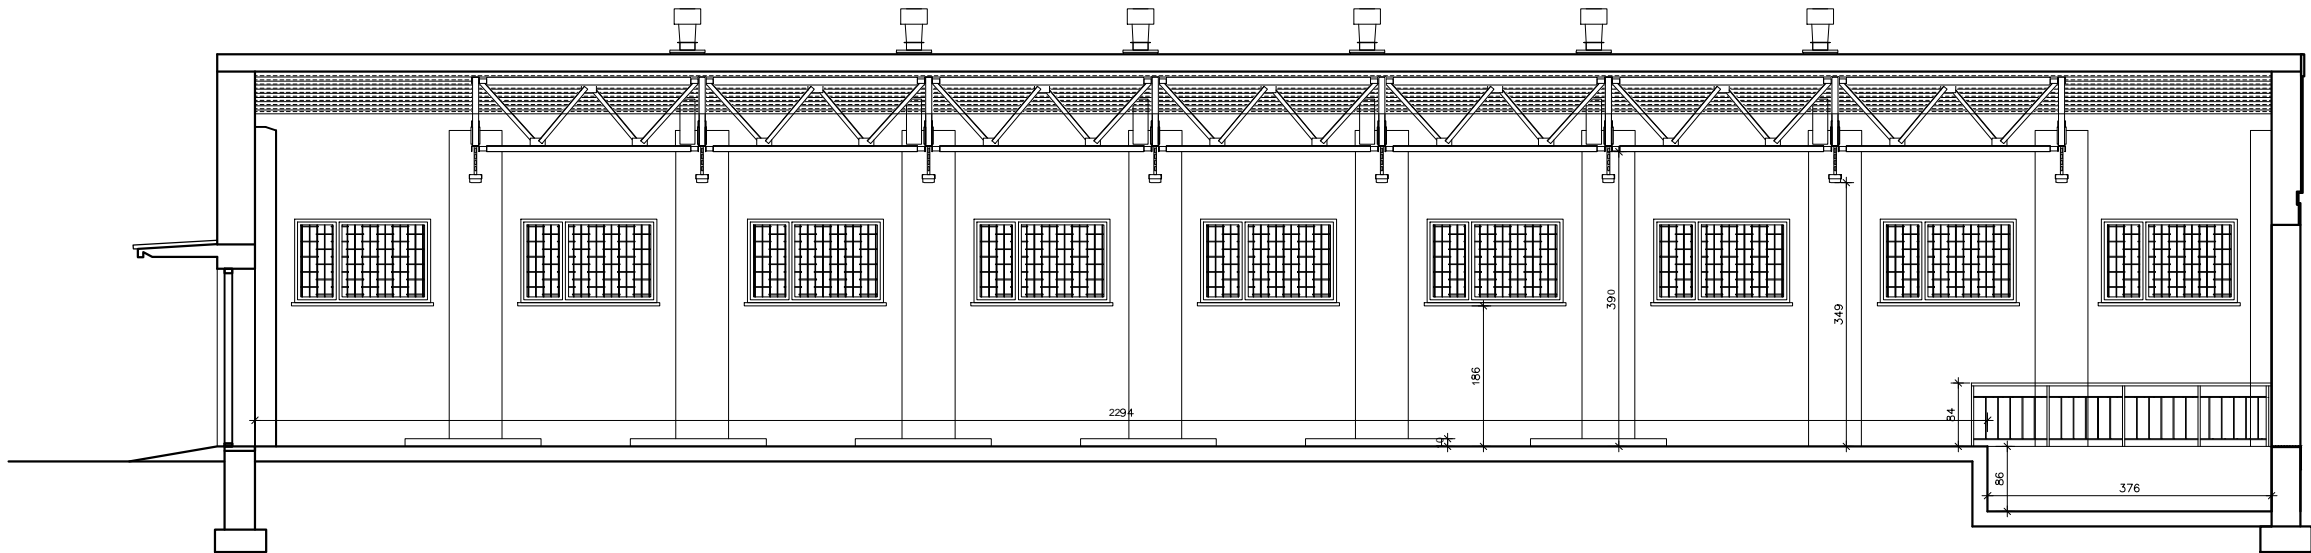

| | | | | |
|----------------------------|---------------------------|---|--|--------|
| Jednostka projektowa: | | OLMAR OLAF RYBIŃSKI ul. Warszawska 21D/17, 05-520 Konstancin Jeziorna tel./fax (+48 22) 726 20 114 e-mail: michalrx1@wp.pl | | |
| Inwestor: | | GMINA GARBATKA-LETNISKO UL. SKRZYŃSKICH 1 26-930 GARBATKA - LETNISKO | | |
| Temat opracowania: | | MODERNIZACJA STACJI UZDATNIANIA WODY UL. WODNA 1 GM. GARBATKA-LETNISKO PROJEKT BUDOWLANY REMONTU | Stadium: PROJEKT BUDOWLANY | |
| Nazwa obiektu budowlanego: | | STACJA UZDATNIANIA WODY | Data: 06.07.2019 | |
| Tytuł rysunku: | | RZUT BUDYNKU STACJI UZDATNIANIA WODY | Skala: 1:100 | |
| | | | Nr rysunku: 2 | |
| | Imię i Nazwisko | Specjalność | Nr uprawnień | Podpis |
| Projektant: | mgr inż. Witold Kaczyński | konst.-bud. sieci sanitarnych | 243/Lb/87 | |
| Sprawdzający: | mgr inż. Adam Karczewski | instalacyjna | 406/Lb/88 | |