
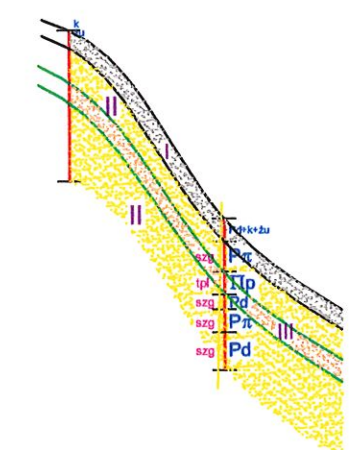


Przekroje geotechniczne
Skala 1 : 100/2000
Przebudowa dróg gminnych w ramach zadania inwestycyjnego
podniesienia standardu dróg gminnych w miejscowości Garbatka Letnisko

165
164
163
162
161
160
159
158
157
156
155
154
153
152
151
150
149
148
147
146
145
144
143
142

165
164
163
162
161
160
159
158
157
156
155
154
153
152
151
150
149
148
147
146
145
144
143
142
141

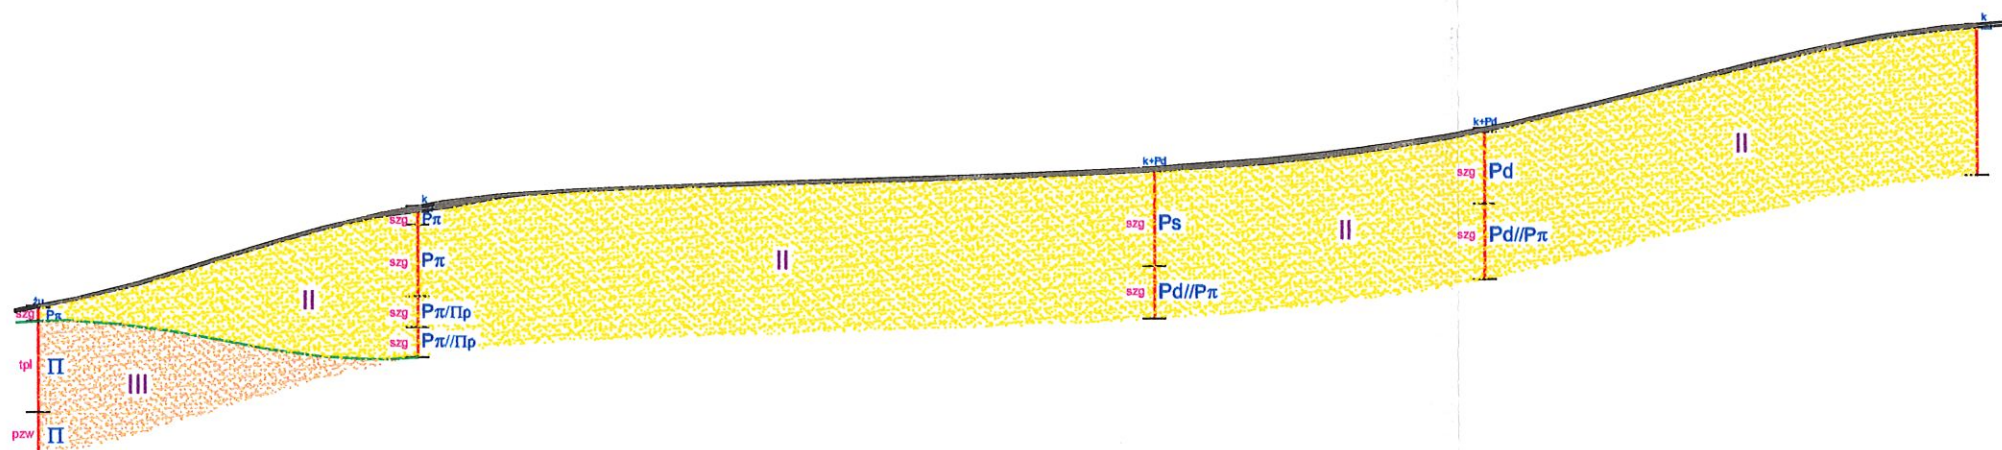

Poziom porównawczy 141


Nr otworu	2	4	7	10
ul. Nałkowskiej				
Rzędna	149,52	150,83	151,30	151,80
Głębokość	2 m	2 m	2 m	2 m
Odległość	101 m	196 m	88 m	131 m

Opracował: inż. Lech Maciąg

Inż. budownictwa
Lech Maciąg
Upr. geol. VII-1125 i IX-250.5/78

Drzewiarzy - Partyzantów	19
154,50	152,00
2 m	2 m
41 m	

Przekroje geotechniczne
Skala 1 : 100/2000
Przebudowa dróg gminnych w ramach zadania inwestycyjnego
podniesienia standardu dróg gminnych w miejscowości Garbatka Letnisko

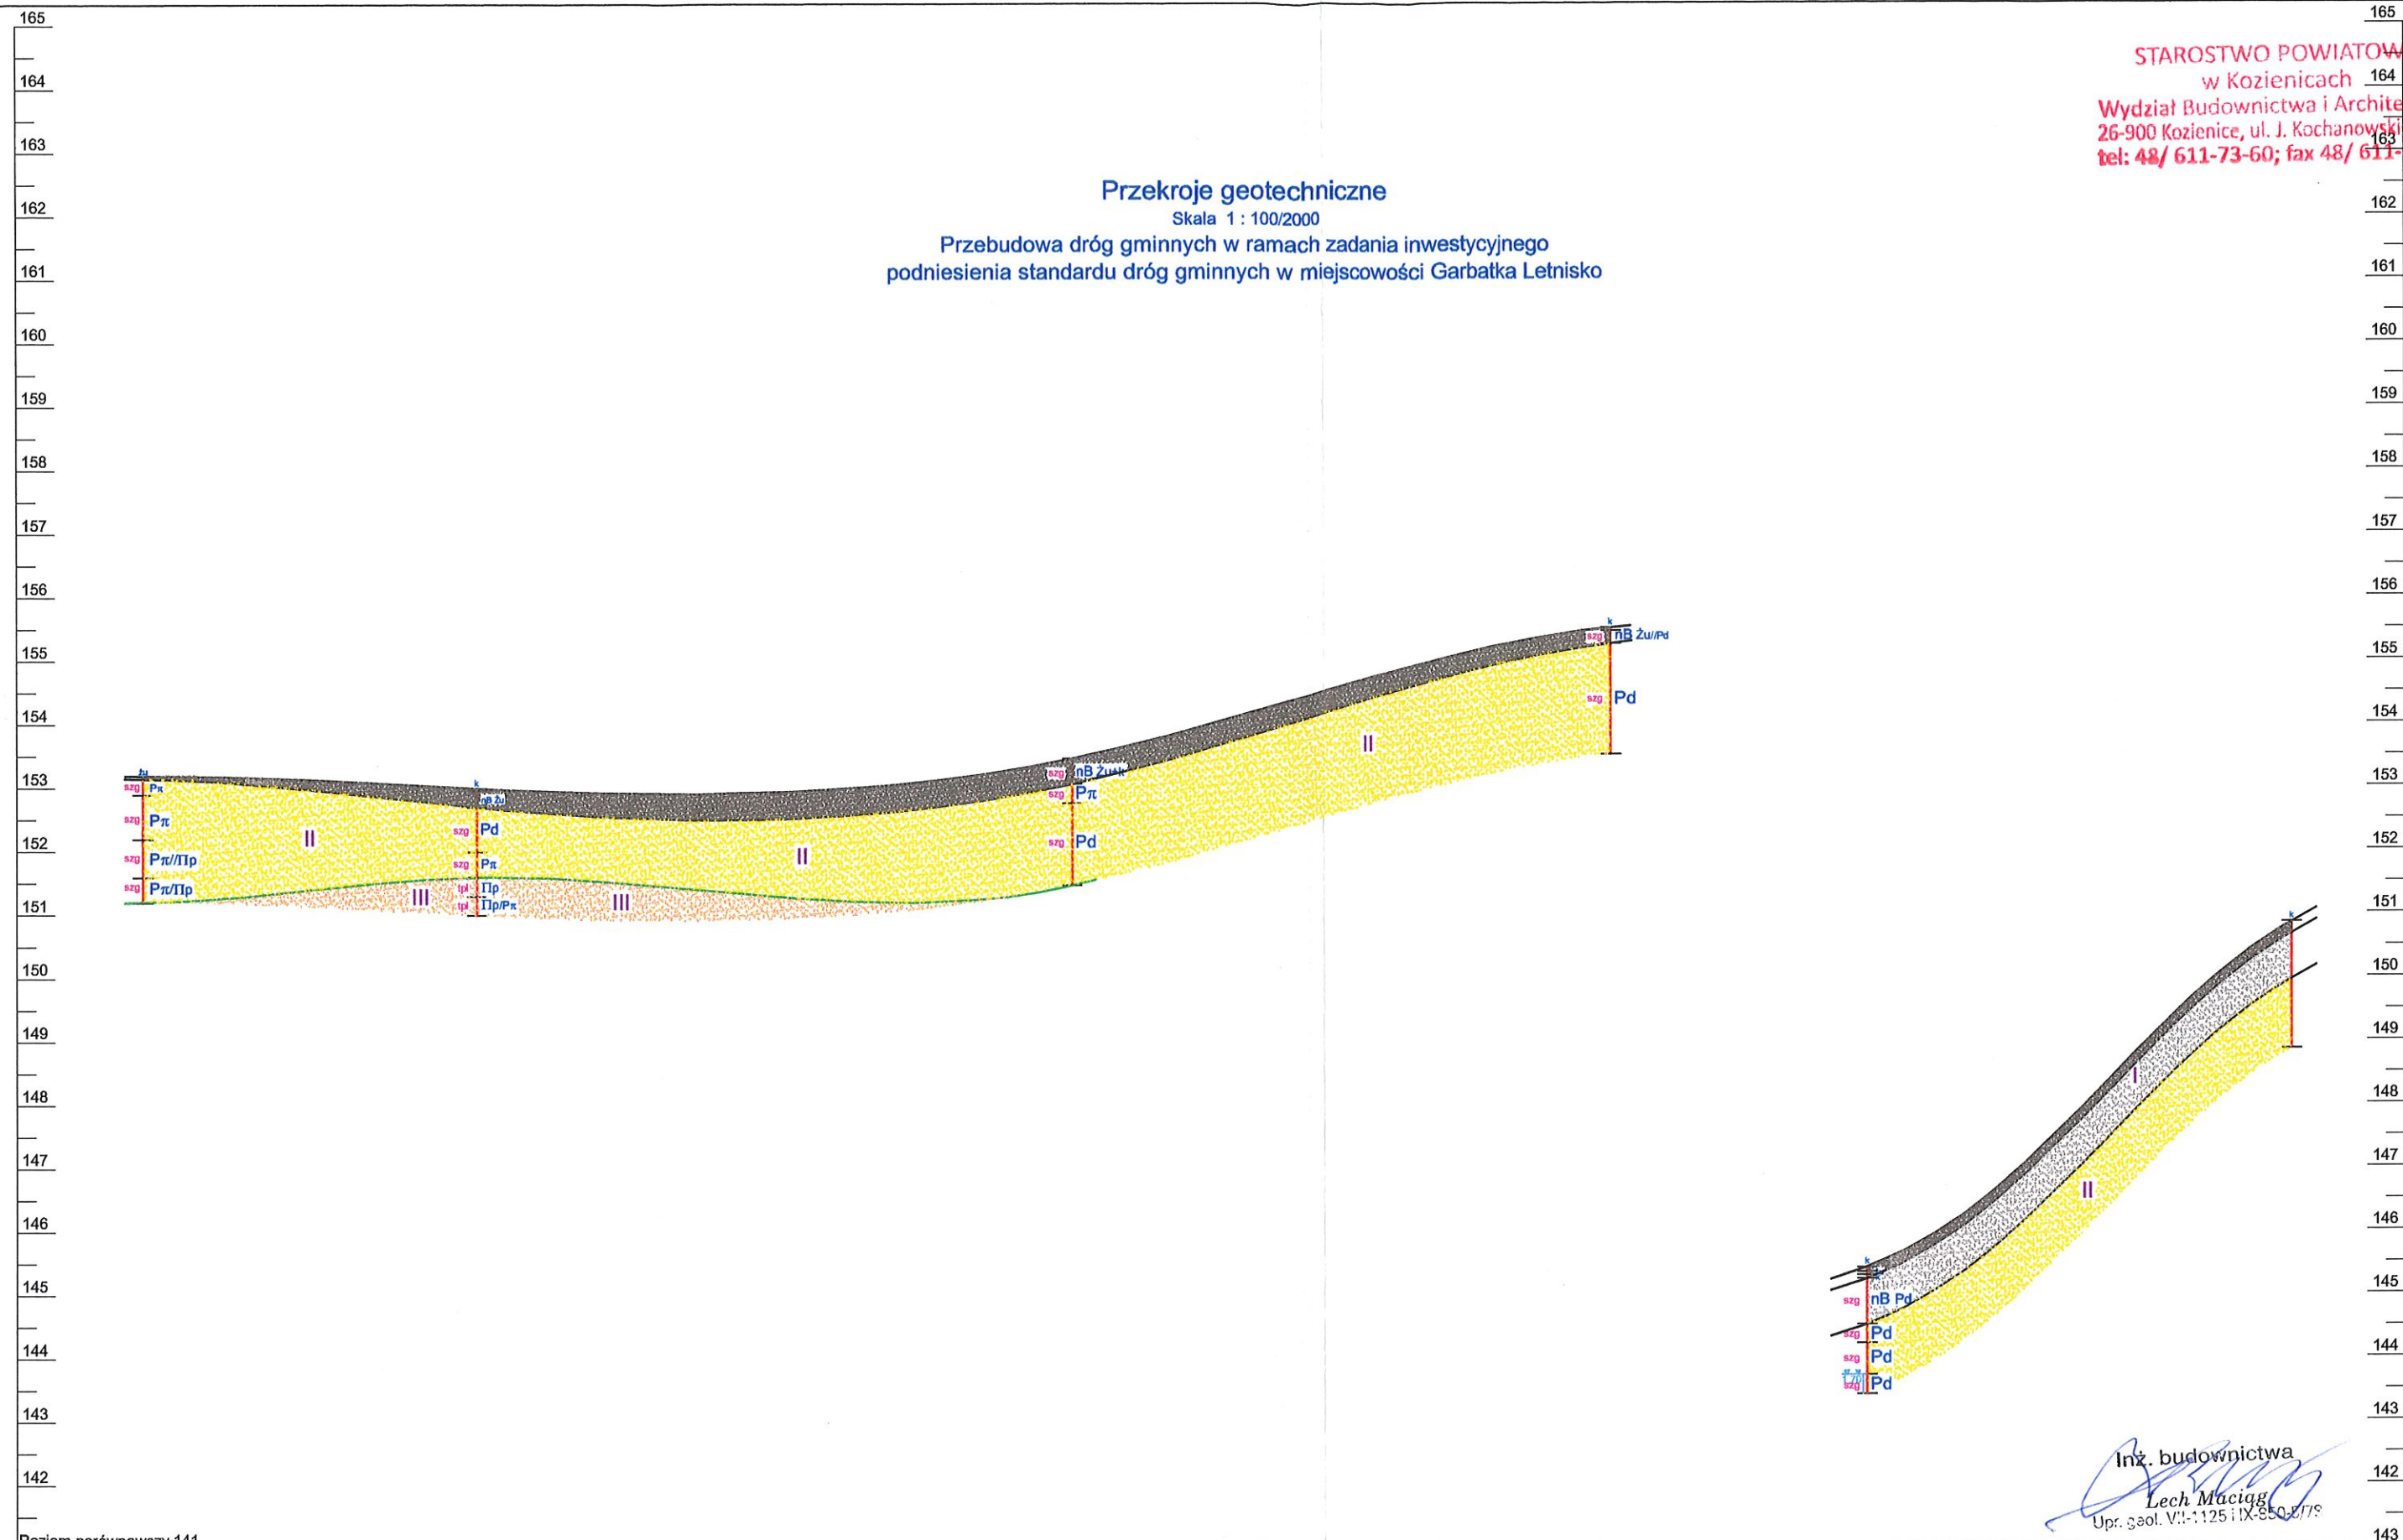

Poziom porównawczy 141

Nr otworu	1	5	8	12
Rzędna	153,20	153,00	153,45	155,50
Głębokość	2 m	2 m	2 m	2 m
Odległość	106 m	189 m	171 m	

3	
145,40	150,85
2 m	2 m
135 m	