


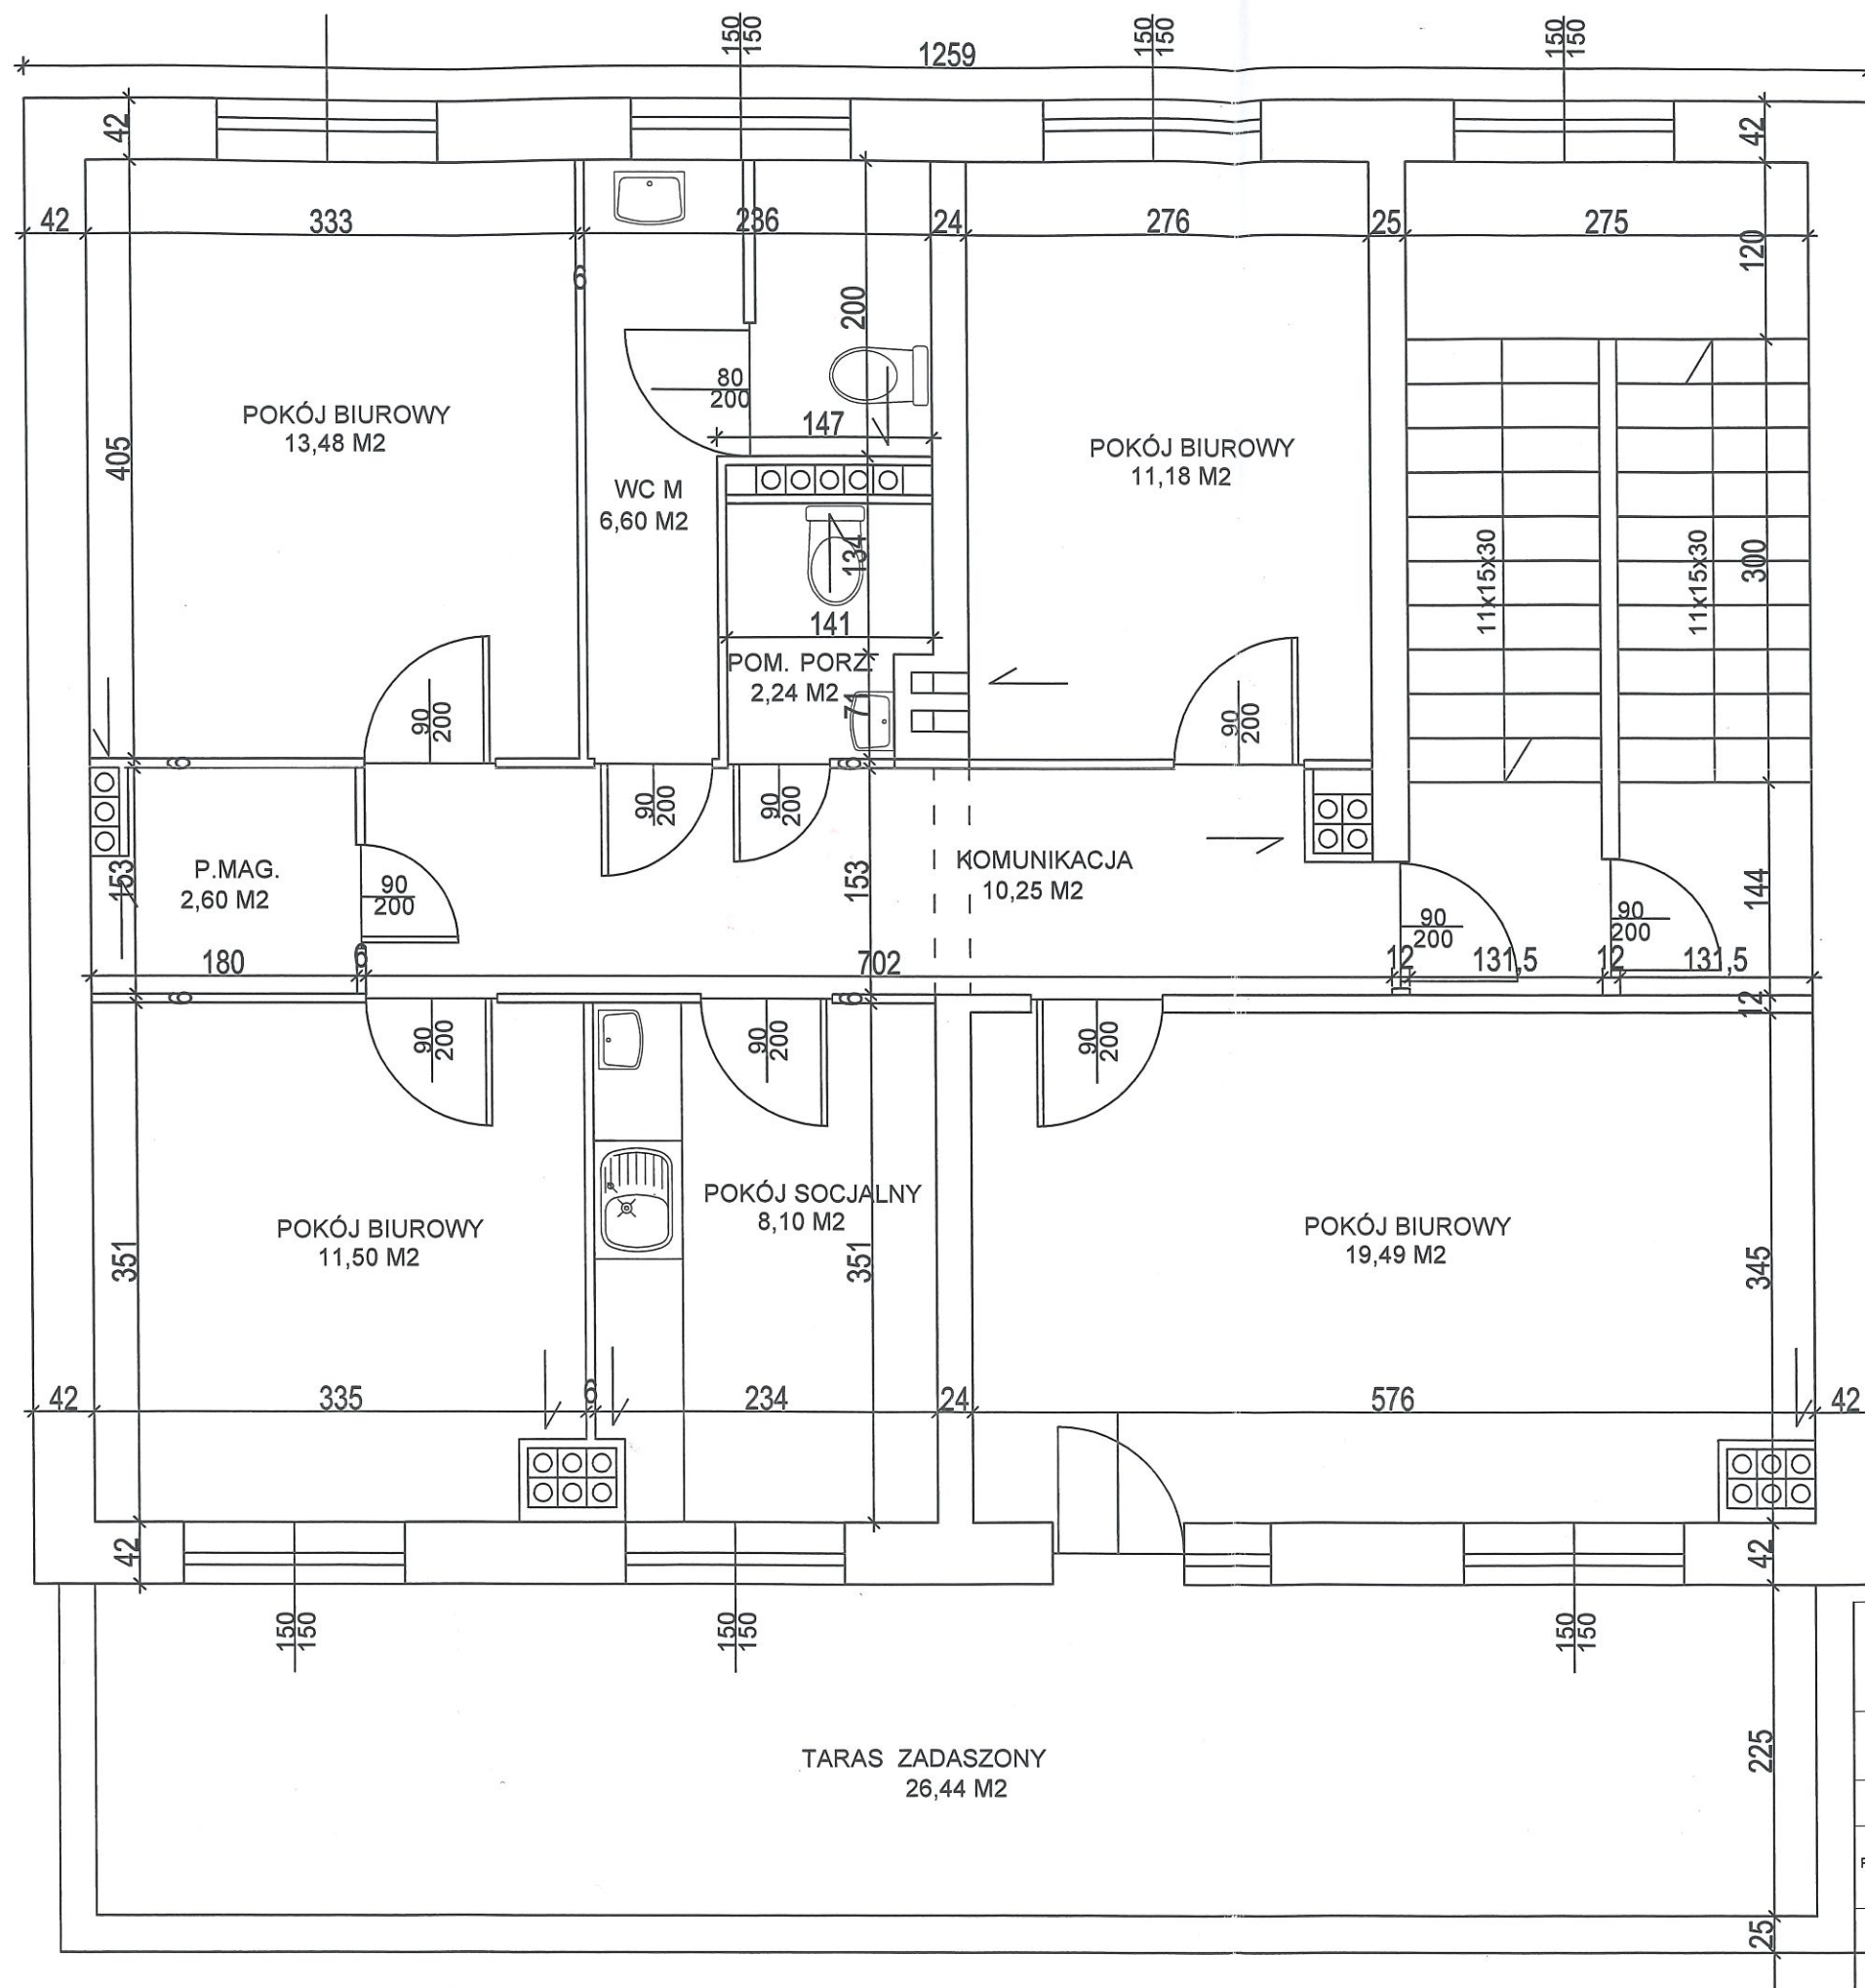

uzgodniono pod względem wymagań higienicznych i zdrowotnych bez zastrzeżeń (z zastrzeżeniami)

Data 19.10.2015
 Inż. Mieczysław Kszczotek
 rzeczoznawca d/s sanitarno-higienicznych
 uprawnień nr 67-N/94
 w zakresie bez ograniczeń
 zam. 26-600 Radom, ul. Szwarlikowska 22 m 1
 tel. 10-481 367-58-02

RZUT PIETRA

NAZWA INWESTYCJI	pt396; ZMIANA SPOSOBU UŻYTKOWANIA POMIESZCZEŃ MIESZKALNYCH NA PIĘTRZE BUDYNKU ADMINISTRACYJNO-MIESZKALNEGO NA CELE ADMINISTRACYJNE		
ADRES	GARBATKA-LETNISKO, UL. SPACEROWA, DZ. NR EWID. 147/17, 125, 147/5		BRANŻA A
TEMAT RYSUNKU	RZUT PIETRA		DATA 2015.05
PROJEKTOWAŁ	mgr inż. arch. Jadwiga Klimkiewicz	UPRAWNIENIA DO PROJEKTOWANIA BEZ OGRANICZEŃ W SPECJALNOŚCI ARCHITEKTONICZNEJ NR EWID. UAN - 8396-173/87	SKALA 1:50
SPRAWDZIŁ	mgr inż. arch. Witold Malmon	UPRAWNIENIA DO PROJEKTOWANIA BEZ OGRANICZEŃ W SPECJALNOŚCI ARCHITEKTONICZNEJ NR EWID. 130/91	NR RYSUNKU A7