
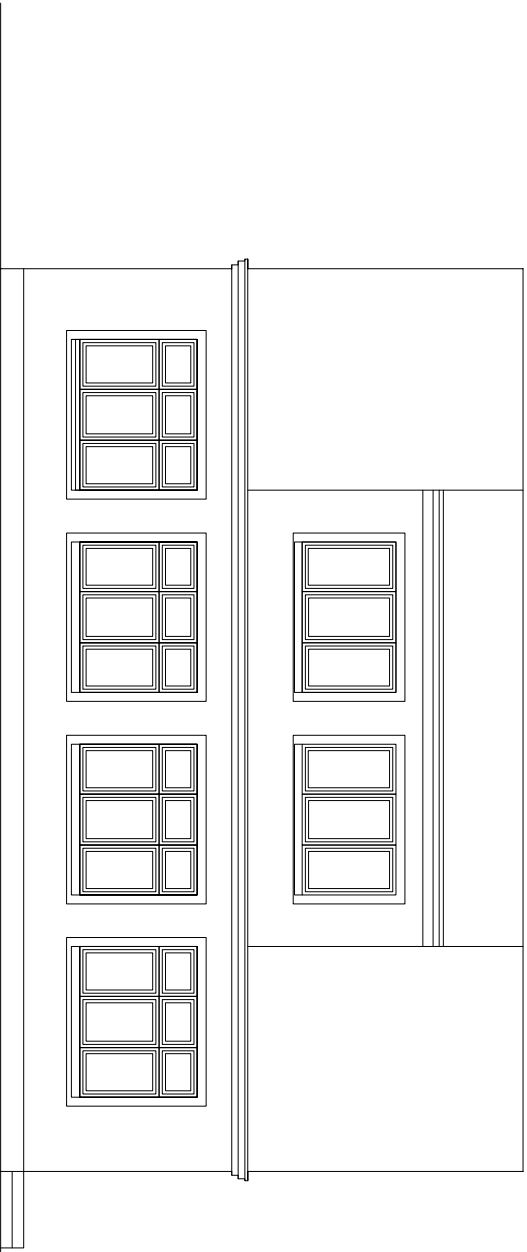


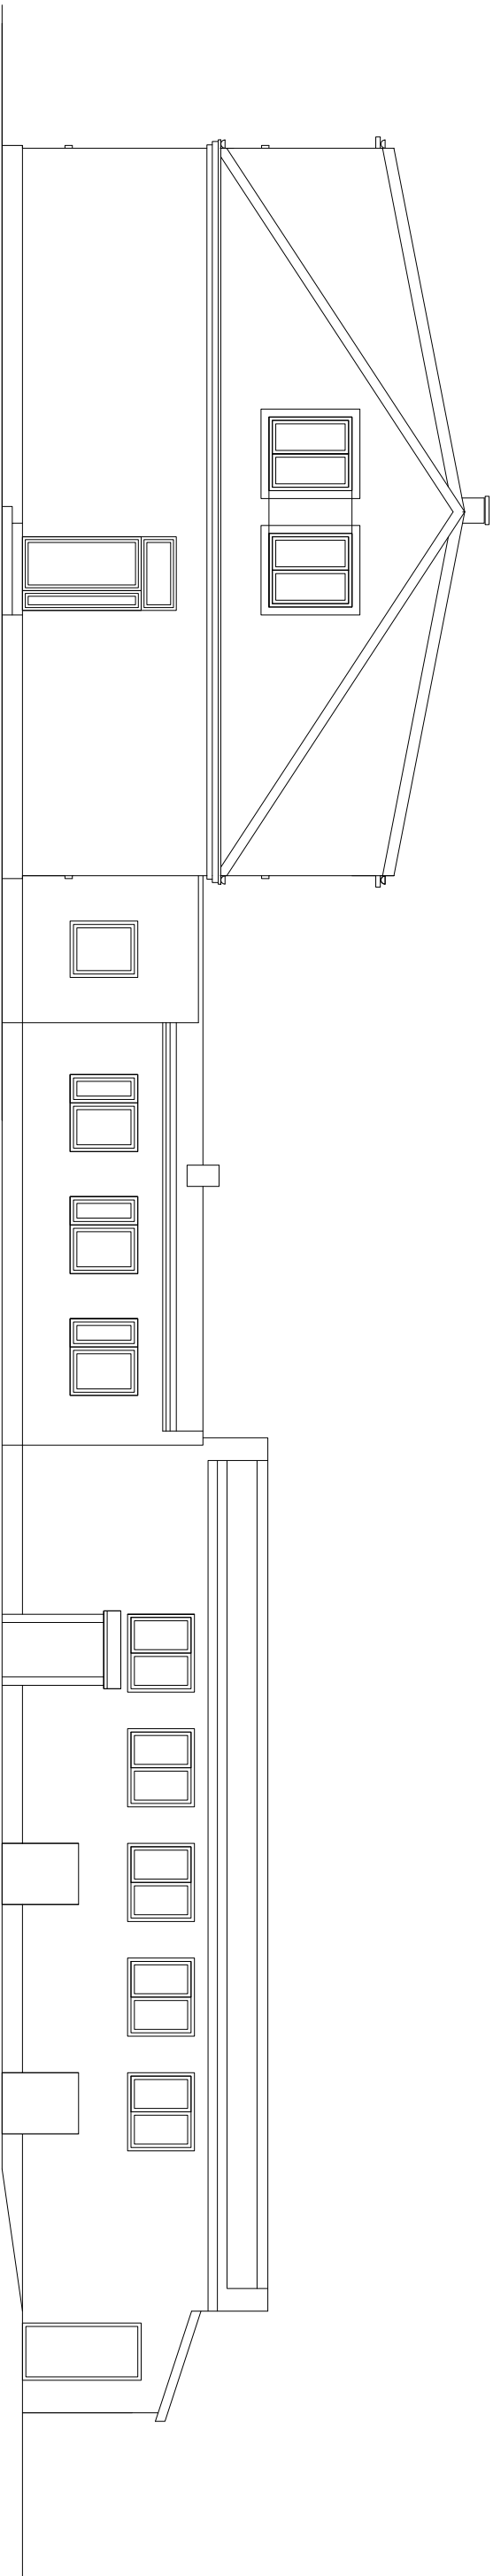

ELEWACJA POŁUDNIOWO-WSCHODNIA

NAZWA INWESTYCJI	KONCEPCJA ZMIANY SPOS. UŻYTKOWANIA I PRZEBUDOWY SZKOŁY W BOGUCINIE NA ŻŁOBEK I ODDZIAŁ PRZEDSZKOLNY			BRANŻA
ADRES	BOGUCIN 53 A, 26-930 GARBATKA-LETNISKO DZ 214/2, OBR. BOGUCIN			A
TEMAT RYSUNKU	ELEWACJE - STAN ISTNIEJĄCY			DATA 2023.04
PROJEKTOWAŁ	mgr inż. arch. Jadwiga Klimkiewicz	UPRAWNIENIA DO PROJEKTOWANIA W SPECJALNOŚCI ARCHITEKTONICZNEJ NR EWID. UAN-8398-17387		SKALA 1:100
				NR RYS. A4.