INWENTARYZACJA

BUD. SZKOŁY PODSTAWOWEJ W BOGUCINIE

Zespół Usług ...
26-900 KOZIENICE
ul. Parkowa 5a

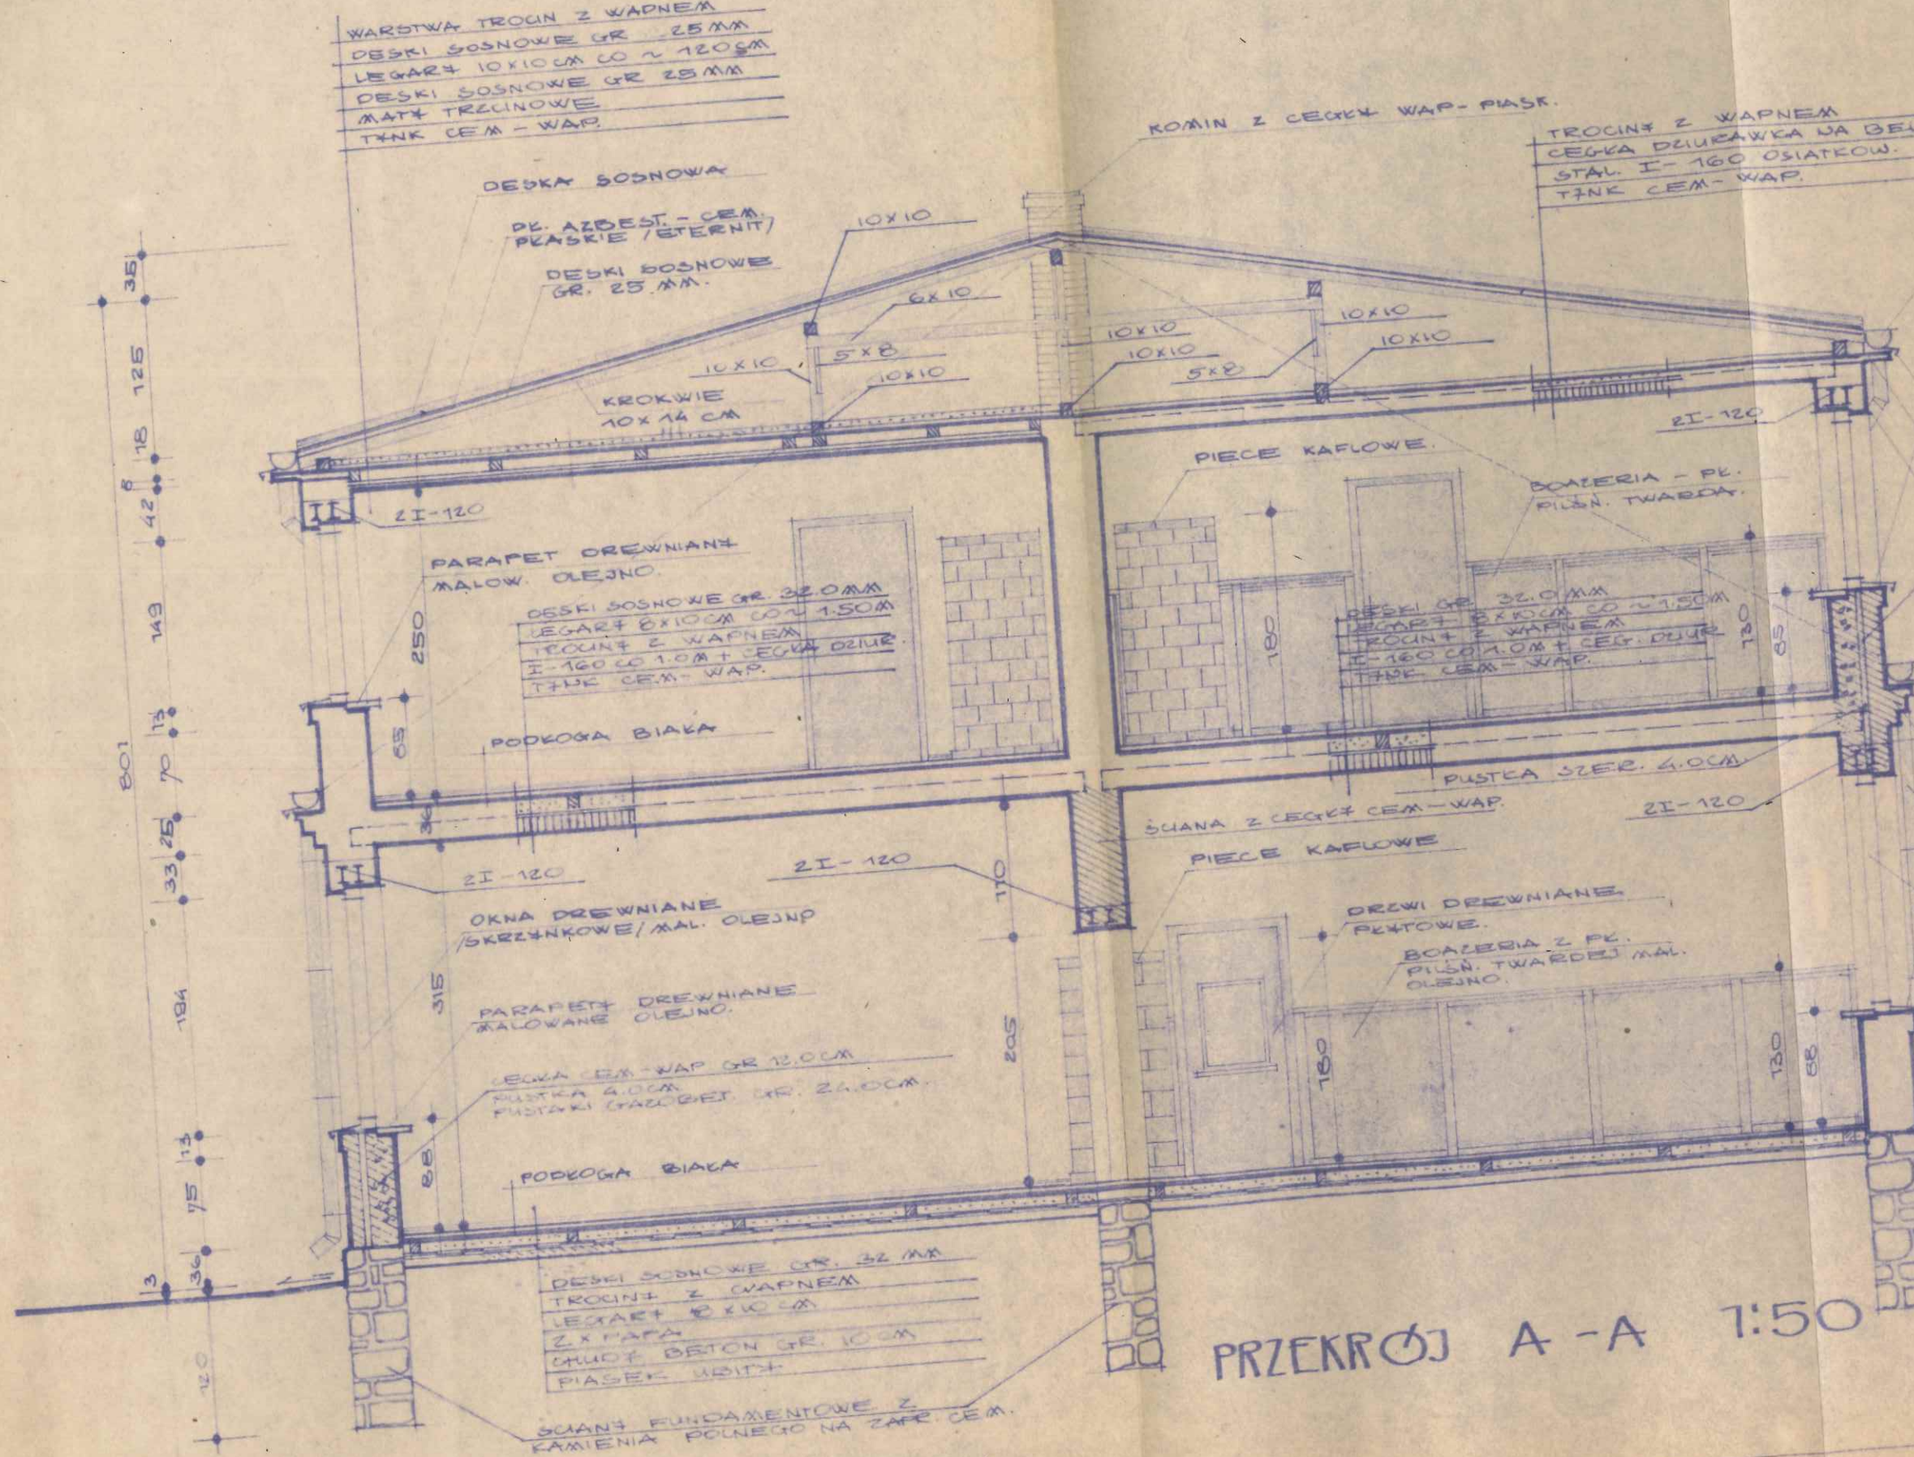

PRZEKRÓJ A - A 1:50