


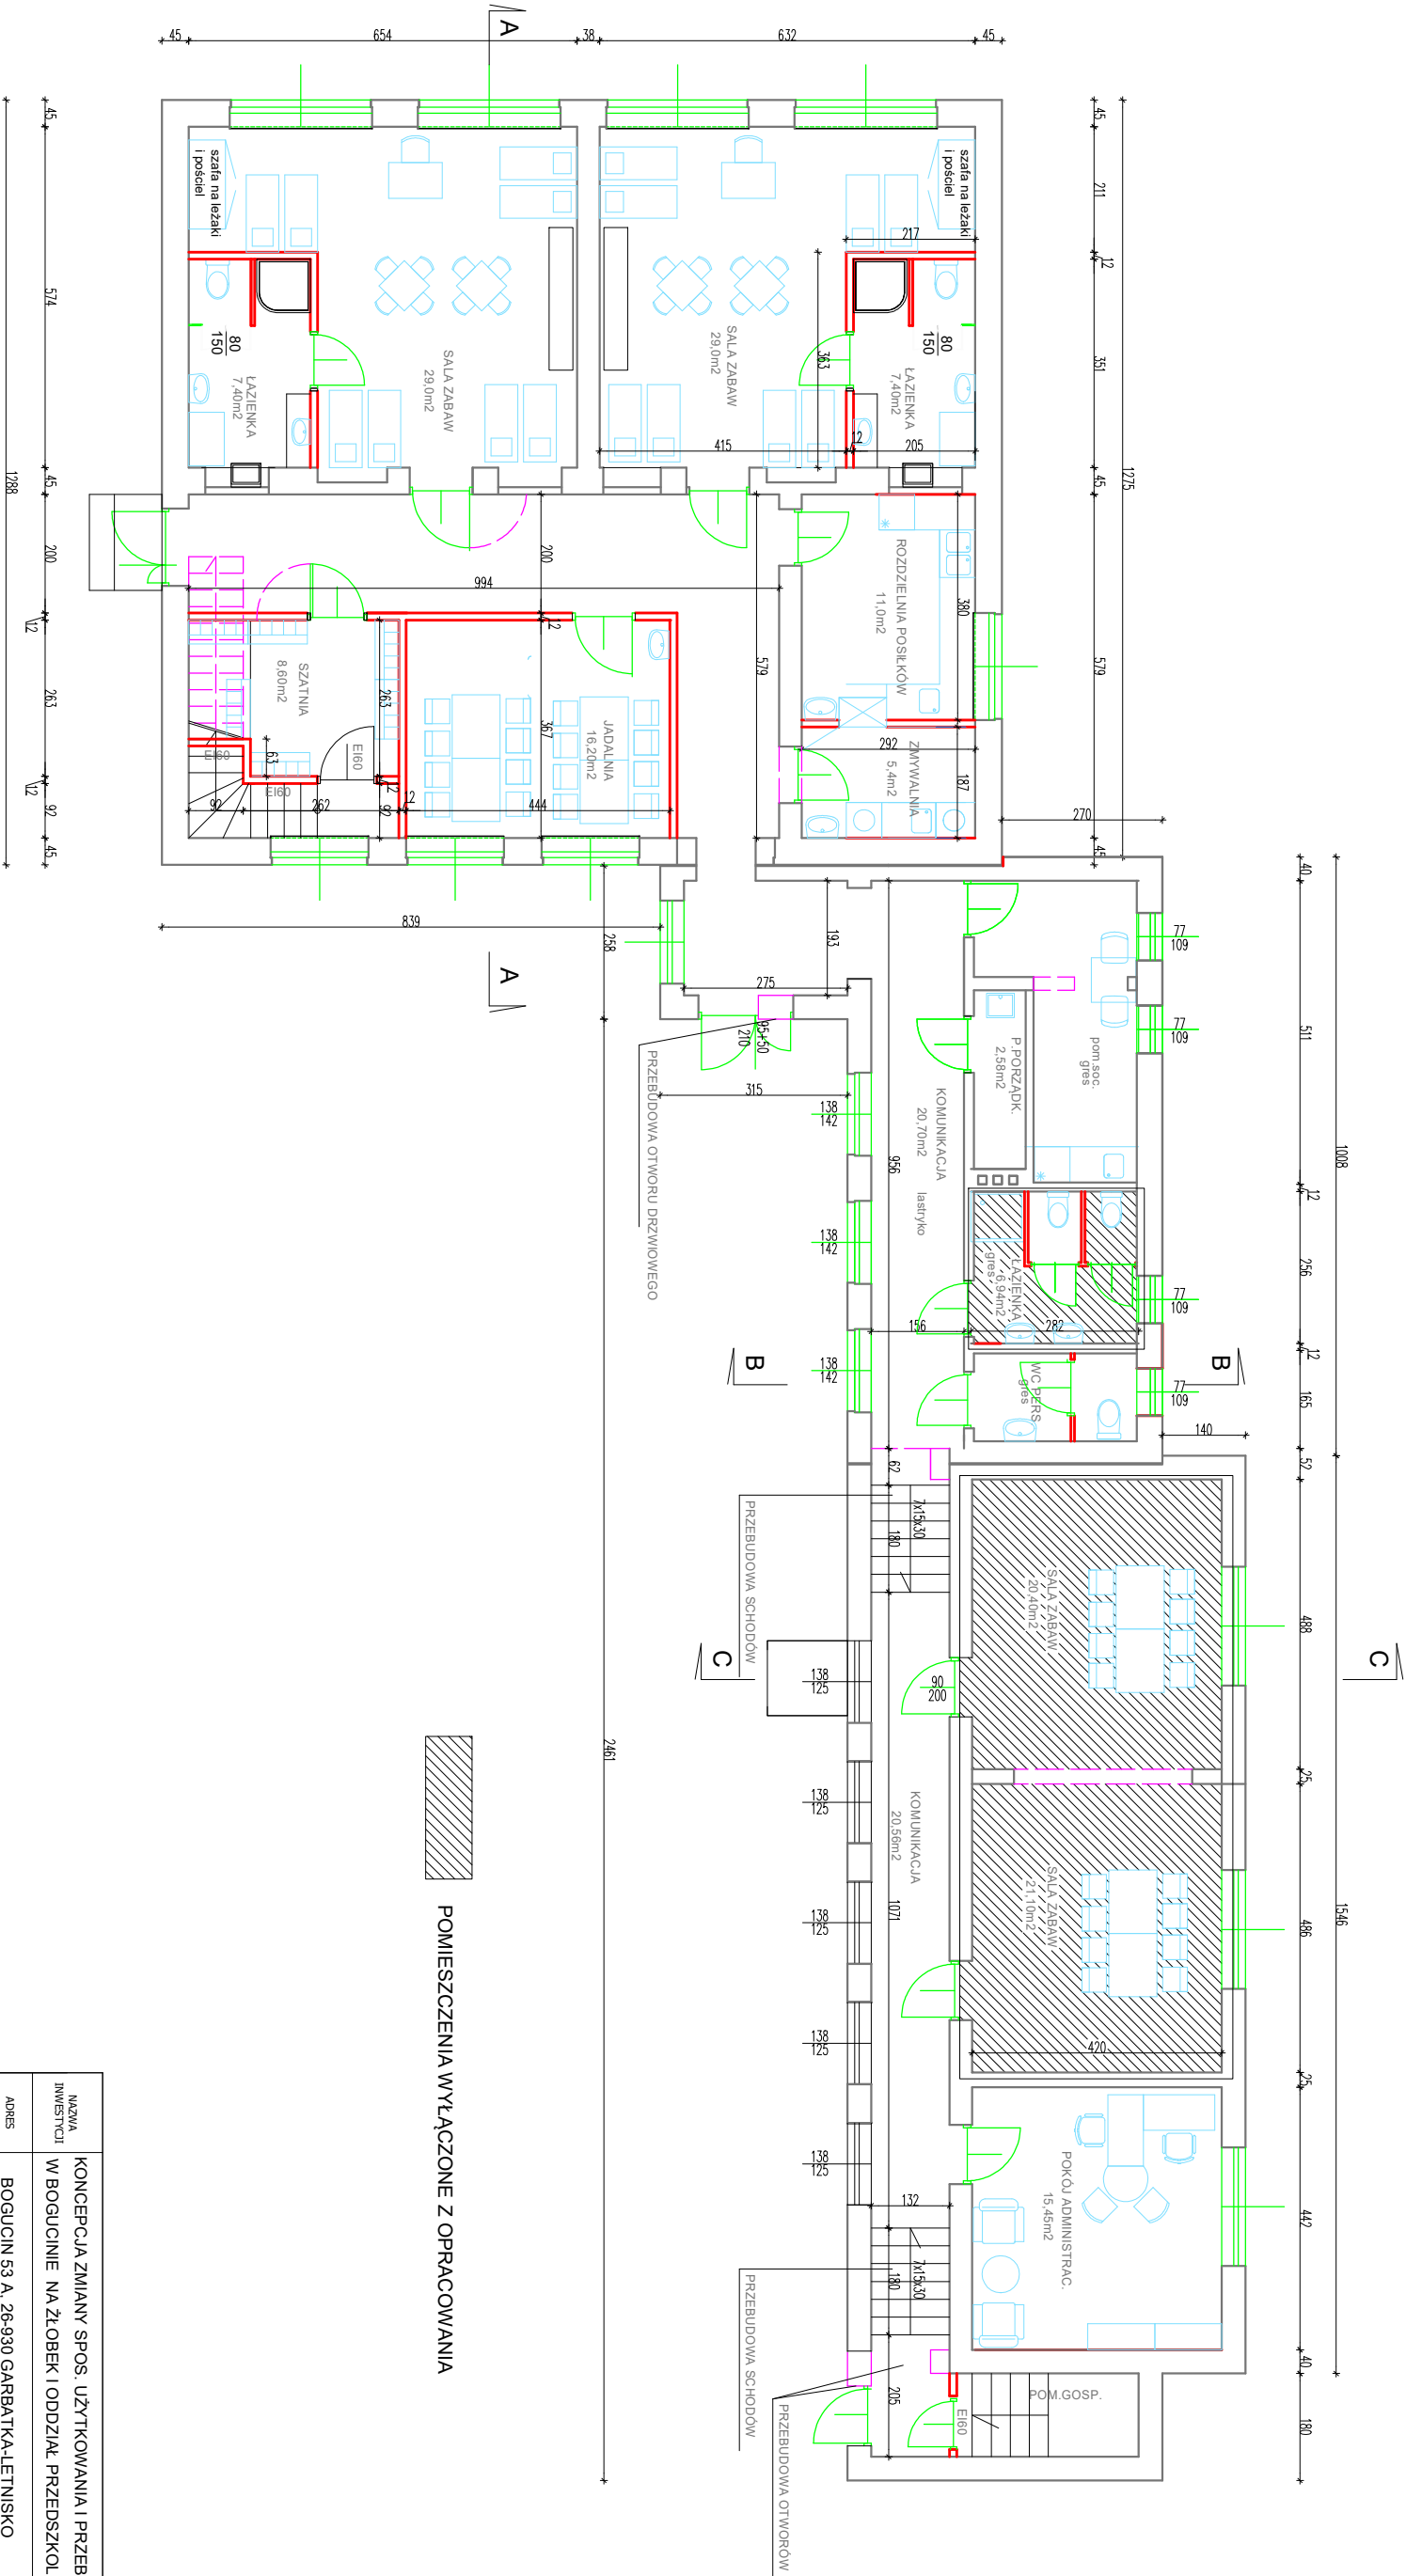

|                  |  |                                                                                        |  |
|------------------|--|----------------------------------------------------------------------------------------|--|
| NAZWA INWESTYCJI |  | KONCEPCJA ZMIANY SPOS. UŻYTKOWANIA I PRZEBUDOWY SZKOŁY                                 |  |
| ADRES            |  | BOGUCIN 53 A, 26-930 GARBATKA-LETNISKO                                                 |  |
| TEMAT RYSUNKU    |  | RZUT PRZYZIEMI                                                                         |  |
| PROJEKTOWAŁ      |  | mgr inż. arch. Jadwiga Klimkiewicz                                                     |  |
|                  |  | UPRAWNIENIA DO PROJEKTOWANIA W SPECJALNOŚCI ARCHITEKTONICZNEJ NR EWID. UAN -8386-17387 |  |
|                  |  | SKALA 1:100                                                                            |  |
|                  |  | NR RYS.                                                                                |  |
|                  |  | A2.                                                                                    |  |