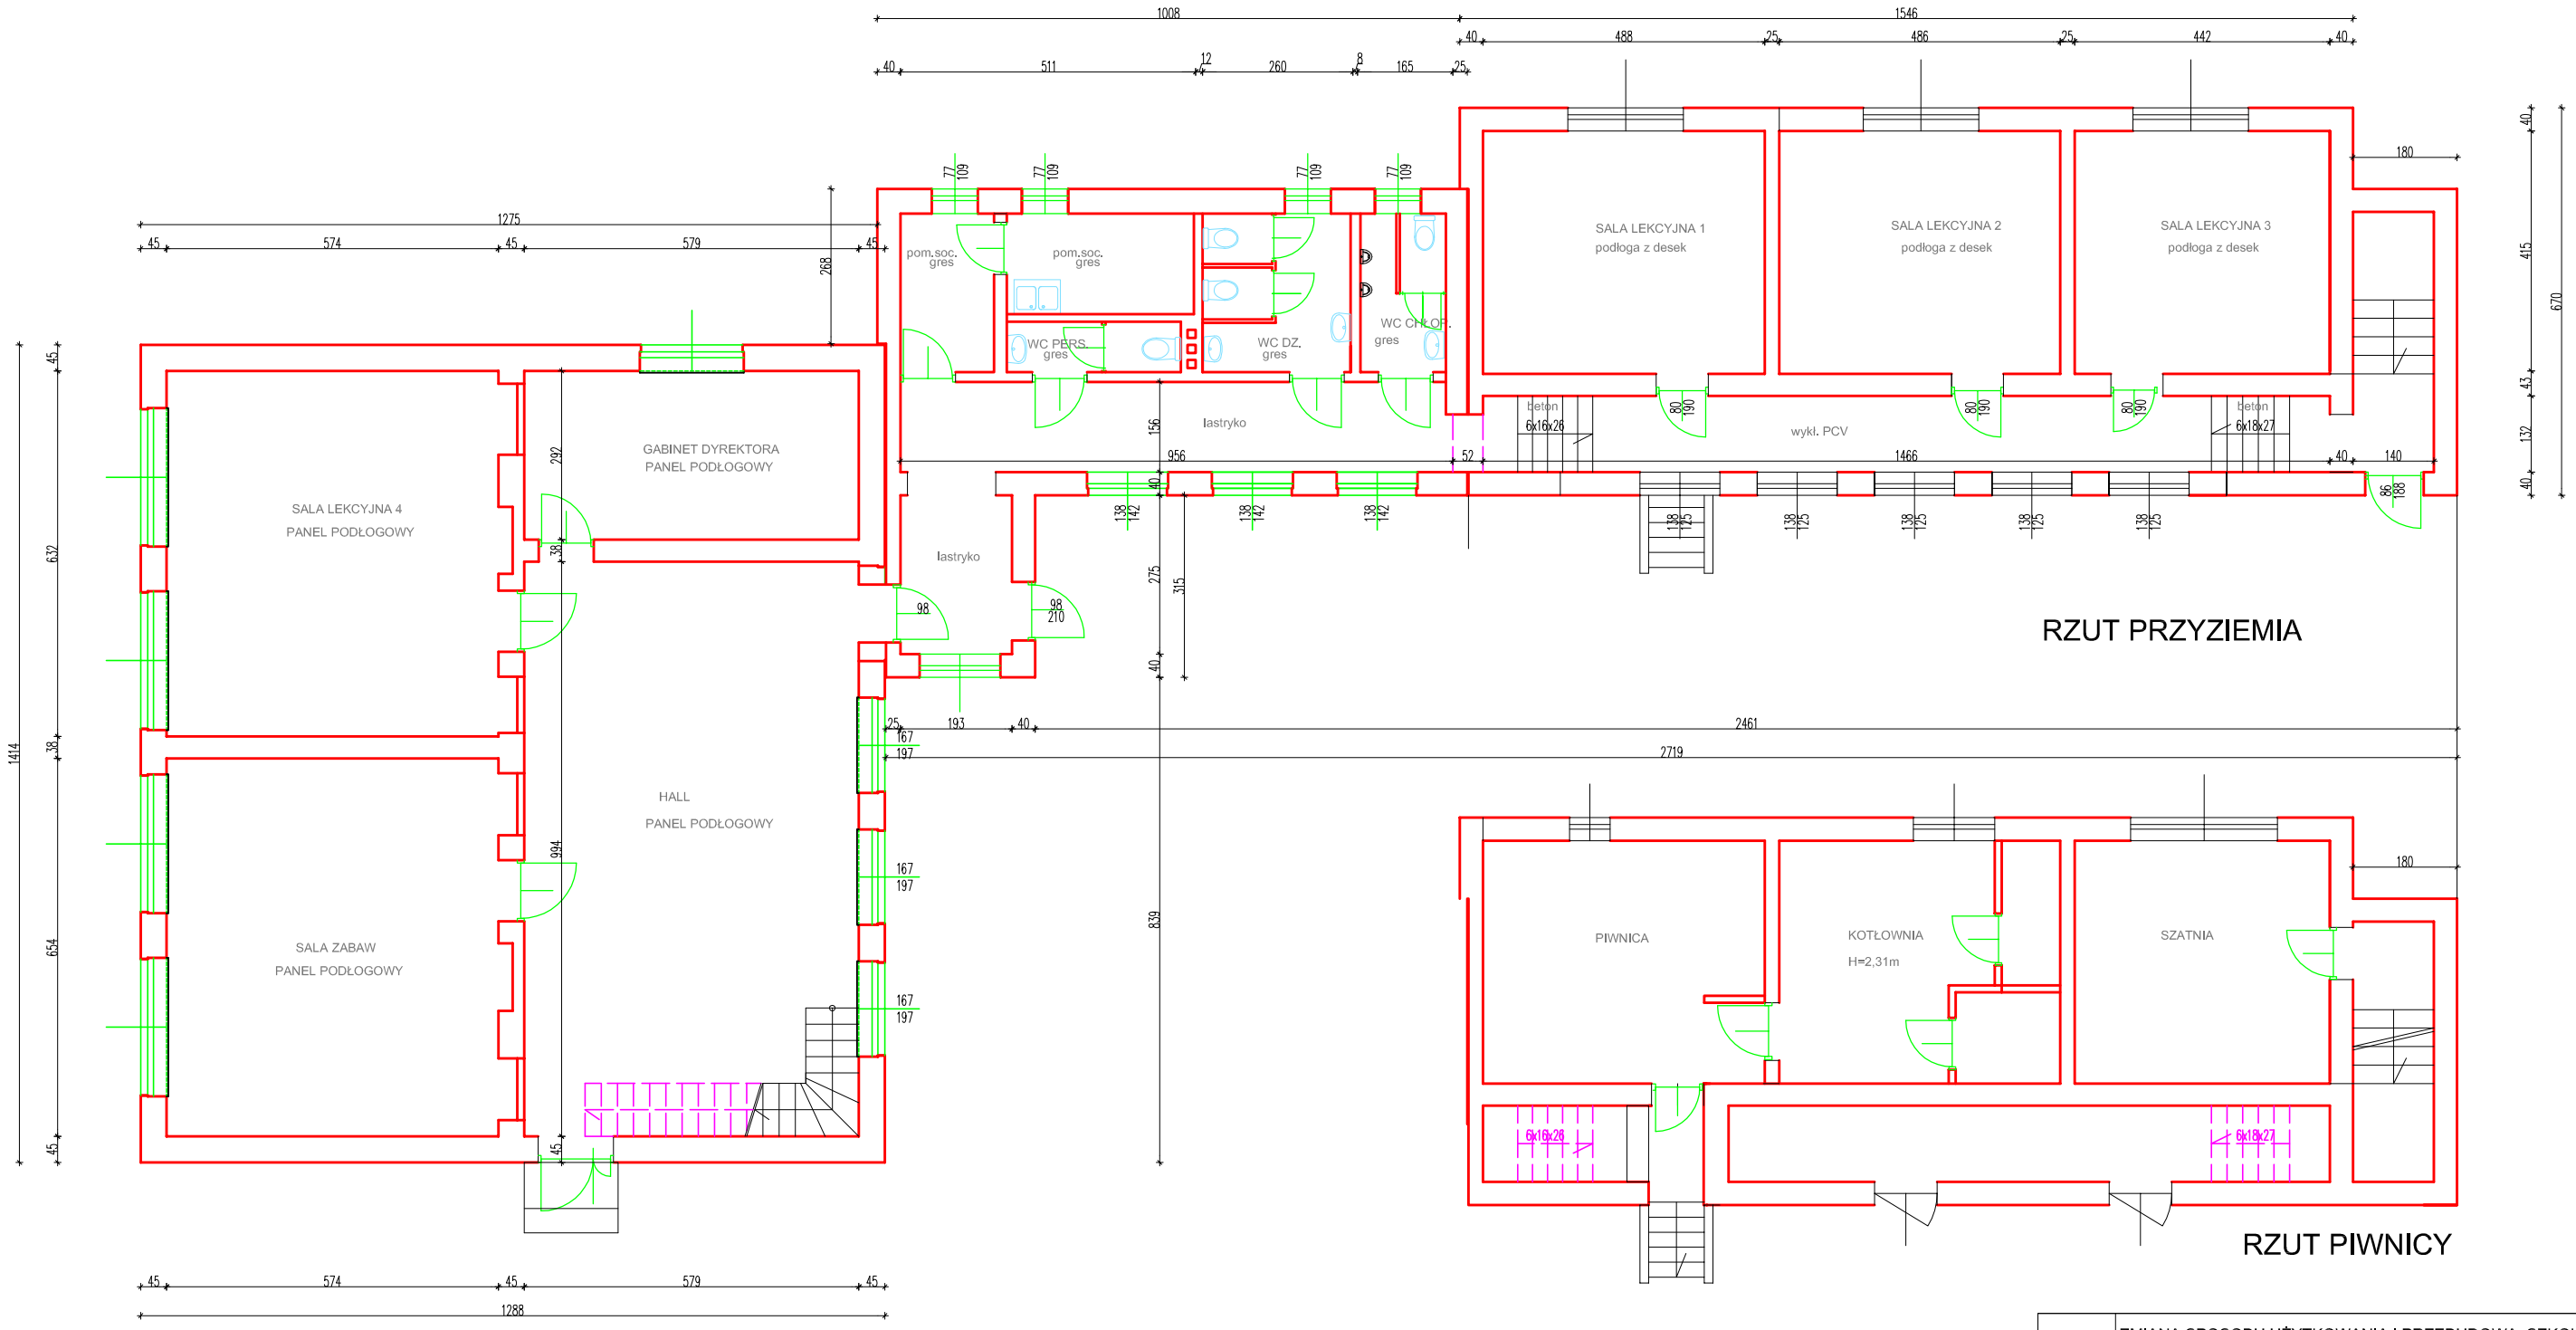

NAZWA INWESTYCJI	ZMIANA SPOSOBU UŻYTKOWANIA I PRZEBUDOWA SZKOŁY W BOGUCINIE NA ŻŁOBEK I ODDZIAŁ PRZEDSZKOLNY		
ADRES	BOGUCIN 53 A, 26-930 GARBATKA-LETNISKO DZ 214/2, OBR. BOGUCIN		BRANŻA A
TEMAT RYSUNKU	RZUT PRZYZIEMIA - STAN ISTNIEJĄCY		DATA 2023.04
PROJEKTOWAŁ	mgr inż. arch. Jadwiga Klimkiewicz	UPRAWNIENIA DO PROJEKTOWANIA BEZ OGRANICZEŃ W SPECJALNOŚCI ARCHITEKTONICZNEJ NR EWID. UAN -8386-173/87	SKALA 1:100
			NR RYS. A2.