


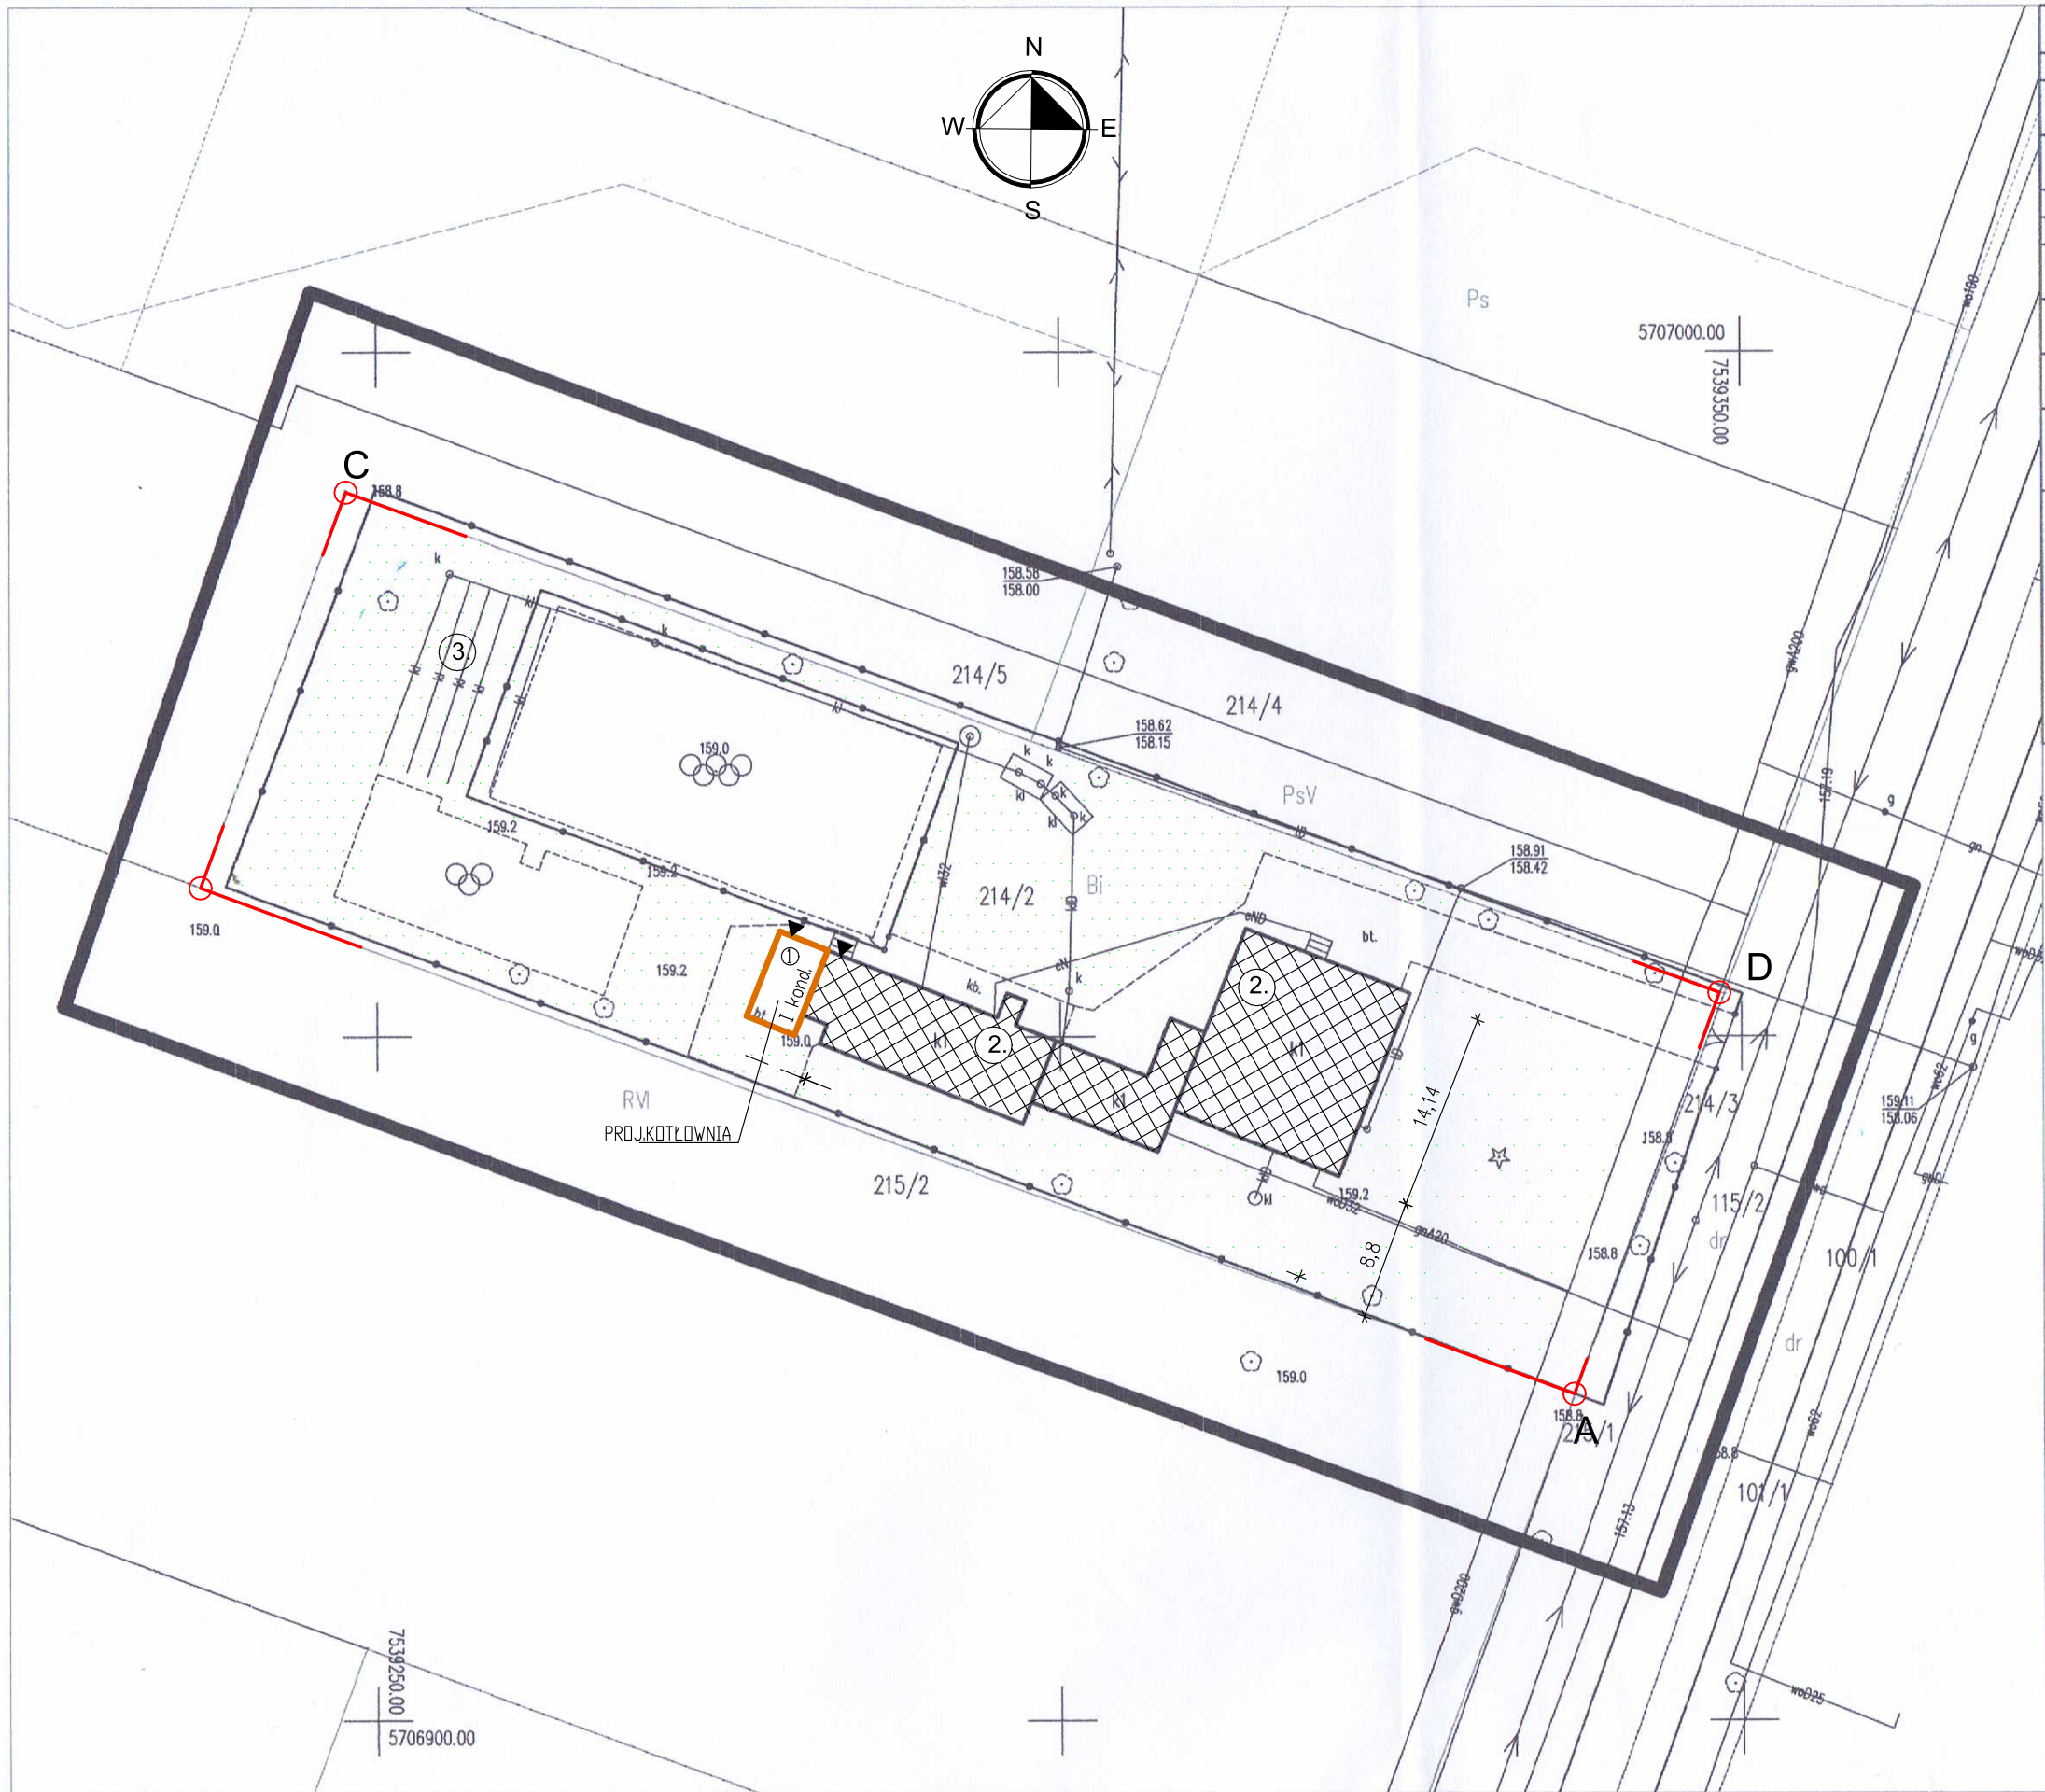

MAPA DO CELÓW PROJEKTOWYCH		
Identyfikator zgłoszenia	PODGIK.6640.404.2024	
Jednostka ewidencyjna	identyfikator	140701_2
	nazwa	Garbatka Letnisko
Obręb ewidencyjny	identyfikator	0005
	nazwa	Bogucin
Numer działki	214/2	
Skala mapy	1:500	
Nazwa układu współrzędnych	prostokątnych płaskich	2000 strefa 7
	wysokości	PL-EVRF2007-NH
Numer sekcji mapy	7.158.27.07.4.2	
Oznaczenie granic obszaru, który był przedmiotem aktualizacji		
Służebności gruntowe mające wpływ na zagospodarowanie gruntów zlokalizowanych w granicach projektowanej inwestycji	nie badano	
mgr inż. Łukasz Siderski USŁUGI GEODEZYJNE AZYMUT tel. 506 484 220 26-900 Kozienice, ul. Konstytucji 3-go Maja 43 NIP:812-167-50-95 Regon 141600720 Nazwa wykonawcy prac geodezyjnych GEODETA UPRAWNIONY <i>mgr inż. Łukasz Siderski</i> Nr upr. 20035 Imię i nazwisko, nr uprawnień oraz data i podpis kierownika robót geodezyjnych Kozienice, dn. 22.03.2024r.		

Dokładność położenia punktów granicznych nie spełnia standardów technicznych.

Nie wyklucza się istnienia w terenie również urządzeń podziemnych, dla których brak było informacji branżowych i nie zostały odnalezione w terenie w czasie inwentaryzacji geodezyjnej.

Poświadczam, że niniejszy dokument został opracowany w wyniku prac geodezyjnych i kartograficznych, których rezultaty zawiera operat techniczny pozytywnie zweryfikowany. Jednocześnie informuję, że jestem świadomy odpowiedzialności karnej za złożenie fałszywego oświadczenia.	
Identyfikator zgłoszenia prac geodezyjnych	PODGIK.6640.404.2024
Organ służby geodezyjnej, który otrzymał zgłoszenie	Starosta Kozienicki
Wykonawca prac geodezyjnych	mgr inż. Łukasz Siderski usługi geodezyjne "AZYMUT"
Nr oraz data sporządzenia dokumentu zawierającego wynik pozytywnej weryfikacji	Protokół weryfikacji nr PODGIK.6640.404.2024-1 z dnia 03-04-2024
Imię i nazwisko oraz nr uprawnień zawodowych kierownika prac	mgr inż. Łukasz Siderski nr uprawnień 20035