


ELEWACJA POŁUDNIOWO–WSCHODNIA

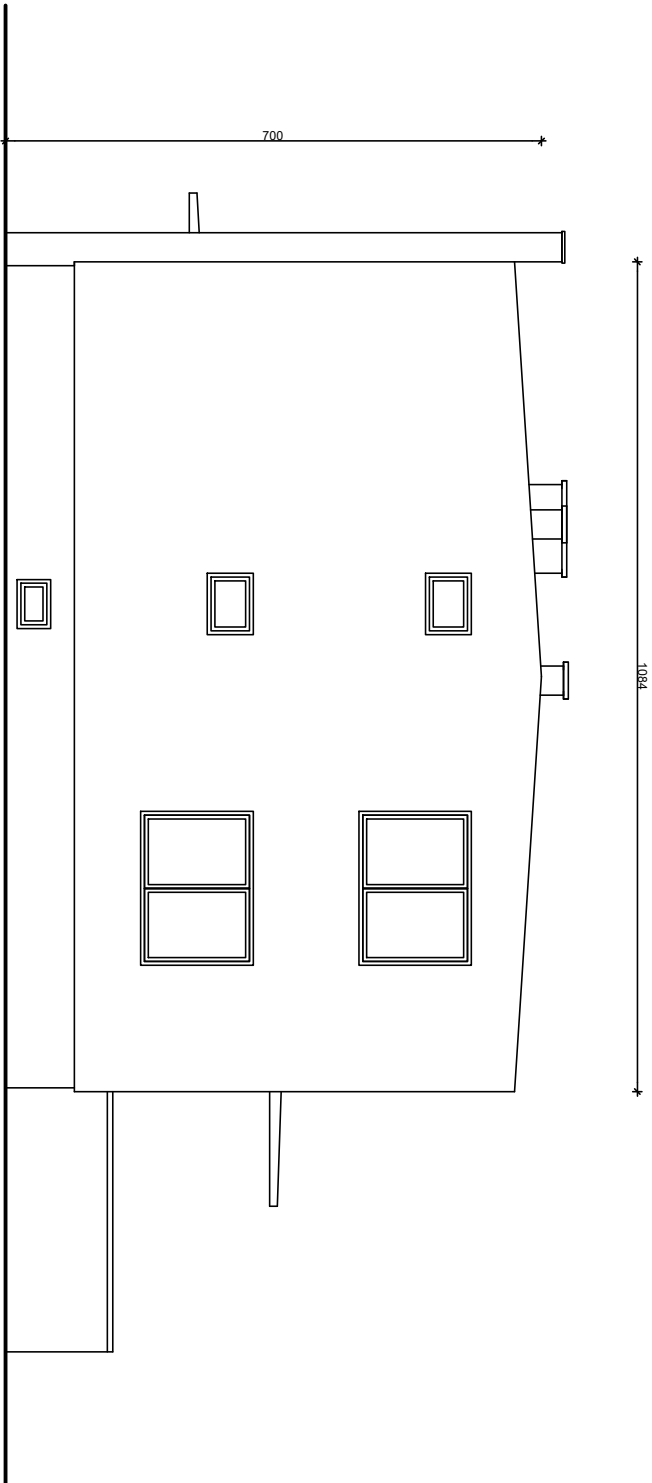

ELEWACJA POŁUDNIOWO–ZACHODNIA

TEMAT	BUDYNEK MIESZKALNY		
ADRES	UL. JANA KOCHANOWSKIEGO GARBAŹKA–LETNISKO, DZ. NR EWID. 298/6		
RYSUNEK	ELEWACJE	Data 05.2024R.	Skala 1:100
	arch.Jadwiga Klimkiewicz Uprawnienia do projektowania bez ograniczeń w specjalności architektonicznej nr LAN -8396-173/87	Nr rys. 2.	