


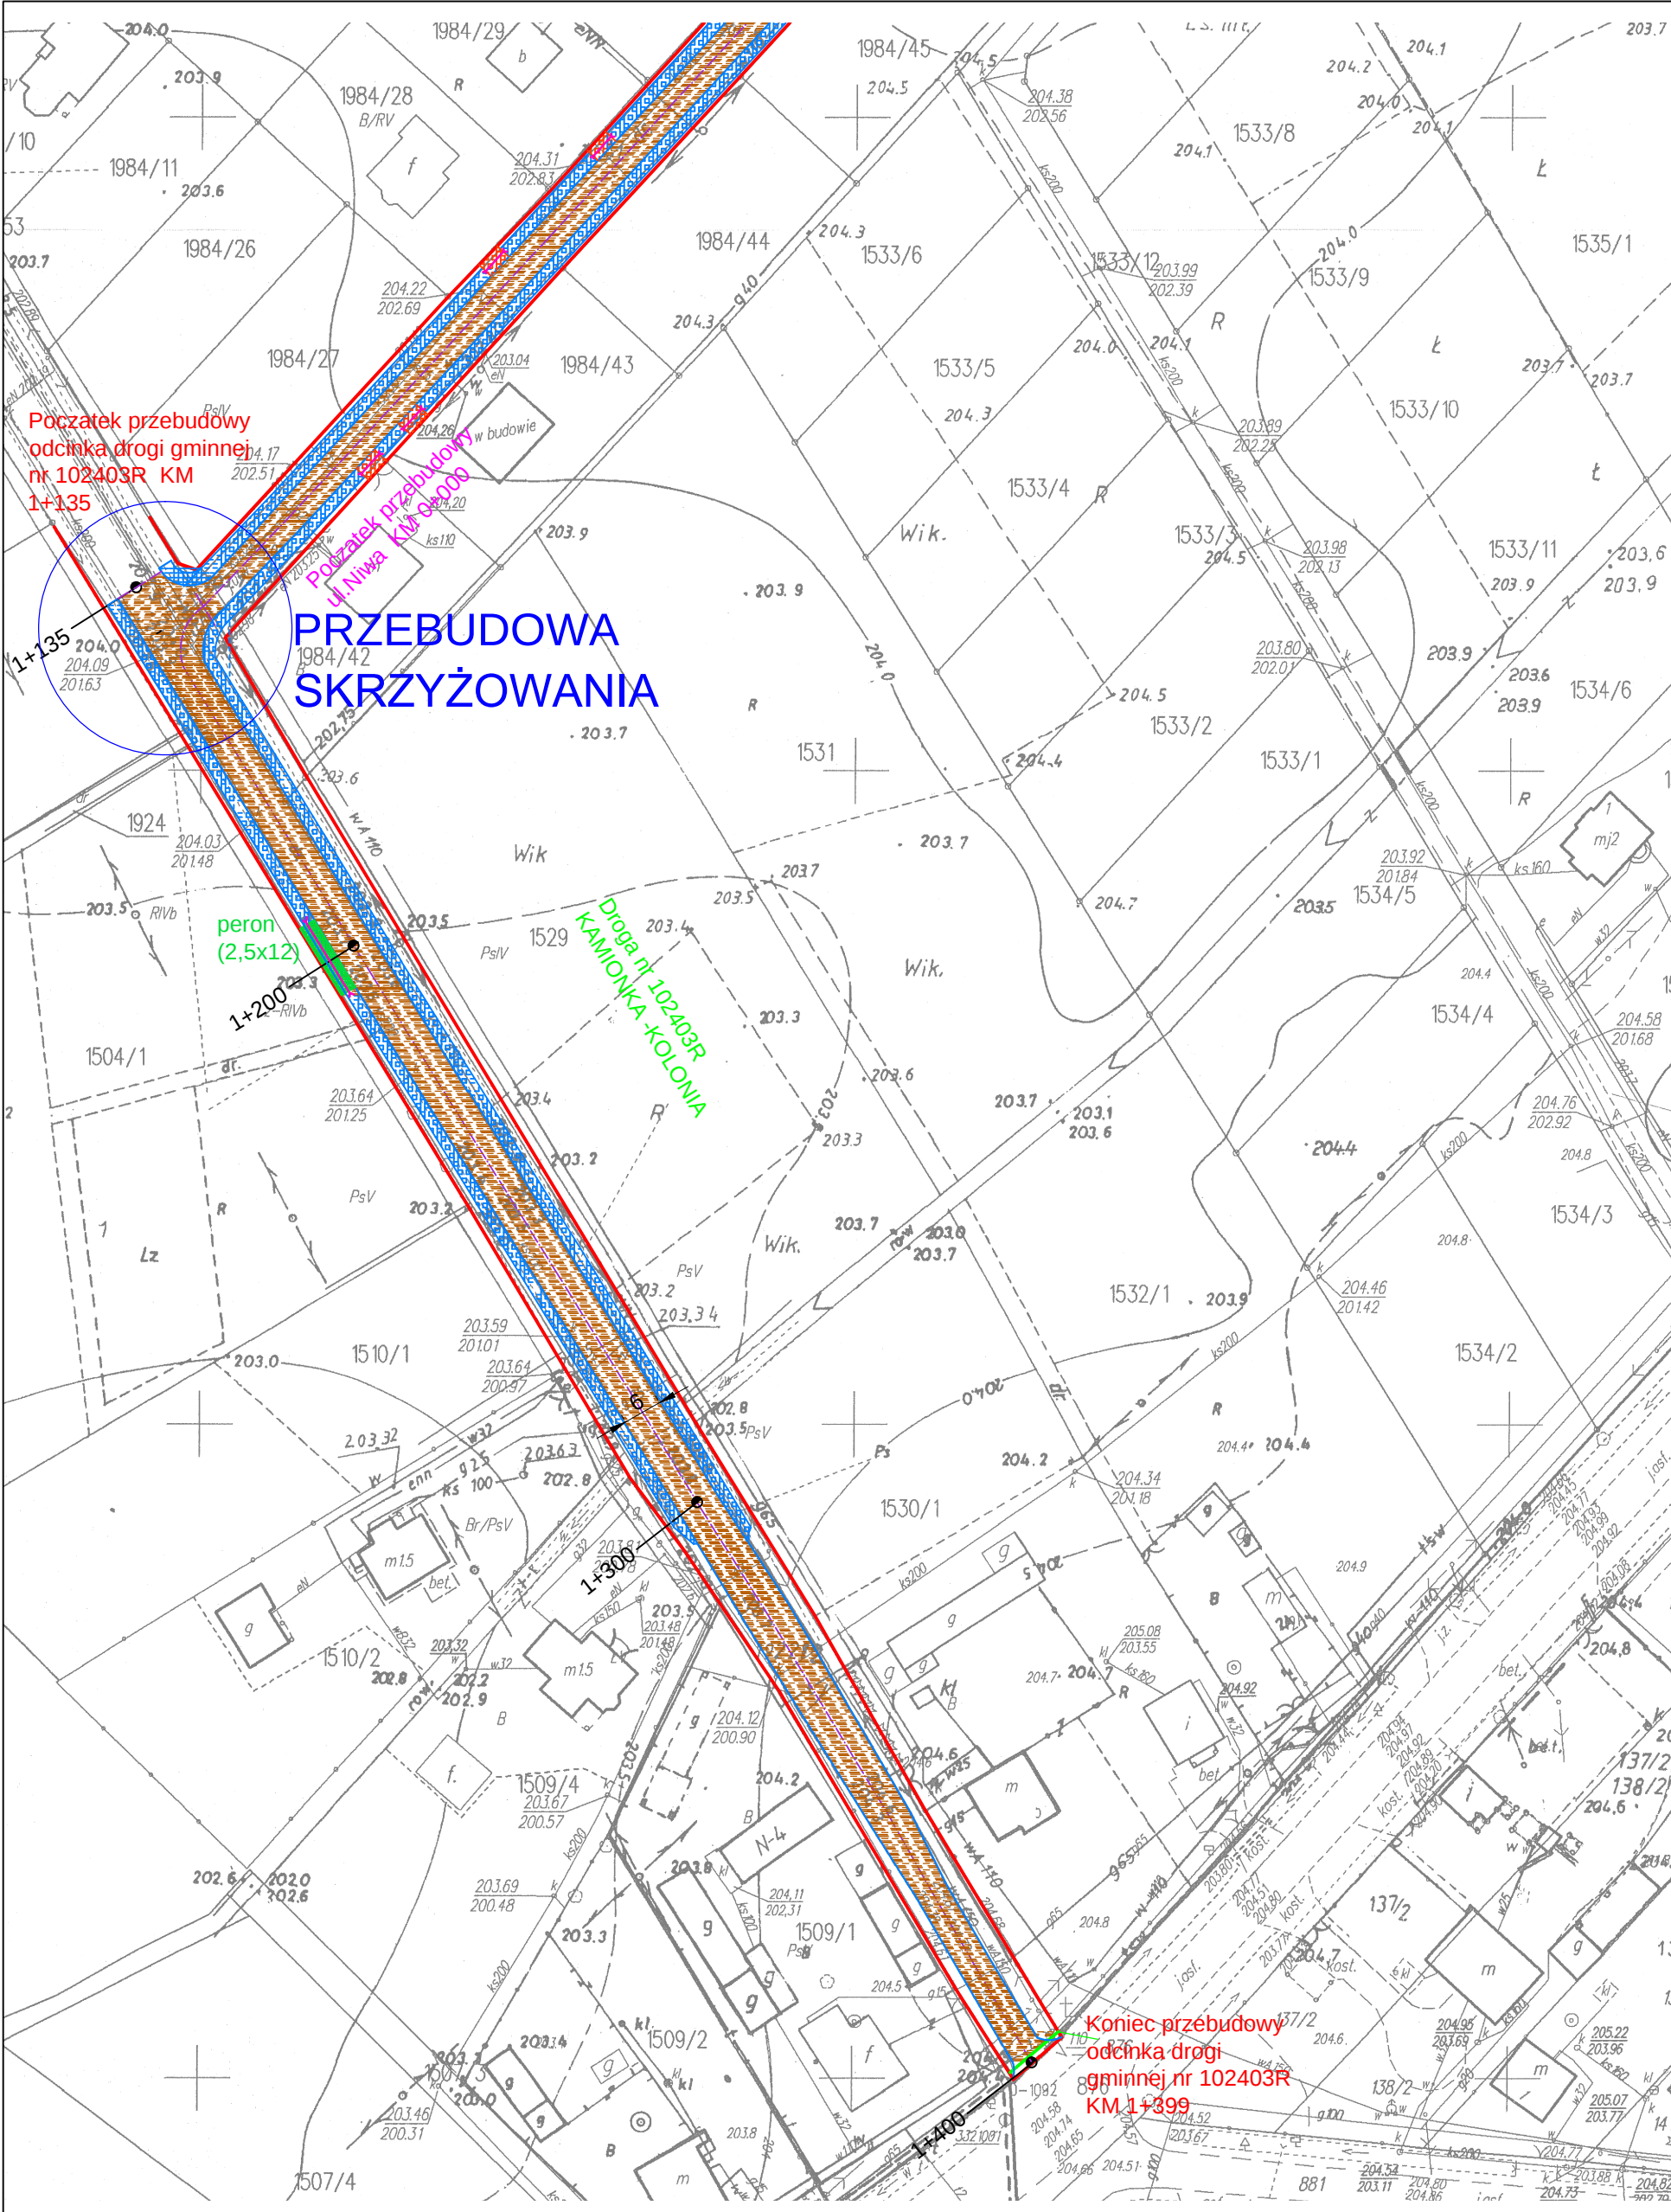

Początek przebudowy  
odcinka drogi gminnej  
nr 102403R KM  
1+135

Początek przebudowy  
ul. Niwa KM 0+000

# PRZEBUDOWA SKRZYŻOWANIA

peron  
(2,5x12)

Droga nr 102403R  
KAMIONKA-KOLONIA

Koniec przebudowy  
odcinka drogi  
gminnej nr 102403R  
KM 1+399

| LEGENDA |                                   |  |                                    |
|---------|-----------------------------------|--|------------------------------------|
|         | pas drogowy                       |  | pobocza                            |
|         | oś jezdni                         |  | utwardzenie żużelami pobocza drogi |
|         | krawężnik jezdni                  |  | władzy - kruszywo                  |
|         | chodnik - kostka brukowa gr. 6 cm |  |                                    |
|         | rów trawiasty                     |  |                                    |
|         | nawierzchnia asfaltowa            |  |                                    |

|   |                        |                                           |                       |
|---|------------------------|-------------------------------------------|-----------------------|
| Tytuł rysunku:<br><b>Plan zagospodarowania terenu</b>                                                                                                   |                        | skala<br><b>1:1000</b>                    | rys. nr<br><b>2.1</b> |
| Przedmiot opracowania:<br>Przebudowa dróg gminnych nr 102403R i ul. Niwa w miejscowości KAmionka-Kolonia stanowiąca dojazd do drogi powiatowej nr 1069R |                        | Lokalizacja:<br><b>Kamionka - Kolonia</b> |                       |
|   |                        | Inwestor:<br><b>Gmina Krzeszów</b>        |                       |
| Jednostka projektująca:<br>Branża drogowa   | Opracował:             | mgr inż. Anna Kiczek                      |                       |
|   | Projektował:           | mgr inż. Zbigniew Lach                    |                       |
|   | Data: październik 2015 |                                           |                       |