



PRZEKRÓJ POPRZECZNY

w km od 0+442 do km 0+692

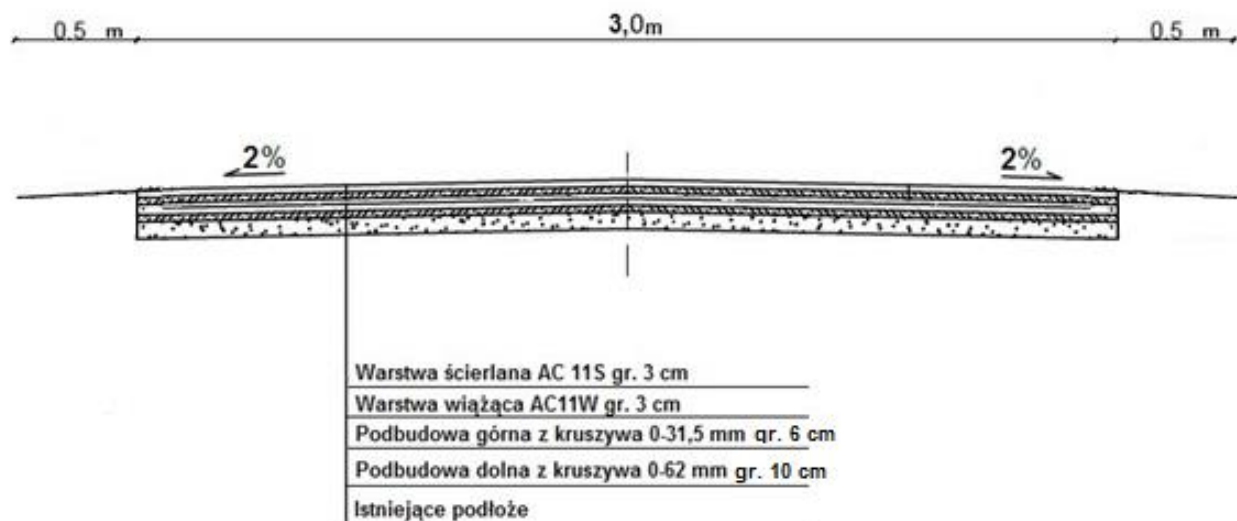

Przekrój normalno - konstrukcyjny na łuku skala 1:50

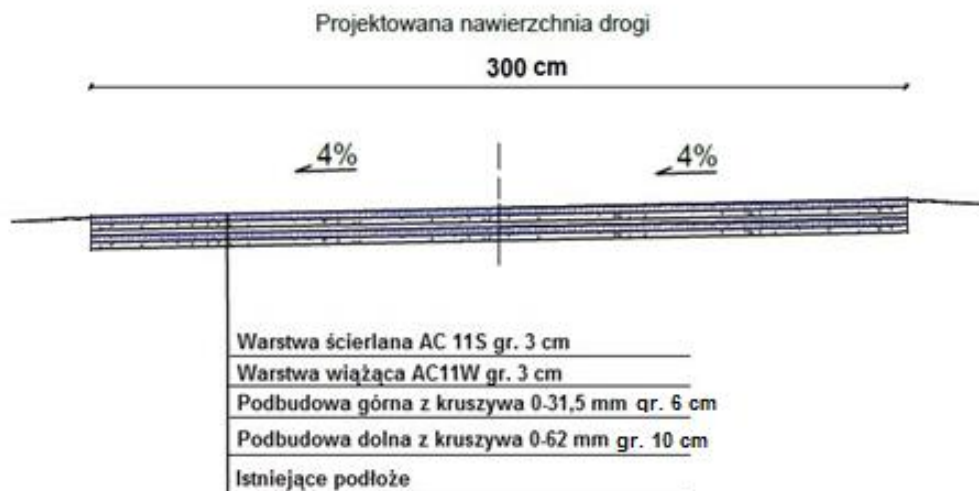

Inwestor: Gmina Krzeszów		Nazwa inwestycji: Przebudowa drogi dz. nr ewid.1925 "Droga koło tartaku" w km 0+000-0+692 w m. Kamionka Kolonia	
		Lokalizacja: Powiat nizański, gmina Krzeszów	Stadium: Projekt budowlano - wykonawczy
		Tytuł rysunku: Przekroje normalno - konstrukcyjne	
Projektował	Zbigniew Lach PDK/0131/PWOD/11	Podpis:	Data:
			Skala: 1:50
			Nr rysunku: