



PRZEKRÓJ POPRZECZNY w km od 0+000 do km 0+442

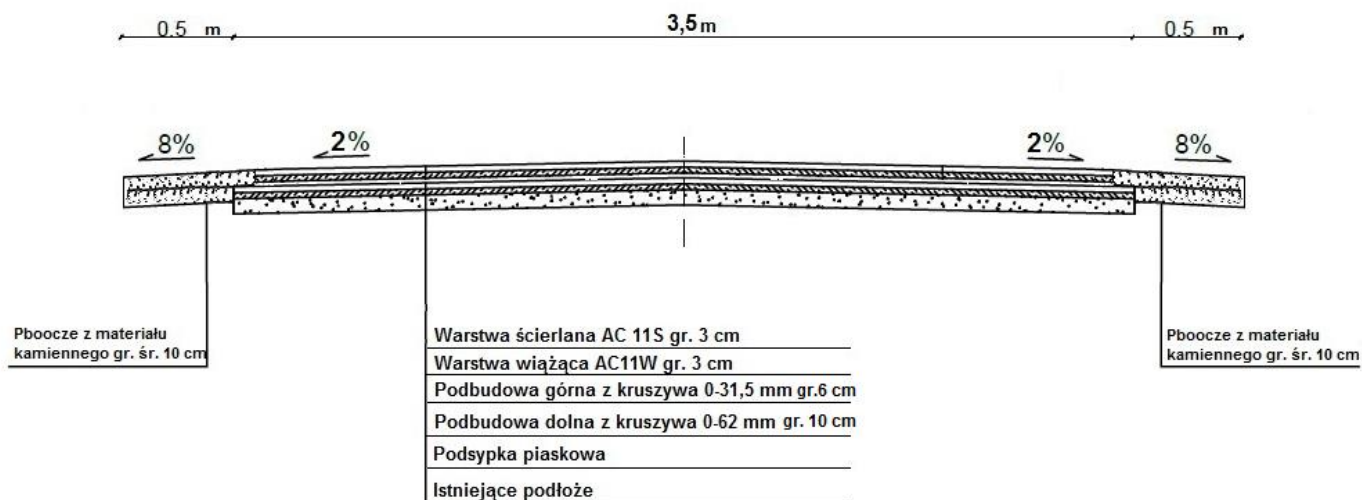

Przekrój normalno - konstrukcyjny na łuku skala 1:50

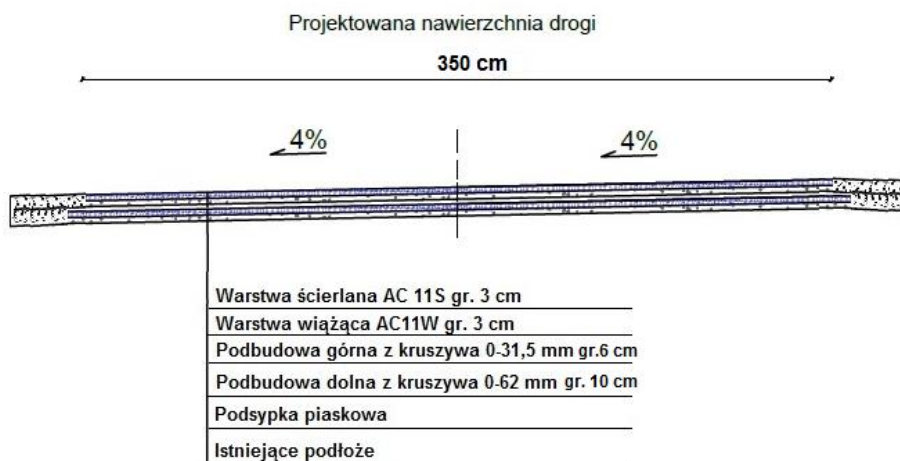

Inwestor: Gmina Krzeszów 	Nazwa inwestycji: Przebudowa drogi dz. nr ewid.1925 "Droga koło tartaku" w km 0+000-0+692 w m. Kamionka Kolonia		
	Lokalizacja: Powiat niżański, gmina Krzeszów		Stadium: Projekt budowlano - wykonawczy
	Tytuł rysunku: Przekroje normalno - konstrukcyjne		
	Projektował Zbigniew Lach PDK/0131/PWOD/11	Podpis:	Data: Skala: 1:50
			Nr rysunku: