



Przekrój normalno - konstrukcyjny
drogi gminnej nr 102410R w miejscowości Bystre
w km od 0+050 - 0+450
w skali 1:50

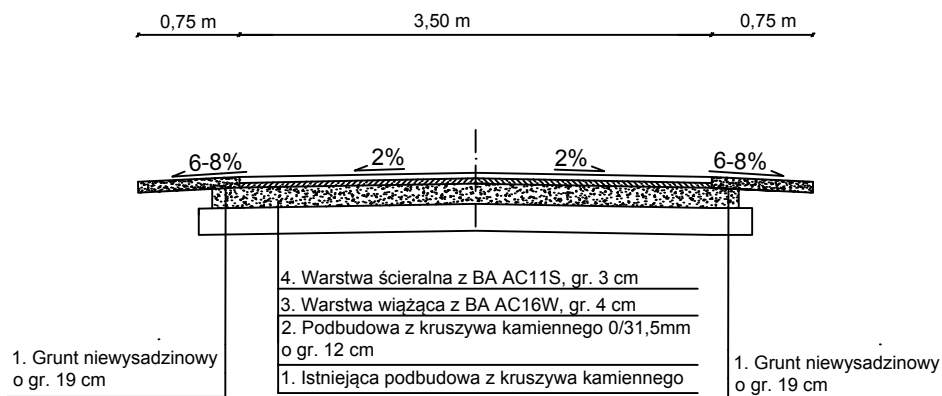

Przekrój normalno - konstrukcyjny
drogi gminnej nr 102410R w miejscowości Bystre
w km od 0+450 - 1+997
w skali 1:50

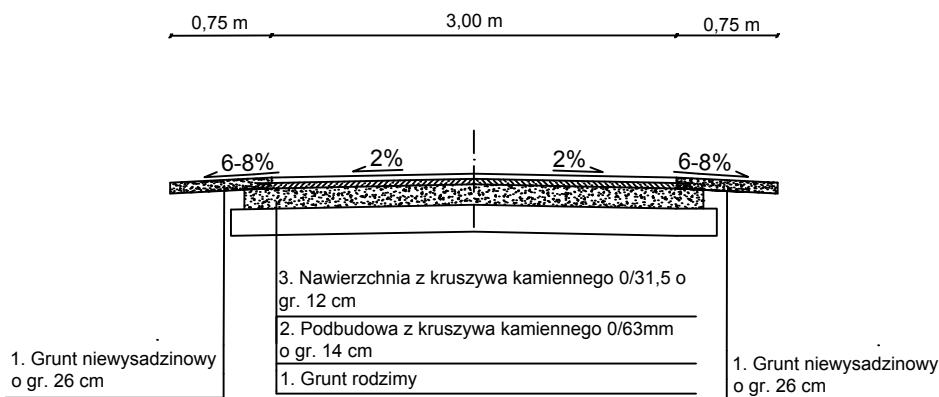

Inwestor: Gmina Krzeszów	Nazwa inwestycji: Przebudowa drogi gminnej nr 102410R (droga do Łoja) w km 0+050 - 1+977 w miejscowości Bystre.		Stadium: Projekt budowlany	
	Lokalizacja: Powiat niżański, msc. Bystre			
	Tytuł rysunku: Przekrój poprzeczny			
	Projektował	Zbigniew Lach	Podpis:	Data: październik 2017 r.
	Opracował		Podpis:	Skala: 1:50
				Nr rysunku: 3.1