


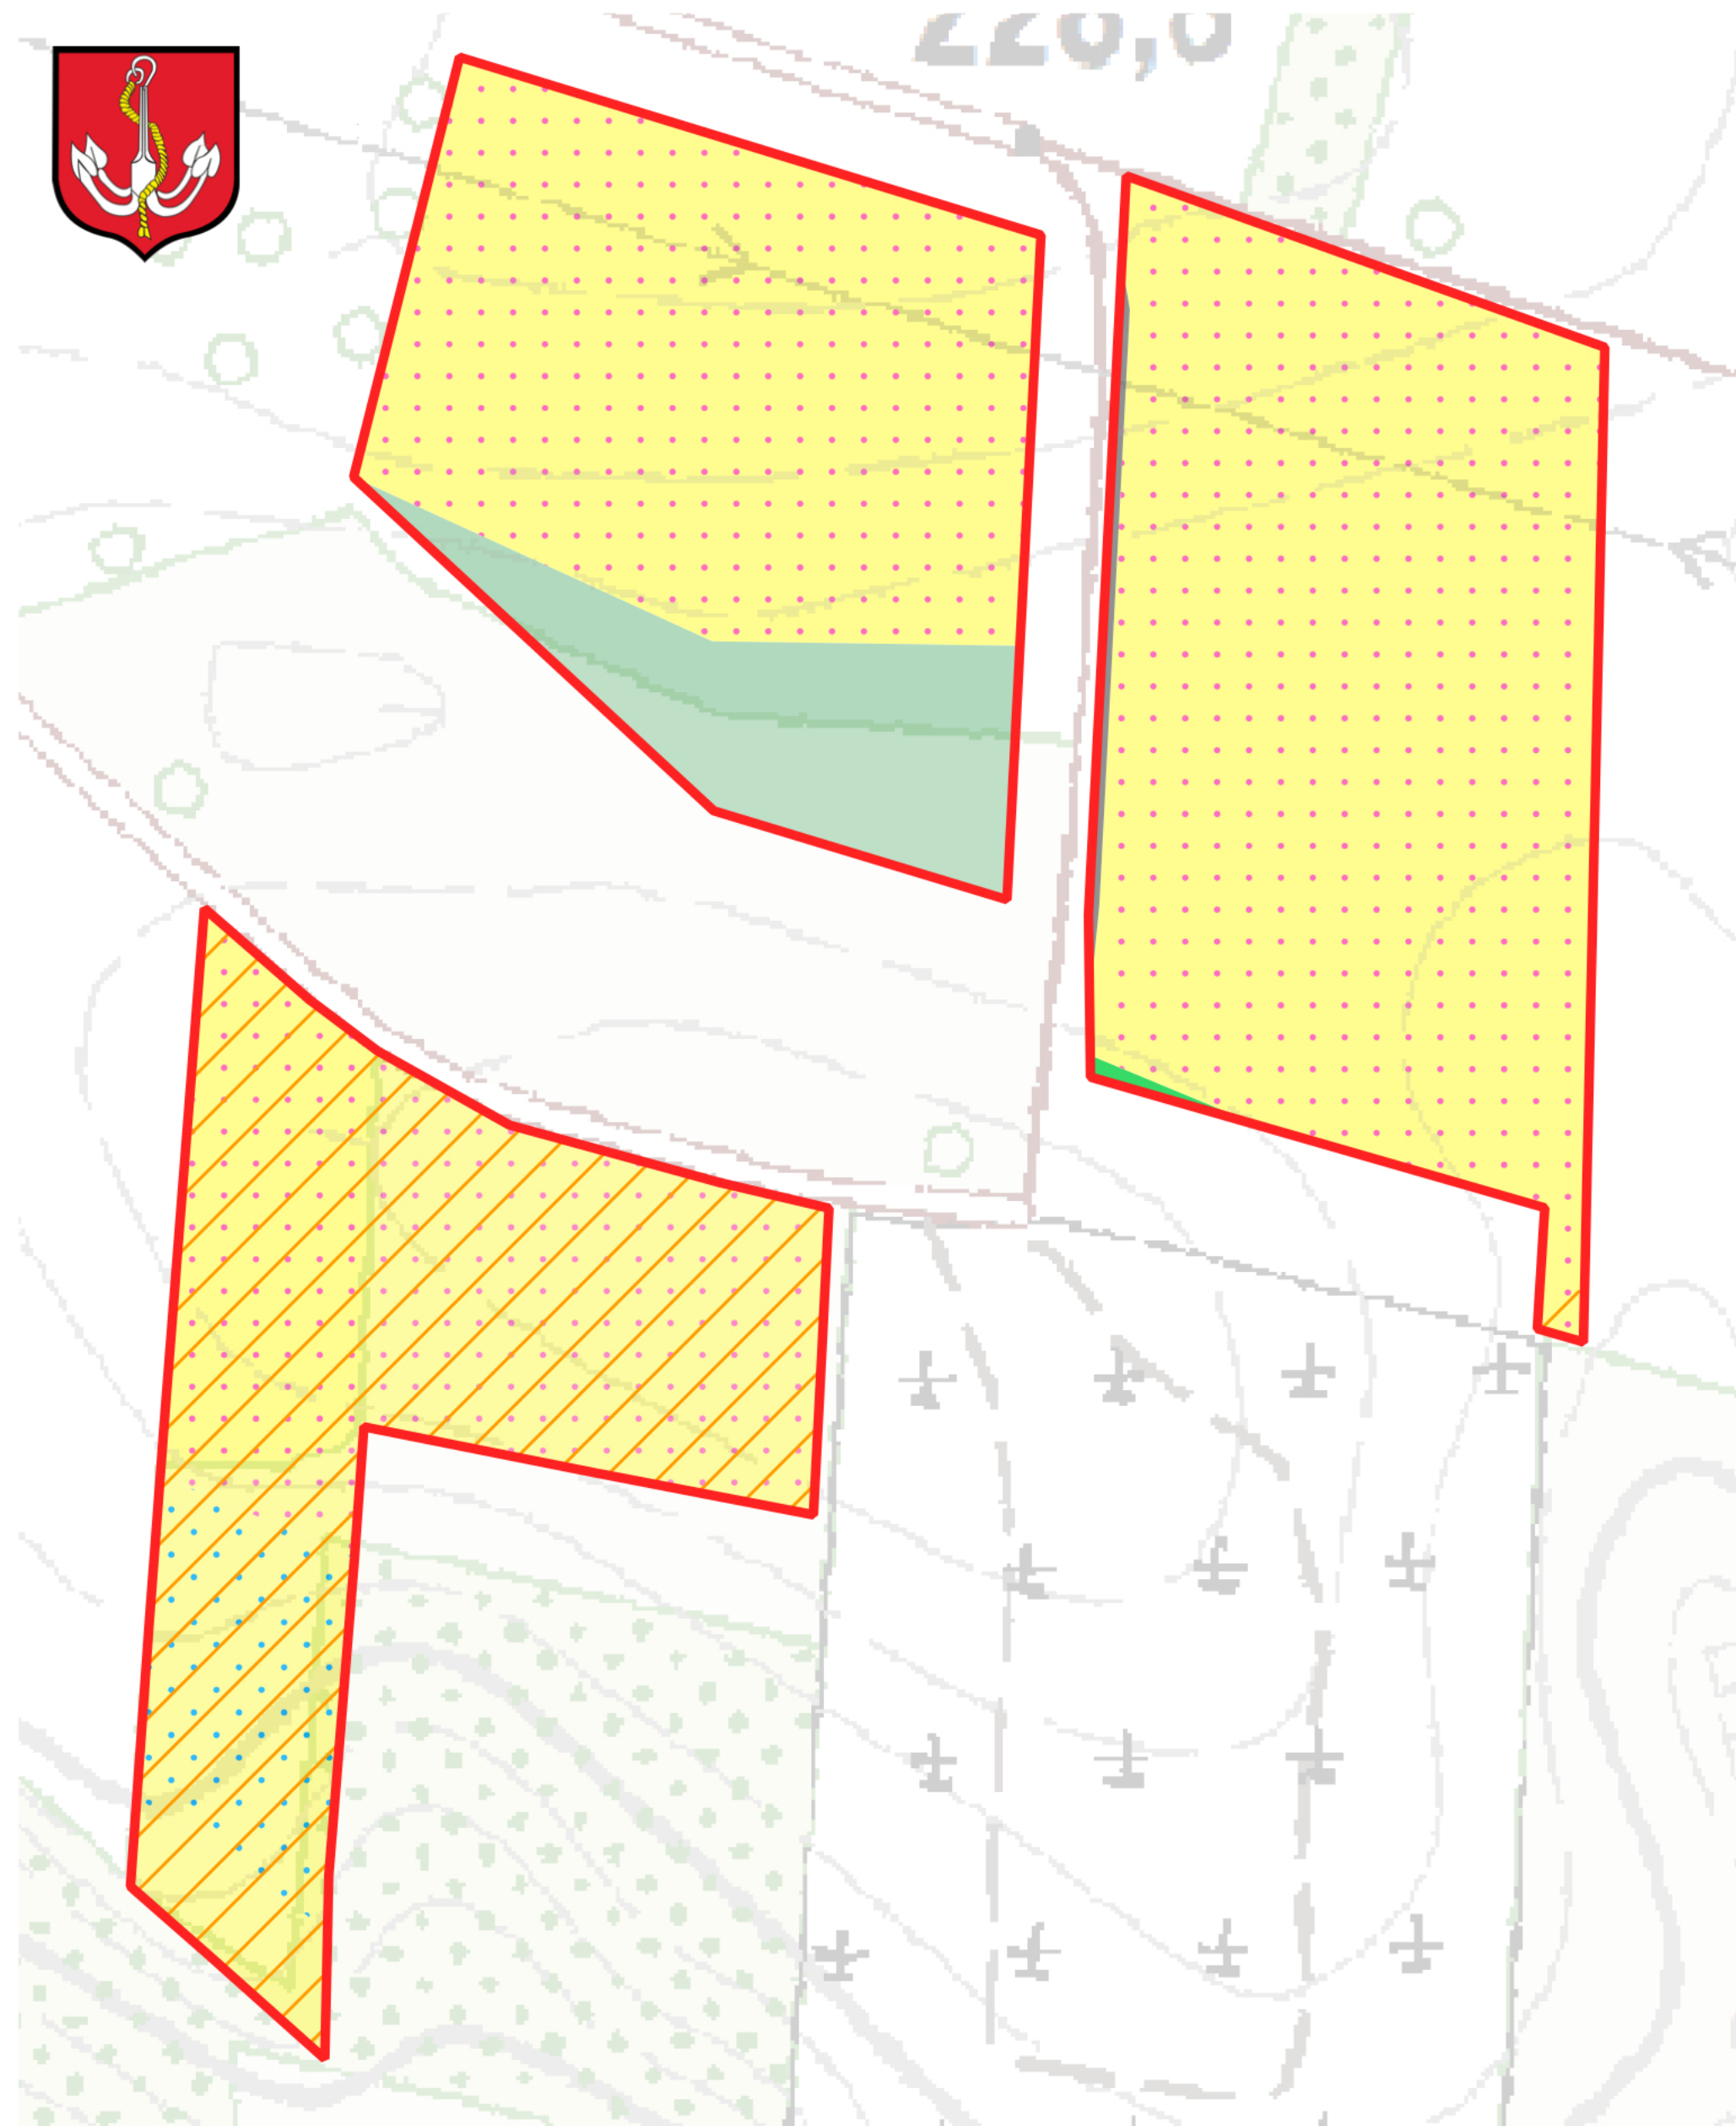

## ZMIANA STUDIUM I KIERUNKÓW ZAGOSODAROWANIA PRZESTRZENNEGO GMINY KRZESZÓW

### Uwarunkowania

Załącznik nr 3 do uchwały nr\_\_ z dnia\_\_ w sprawie uchwalenia zmiany studium uwarunkowań i kierunków zagospodarowania przestrzennego gminy Krzeszów

### LEGENDA:

 obszar I zmiany studium uwarunkowań i kierunków zagospodarowania przestrzennego gminy Krzeszów

Użytkowanie terenu:

-  łąki
-  pastwiska
-  grunty orne
-  drogi

Inne oznaczenia:

-  Strefa ochrony konserwatorskiej,  
strefa "B" ochrony zachowań elementów zabytkowych

Grunty chronione

-  klasa IIIa
-  klasa IIIb

 Granica strefy ochronnej GZWP nr 425 (cały obszar objęty zmianą studium)

SKALA 1:1 000

Układ współrzędnych płaskich prostokątnych PL-2000 (EPSG: 2178)

25 0 25 50 75 100 m



Podkład mapowy w granicy obszaru objętego zmianą studium uwarunkowań i kierunków zagospodarowania przestrzennego gminy Krzeszów został przygotowany z wykorzystaniem urzędowej kopii mapy topograficznej przekazanej przez Marszałka Województwa Podkarpackiego  
Licencja nr DZ.4201.63.2024\_18\_P