




I ZMIANA STUDIUM I KIERUNKÓW ZAGOSODAROWANIA PRZESTRZENNEGO GMINY KRZESZÓW

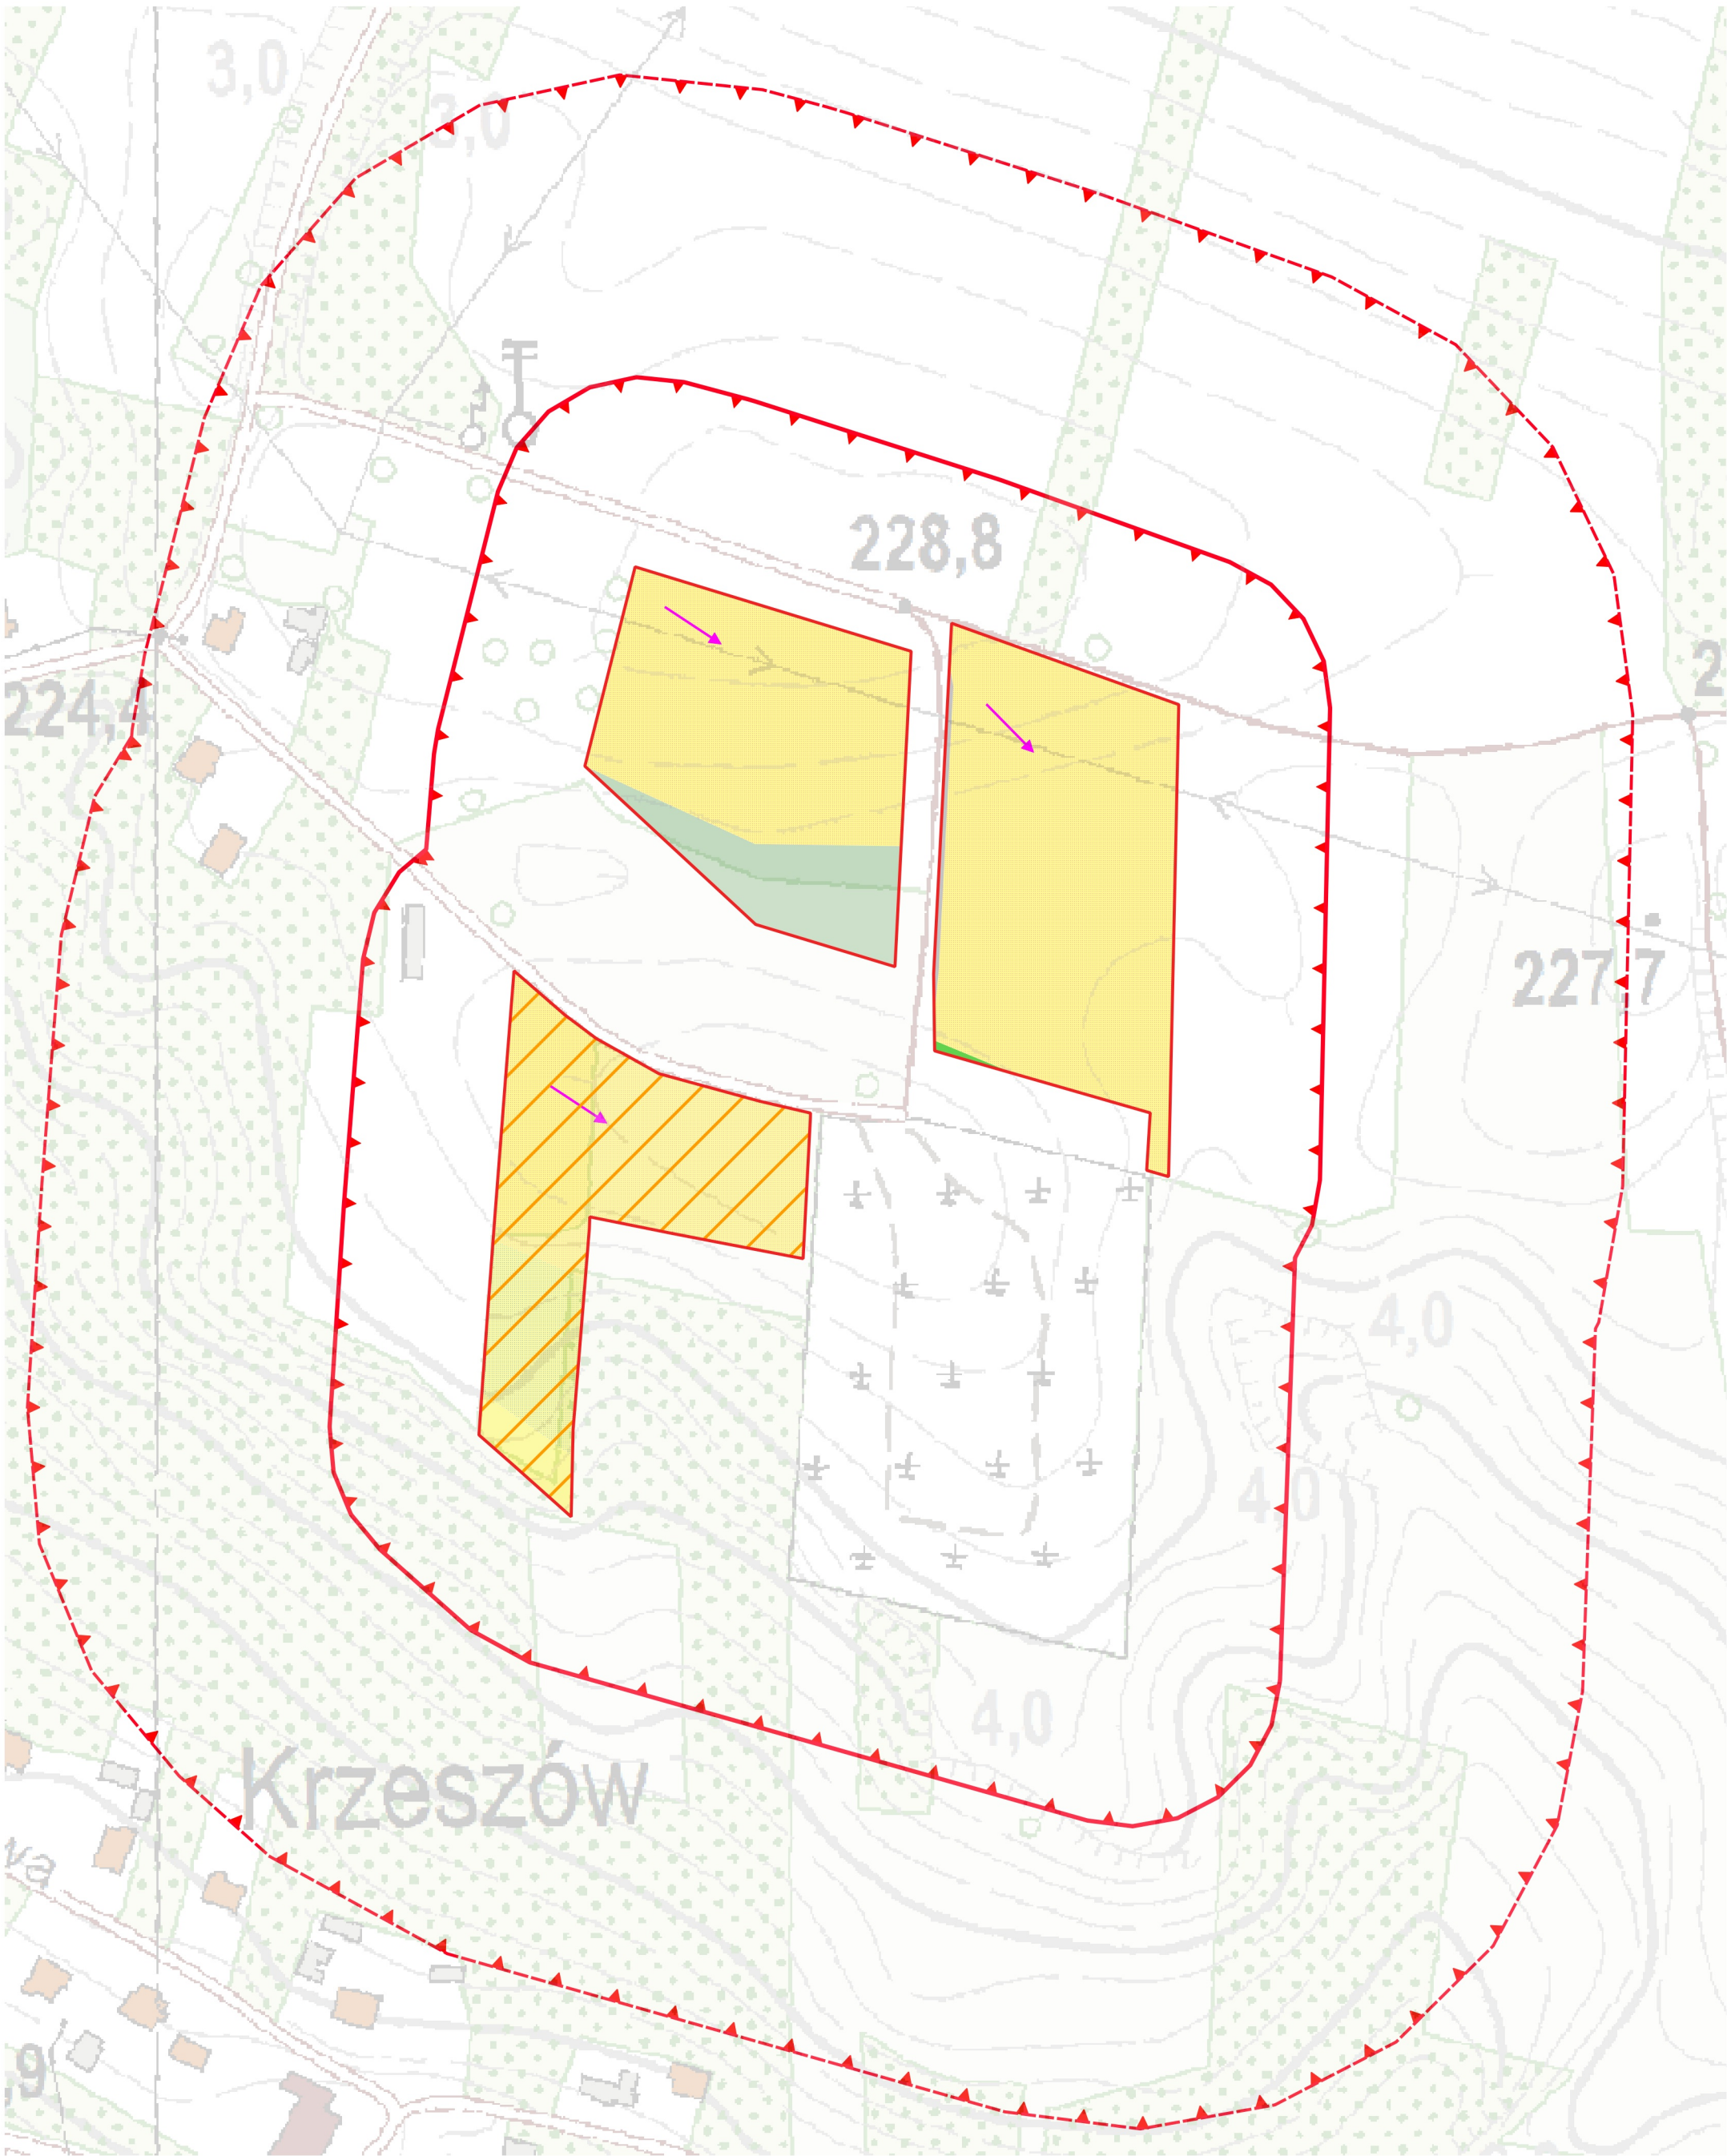

Uwarunkowania

Załącznik nr 3 do uchwały nr__ z dnia__ w sprawie uchwalenia zmiany studium uwarunkowań i kierunków zagospodarowania przestrzennego gminy Krzeszów

LEGENDA:

- Granica obszaru objętego zmianą studium
- Użytkowanie terenu:
 - grunty orne
 - łąki
 - pastwiska
 - drogi
- Inne oznaczenia:
 - Strefa ochrony konserwatorskiej, strefa "B" ochrony zachowań elementów zabytkowych
 - strefa ochronna 50 m od cmentarza
 - strefa ochronna 150 m od cmentarza
 - kierunek spływu wód powierzchniowych
- Grunty chronione
 - klasa IIIa
 - klasa IIIb
- Granica strefy ochronnej GZWP nr 425 (cały obszar objęty I zmianą studium)

SKALA 1:2 000
Układ współrzędnych płaskich prostokątnych PL-2000 (EPSG: 2178)
50 0 50 100 150 m



Podkład mapowy w granicy obszaru objętego zmianą studium uwarunkowań i kierunków zagospodarowania przestrzennego gminy Krzeszów został przygotowany z wykorzystaniem urzędowej kopii mapy topograficznej przekazanej przez Marszałka Województwa Podkarpackiego
Licencja nr DZ.4201.63.2024_18_P