
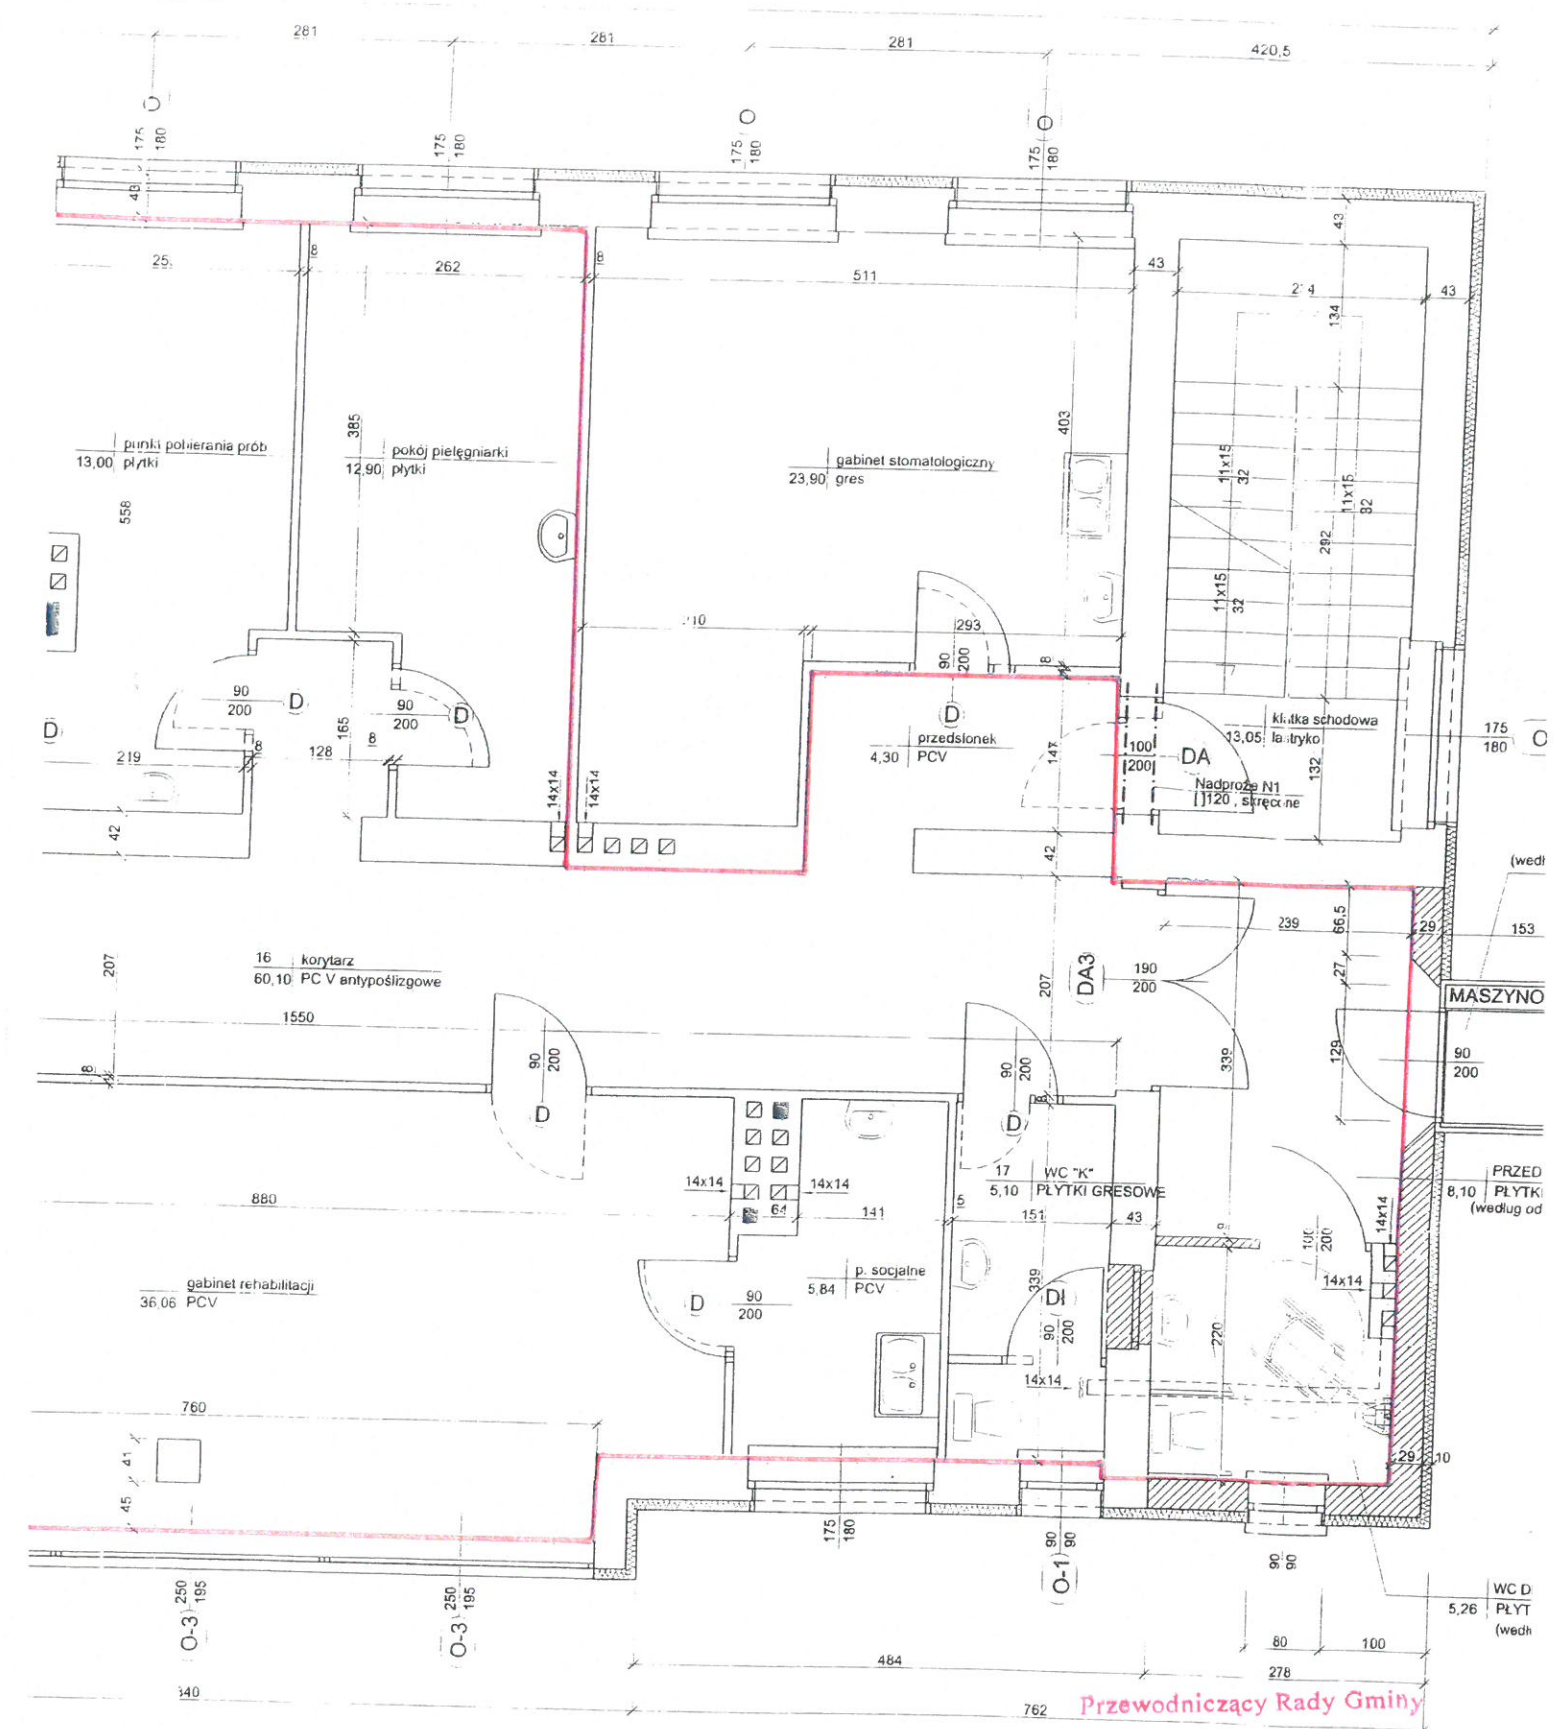


Załącznik Nr 2 do Uchwały NR XII/95/25
Rady Gminy Krzeszów
z dnia 25 lipca 2025r

RZUT I PIĘ RA 1:50

RADA GMINY
Krzeszów
woj. podkarpackie

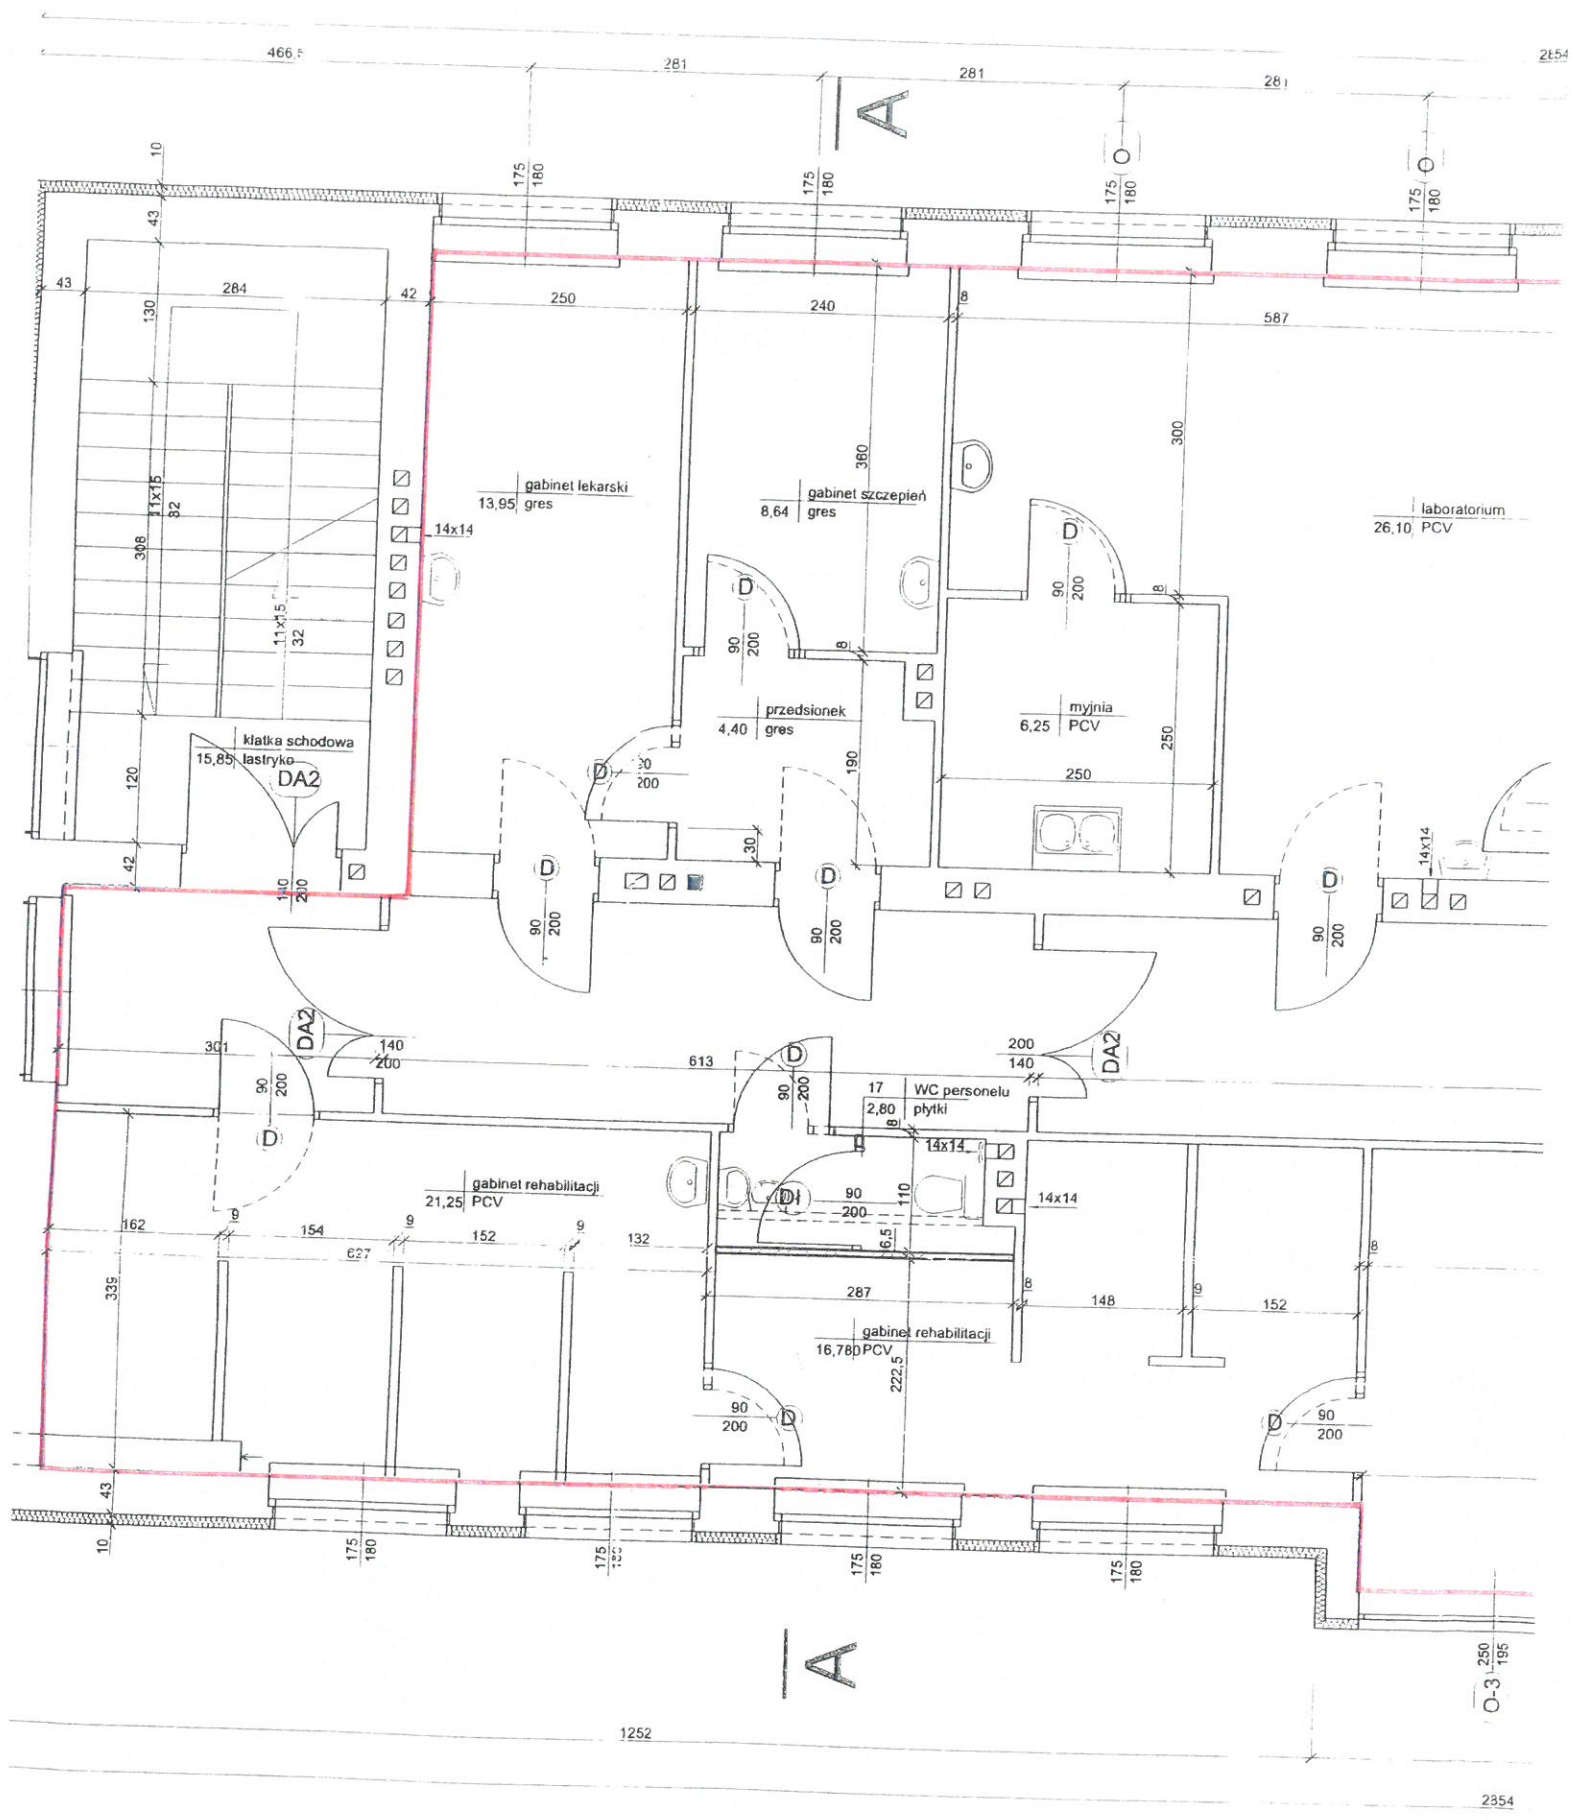

Zbigniew Bąk