

MIEJSCOWY PLAN ZAGOSPODAROWANIA PRZESTRZENNEGO TERENU CMENTARZA W KRZESZOWIE


- LEGENDA:**
Ustalenia planu:
- nieprzekraczalna linia zabudowy
 - linia rozgraniczająca tereny o różnym przeznaczeniu lub różnych zasadach zagospodarowania
 - granica obszaru objętego planem miejscowym
 - KDL - teren drogi lokalnej
 - KOP - teren parkingu
 - RN - teren rolnictwa z zakazem zabudowy
 - MNW - teren zabudowy mieszkaniowej jednorodzinnej wolnostojącej
 - CC - teren cmentarza czynnego

- Oznaczenia informacyjne**
lub wynikające z przepisów odrębnych
- strefa ochronna 50 m od cmentarza
 - strefa ochronna 150 m od cmentarza
 - pomnik przyrody - lipa drobnolistna
 - układ urbanistyczny nr rej.: 284/A z 10.04.1984
 - strefa pełnej ochrony konserwatorskiej
 - cmentarz rzymskokatolicki ujęty w gminnej i wojewódzkiej ewidencji zabytków, na którym występuje 17 nagrobków i krzyż pamiątkowy powstania styczniowego (rejestr zabytków ruchomych województwa podkarpackiego poz. B-849 z 03.07.2017)
 - osuwisko aktywne okresowo
 - osuwisko nieaktywne
 - kierunek spływu wód powierzchniowych

Podkład mapowy w granicy obszaru objętego planem został przygotowany z wykorzystaniem urzędowej mapy zasadniczej, przekazanej przez Starostwo Powiatowe w Nisku

Licencja nr G.6642.2.1795.2024

Wyrys ze studium uwarunkowań i kierunków zagospodarowania przestrzennego gminy Krzeszów
w skali 1:10 000

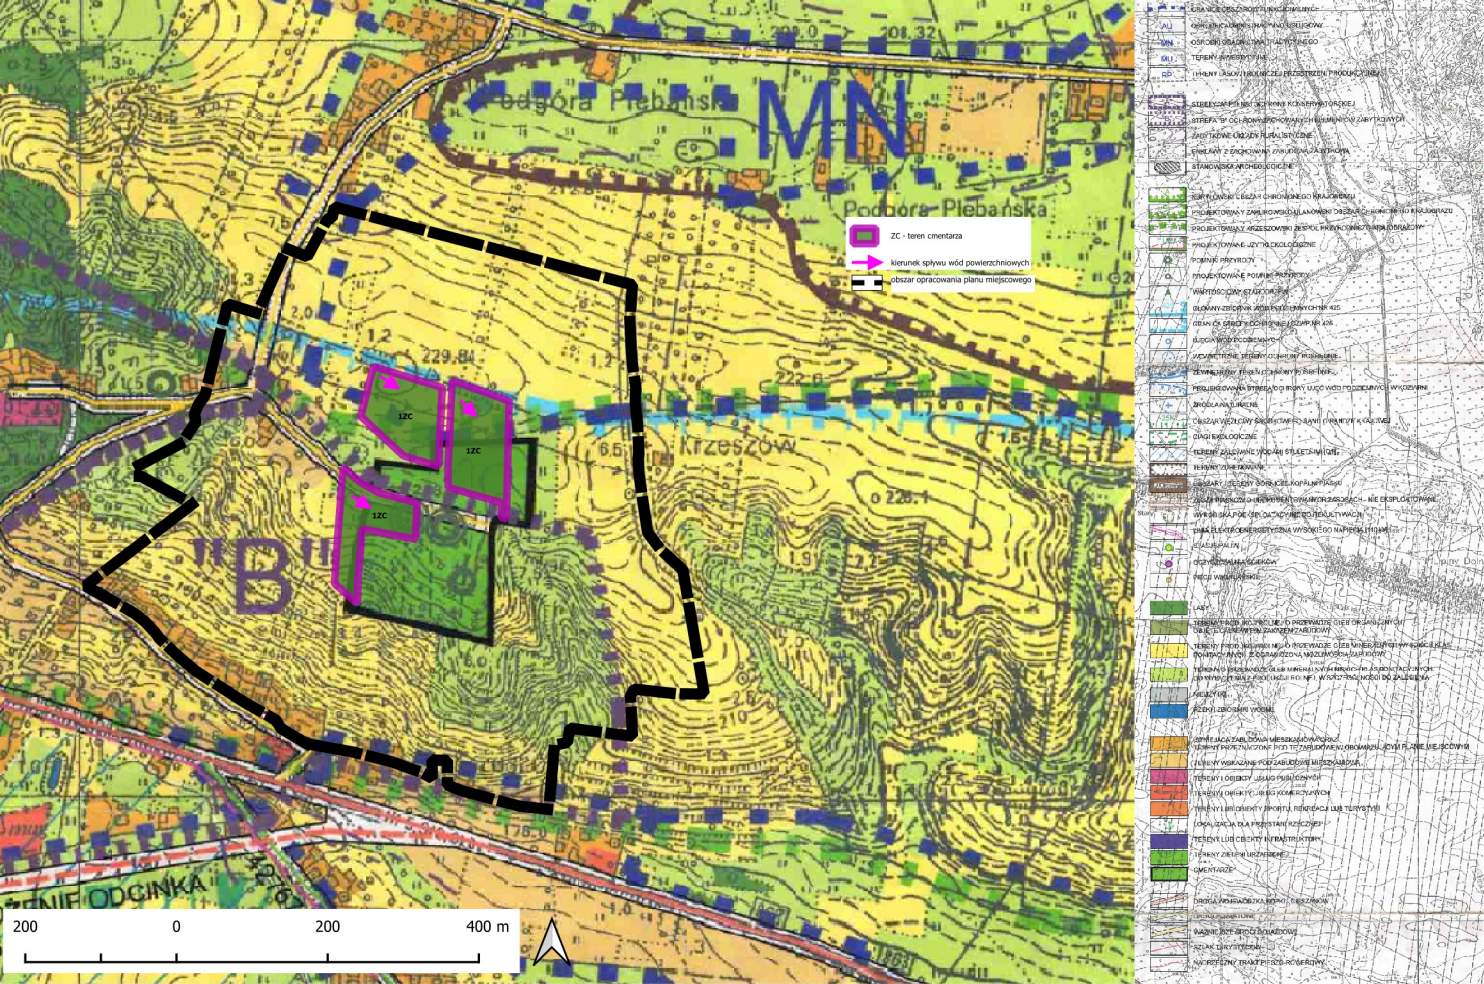

skala 1:1 000

50 0 50 100 m

Układ współrzędnych płaskich prostokątnych PL-2000 strefa 7