
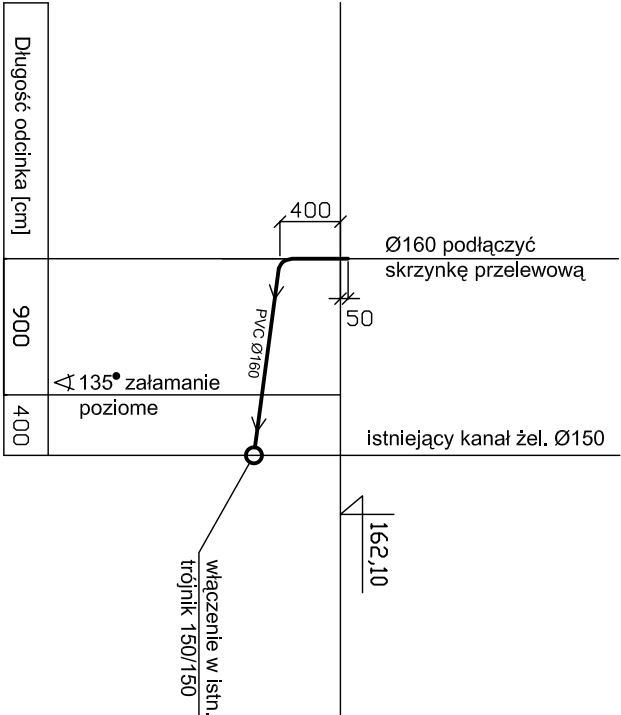


Zbiornik PEHD
V=2,0m³

Rzędna dna kanału	161,10	161,10	161,10	161,02
Długość odcinka [cm]	300	500	4000	

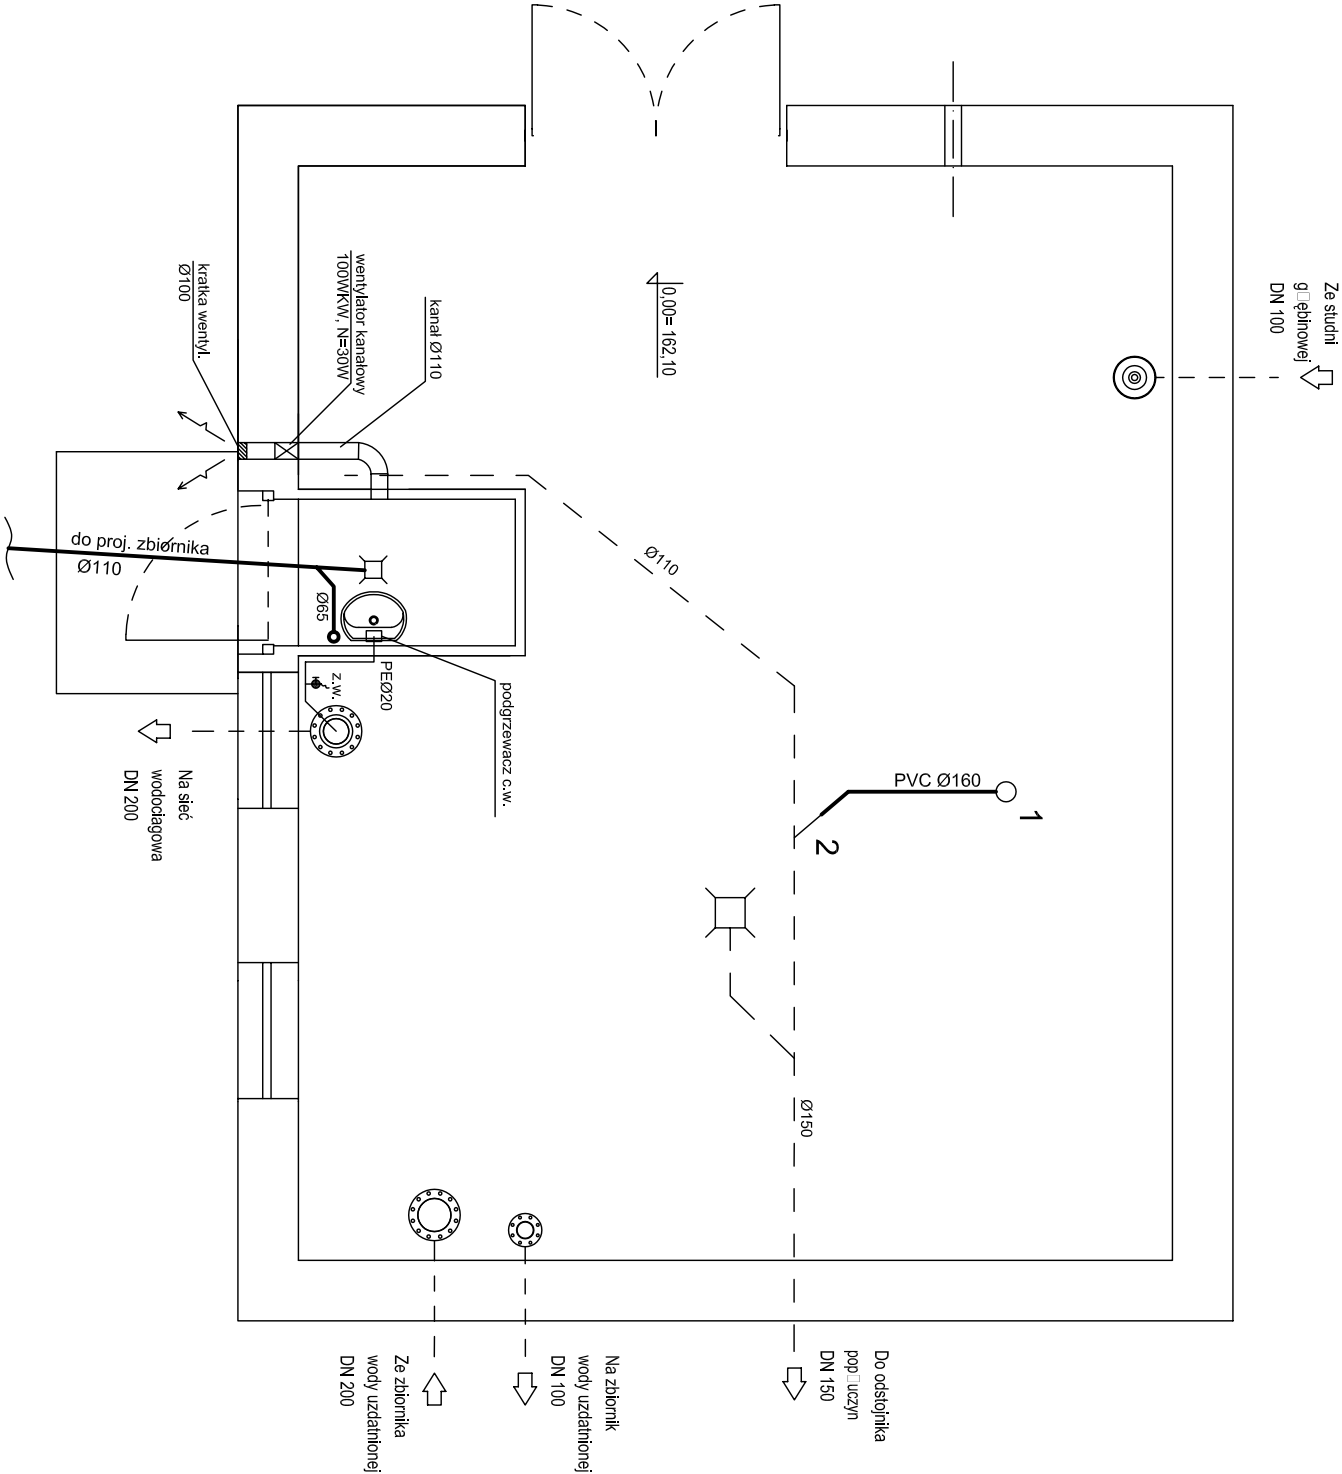

Zakład Projektowania i Realizacji Inwestycji				
K D M A S.C.				
91-420 Łódź, ul. Północna 27/29, pok. 111 tel/fax (42)630 04 84				
Obiekt: Modernizacja (rozbudowa) SUW w Wodzieradach	Treść rys. :		Rodzaj proj.	
	Instalacje wod-kan i wentyl.		PBW	
Projektował: inż. Jan Kozłowski	Upr. bud	Podpis	Data	
	GP II 460 - 8/76		09.2008	
			Skala:	
			Nr rys.	
			4	