



Przekrój B-B

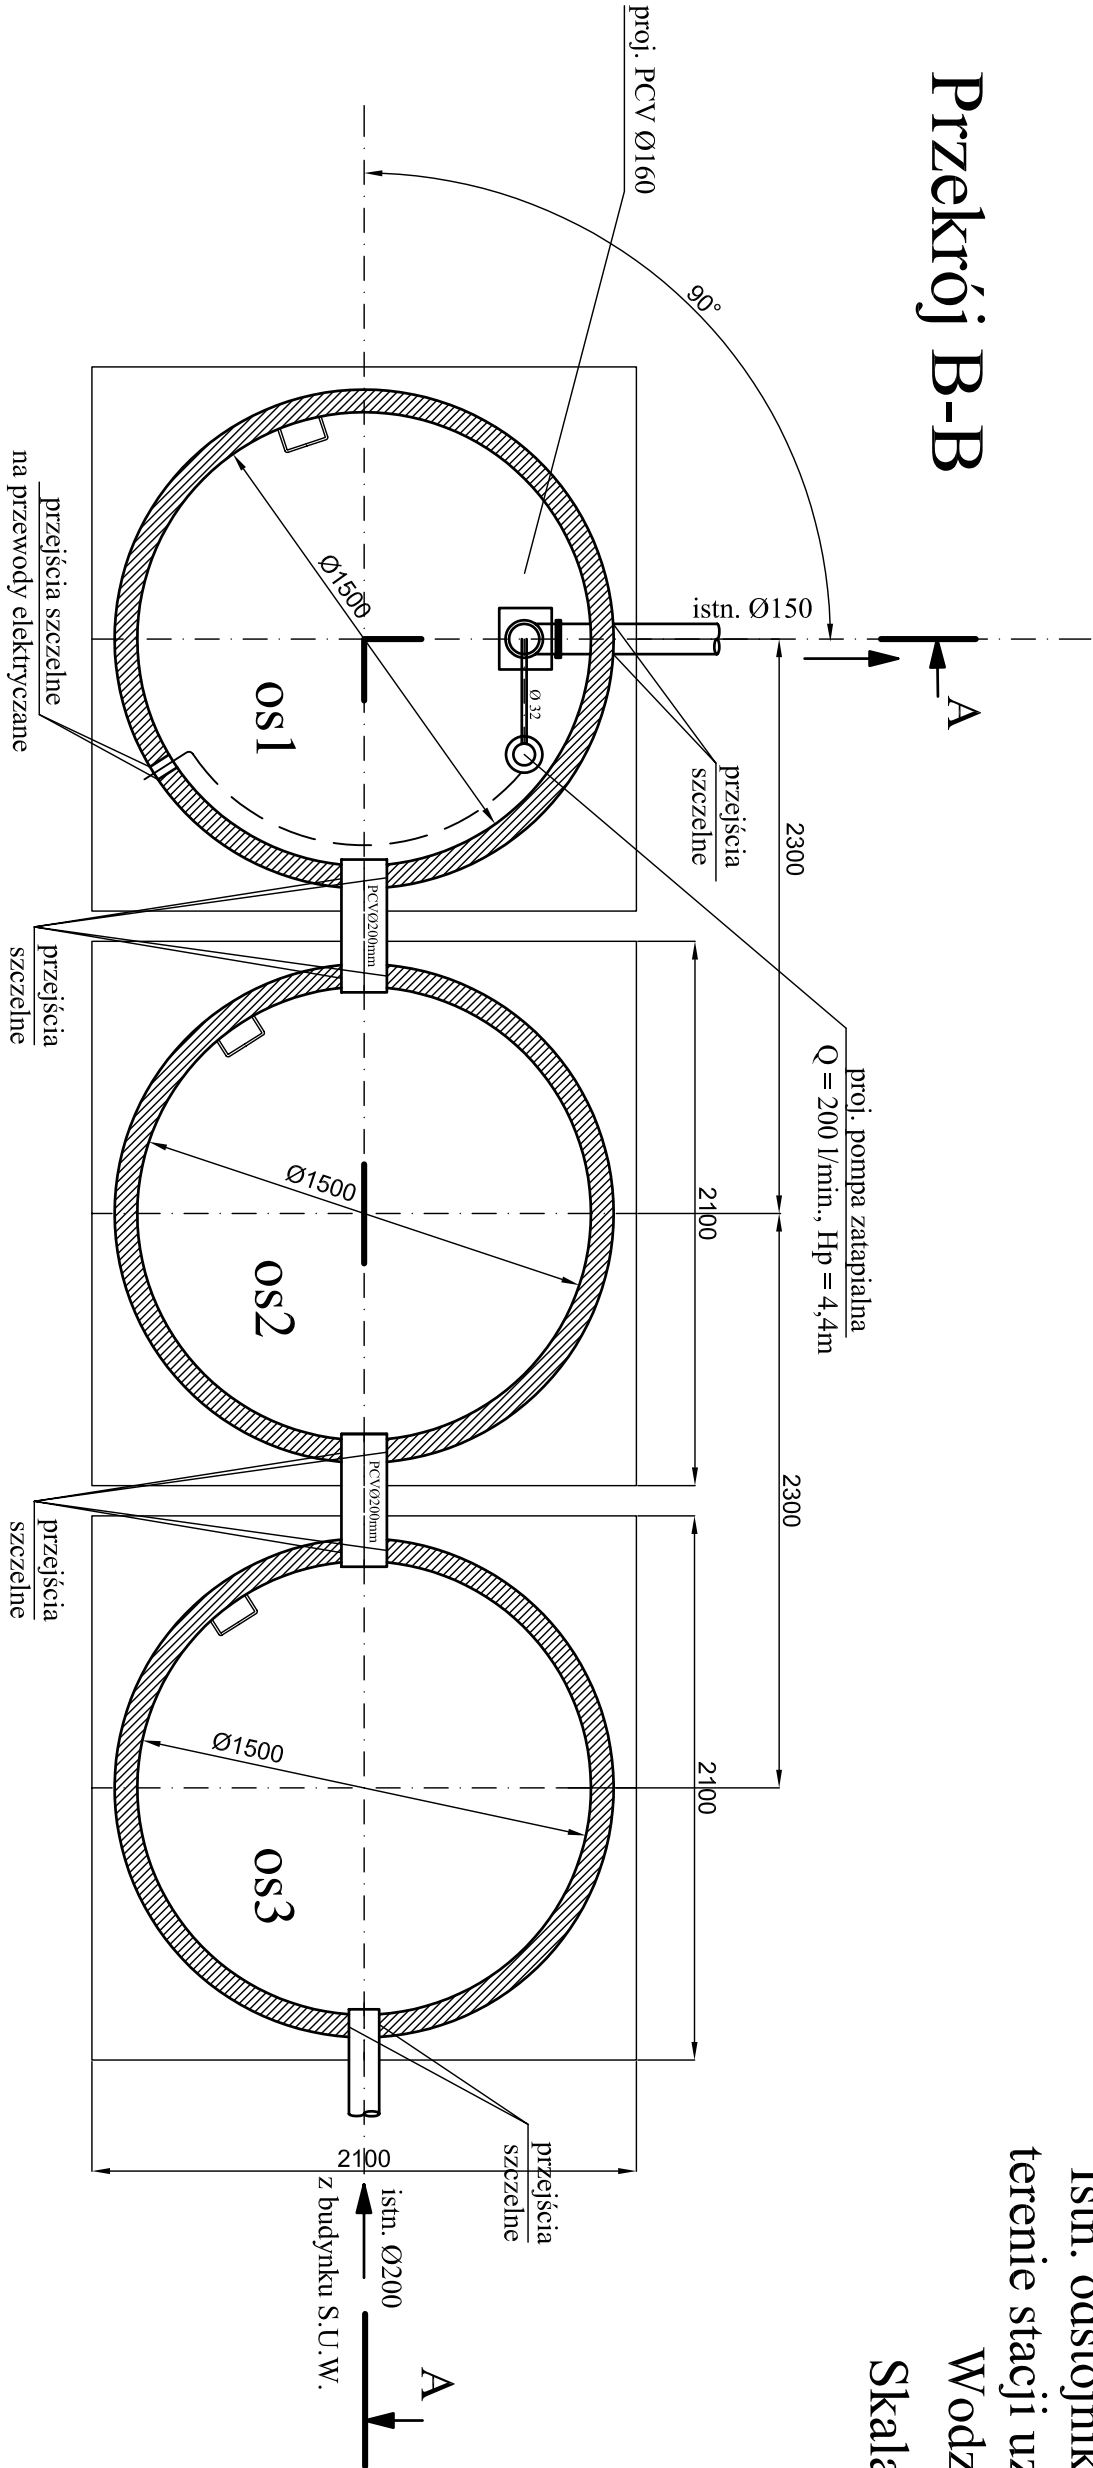

Istn. odстойники поплавных на
терене стации уздатнания воды
Wodzierady
Skala 1:50

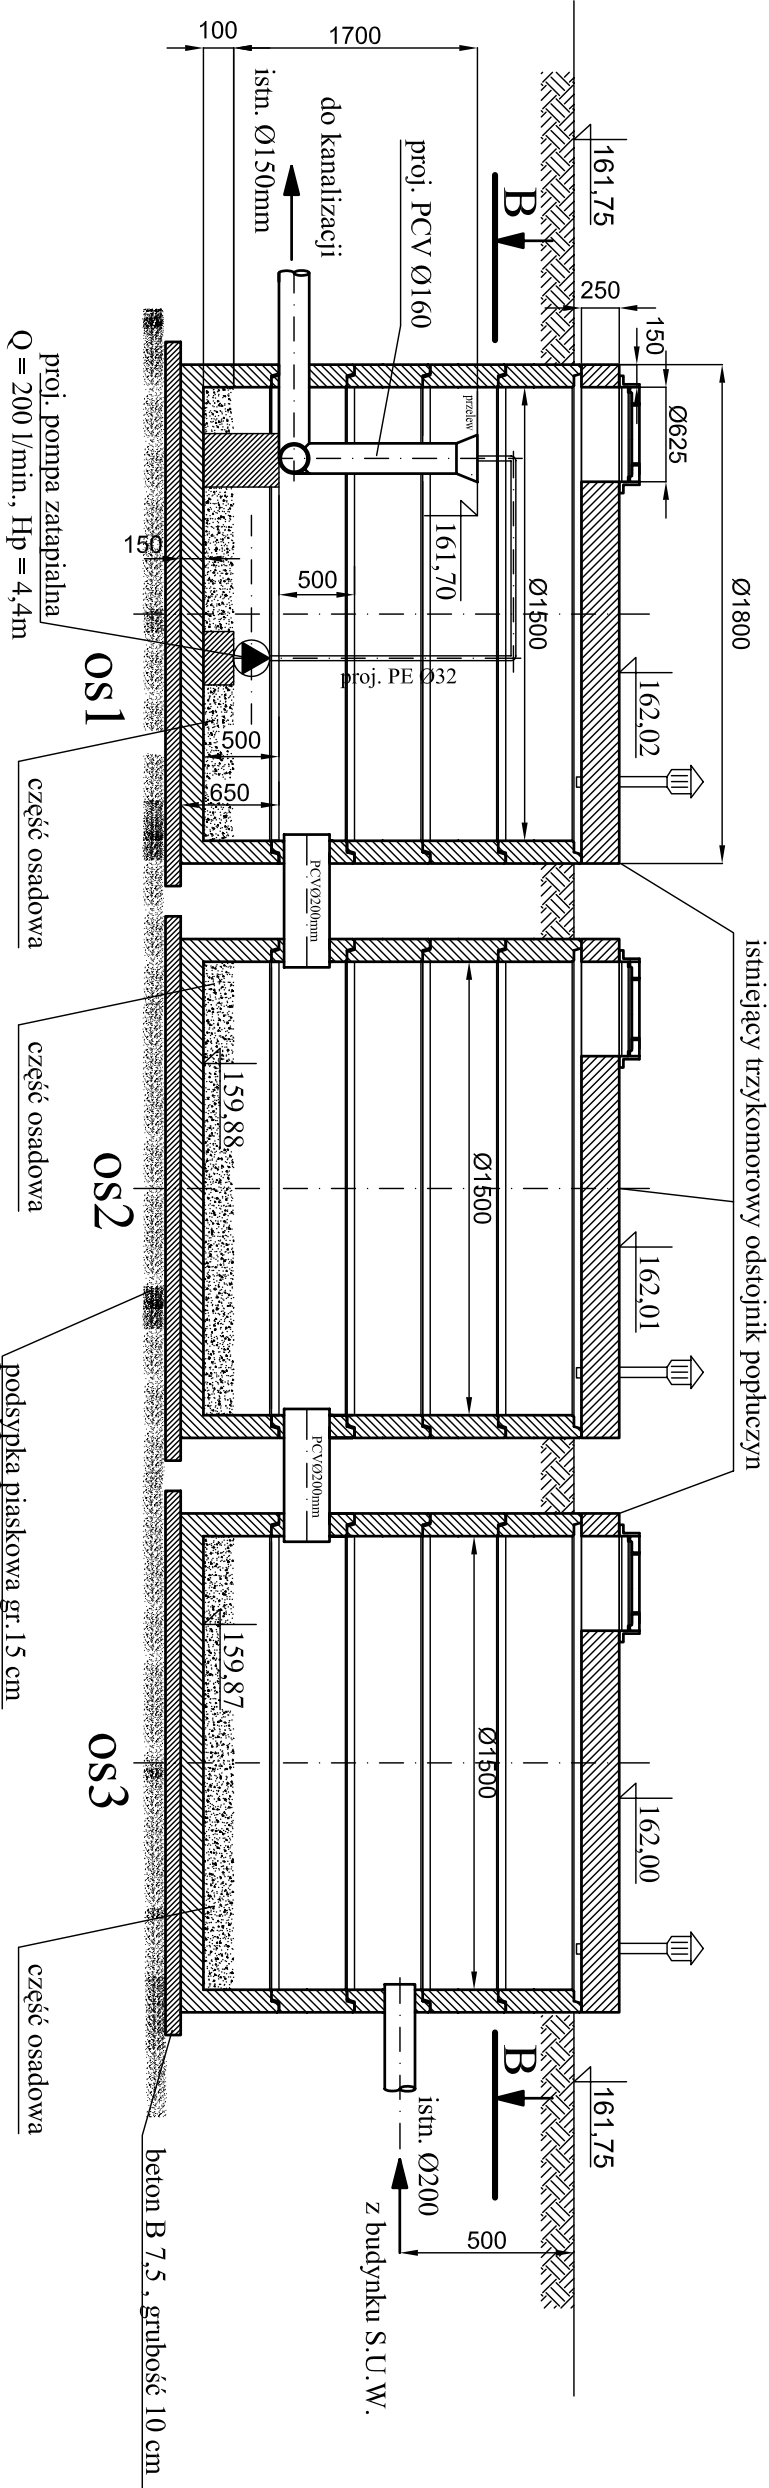

Zakład Projektowania i Realizacji Inwestycji KOMA s.c. 91-420 Łódź, ul. Północna 27/29, pok. 111 tel/fax (42)630 04 84		
Obiekt: Rozbudowa stacji uzdatniania wody Wodzierady	Treść rys. : Odстойник вод поплавных - modernizacja	
	Upr. bud	Podpis
Projektował inż. J. Kozłowski	GP II 460 - 8/76	
		Nr rys. 5