


# SCHEMAT TECHNOLOGICZNY STACJI UZDATNIANIA WODY

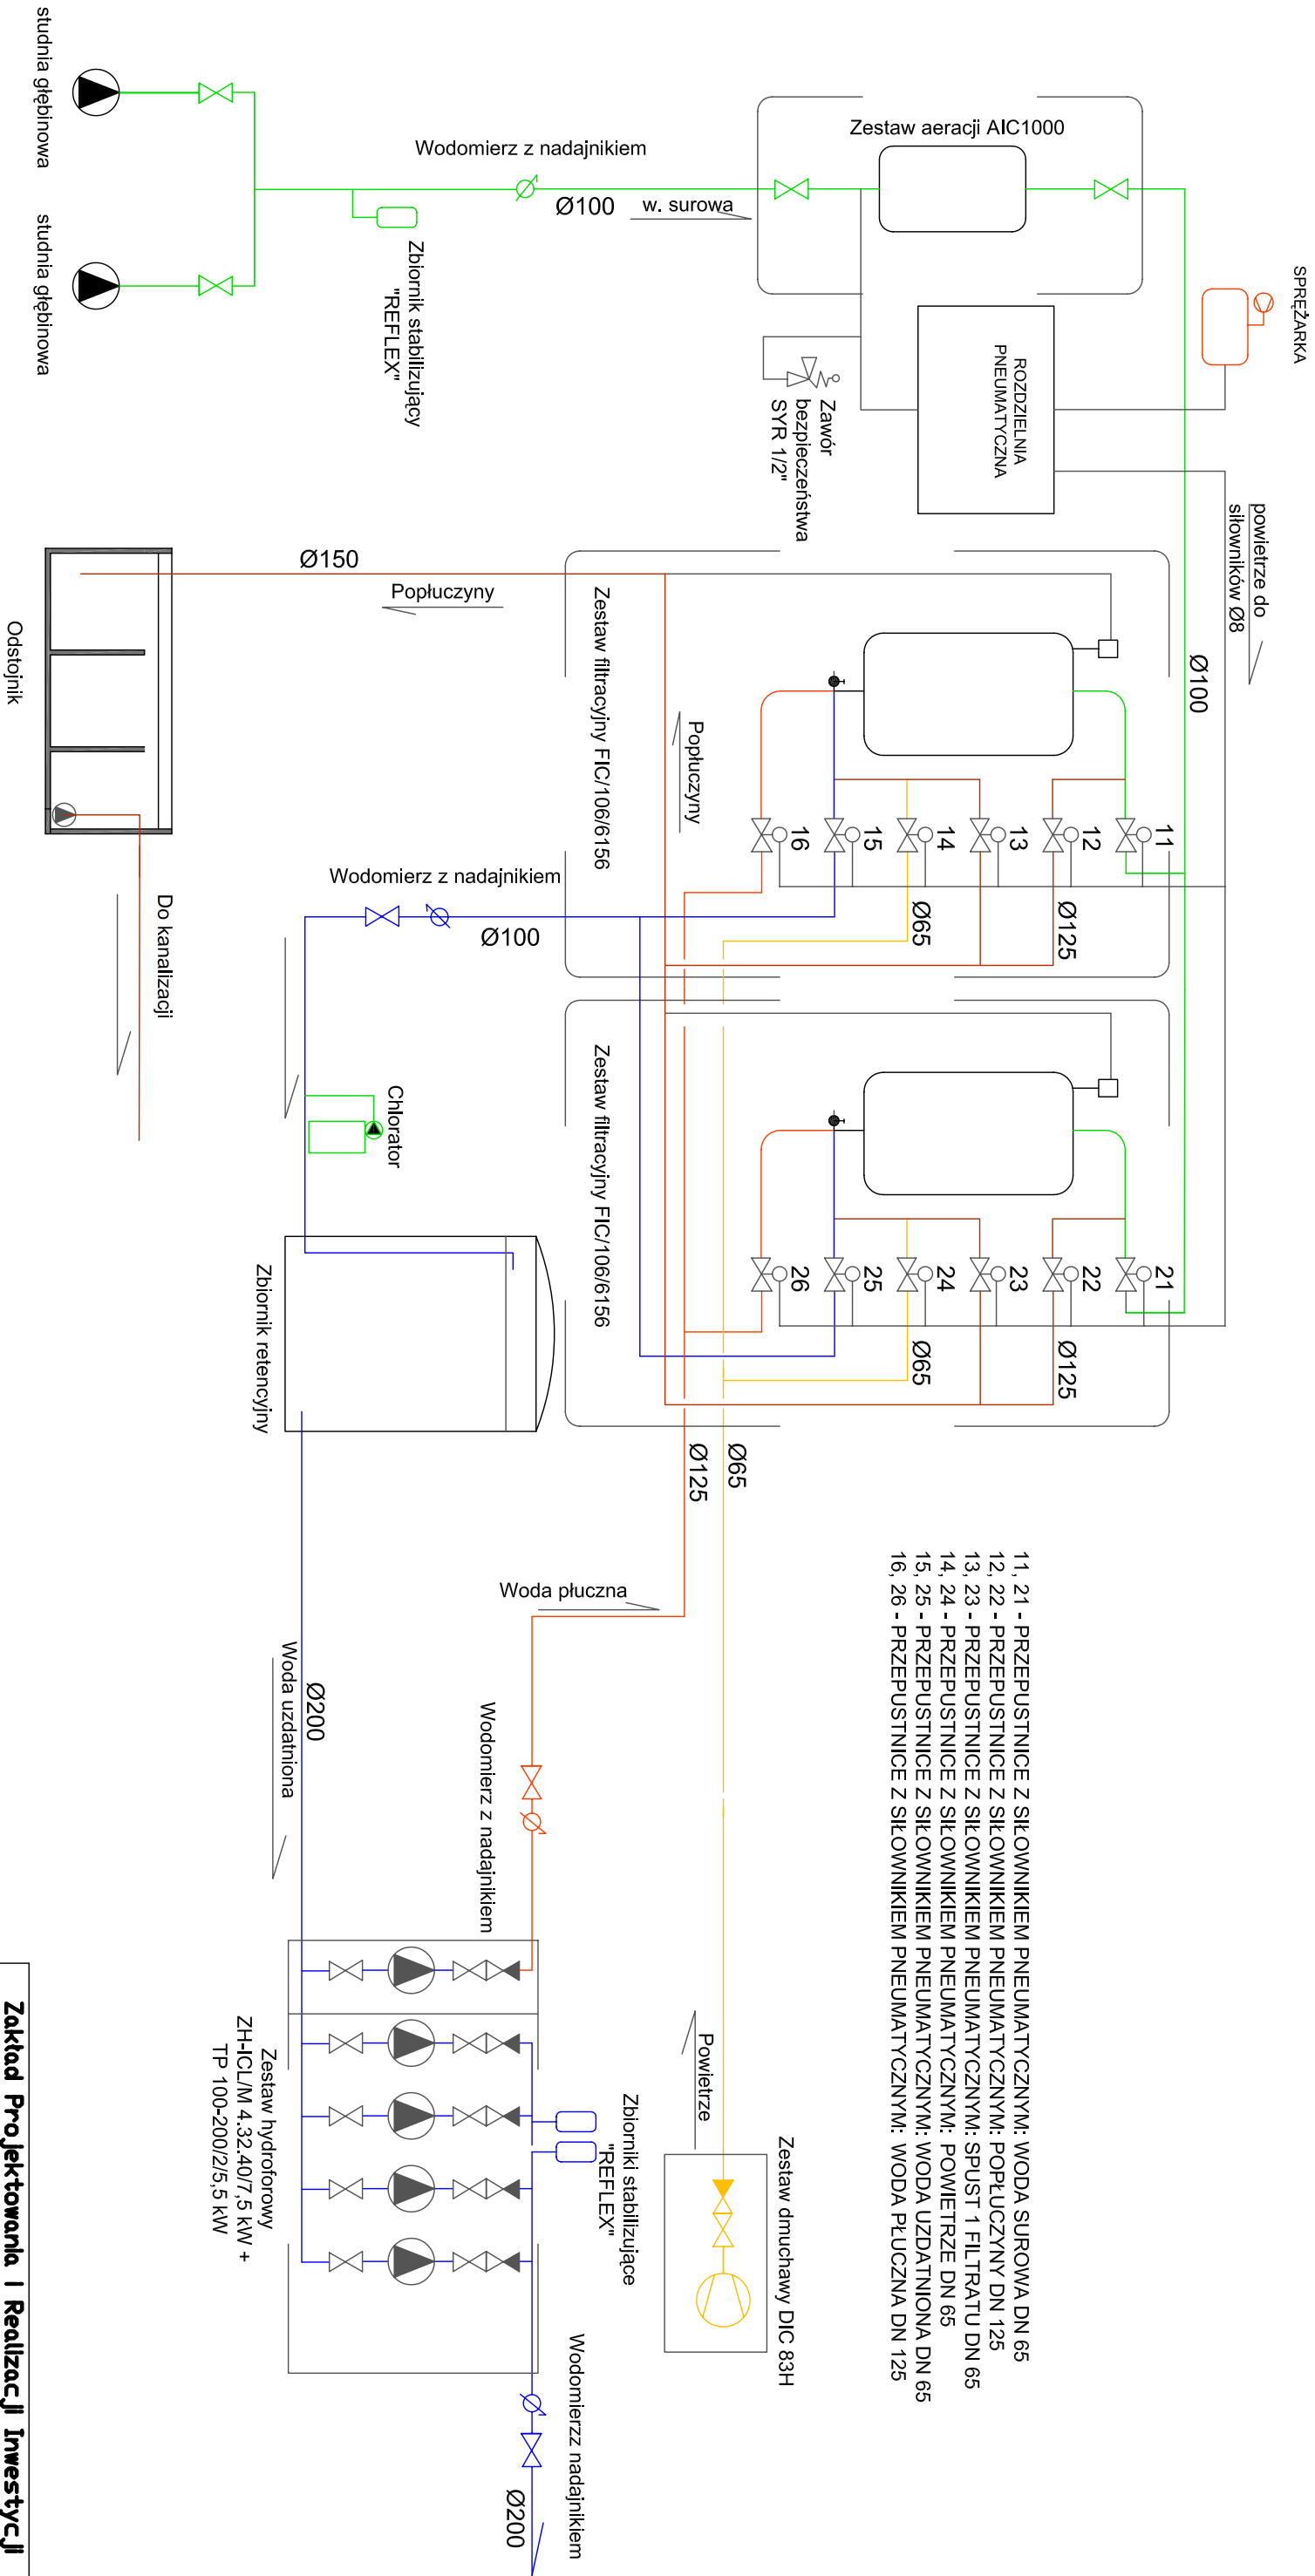

|                                                                 |                                               |         |         |
|-----------------------------------------------------------------|-----------------------------------------------|---------|---------|
| <b>Zakład Projektowania i Realizacji Inwestycji</b>             |                                               |         |         |
| <b>K D M A S.C.</b>                                             |                                               |         |         |
| 91-420 Łódź, ul. Północna 27/29, pok. III tel/fax (42)630 04 84 |                                               |         |         |
| Dzieki:                                                         | Tytuł rys. i                                  |         | Rodzaj  |
|                                                                 | Schemat technologiczny                        |         | proj.   |
|                                                                 | Rozbudowa stacji<br>uzdatniania wody Wodociąg |         | PBW     |
| Projektował inż. J. Kozłowski                                   | Upr. bud                                      | Podpis  | Data    |
|                                                                 | GP II 440 - 0/76                              |         | 08.2008 |
|                                                                 |                                               |         | Skala:  |
|                                                                 |                                               | Nr rys. |         |
|                                                                 |                                               | 3       |         |