
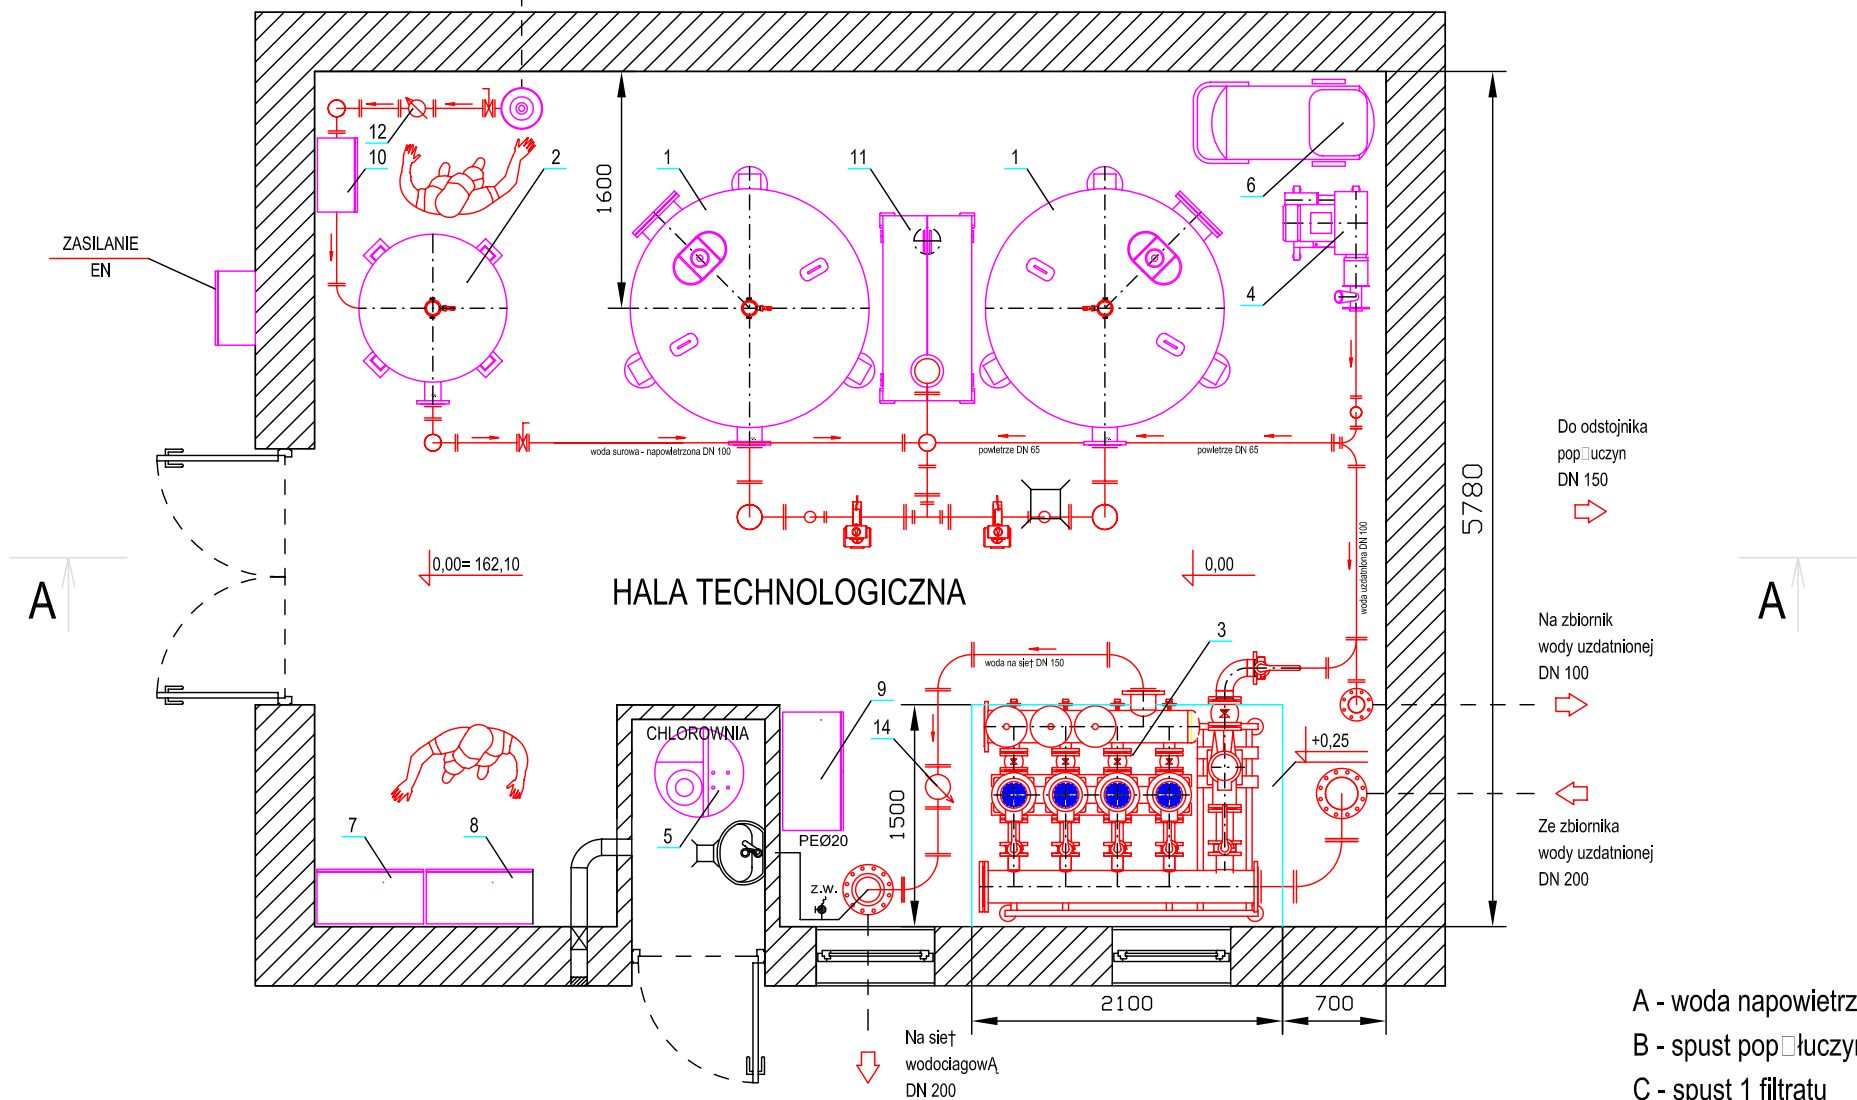


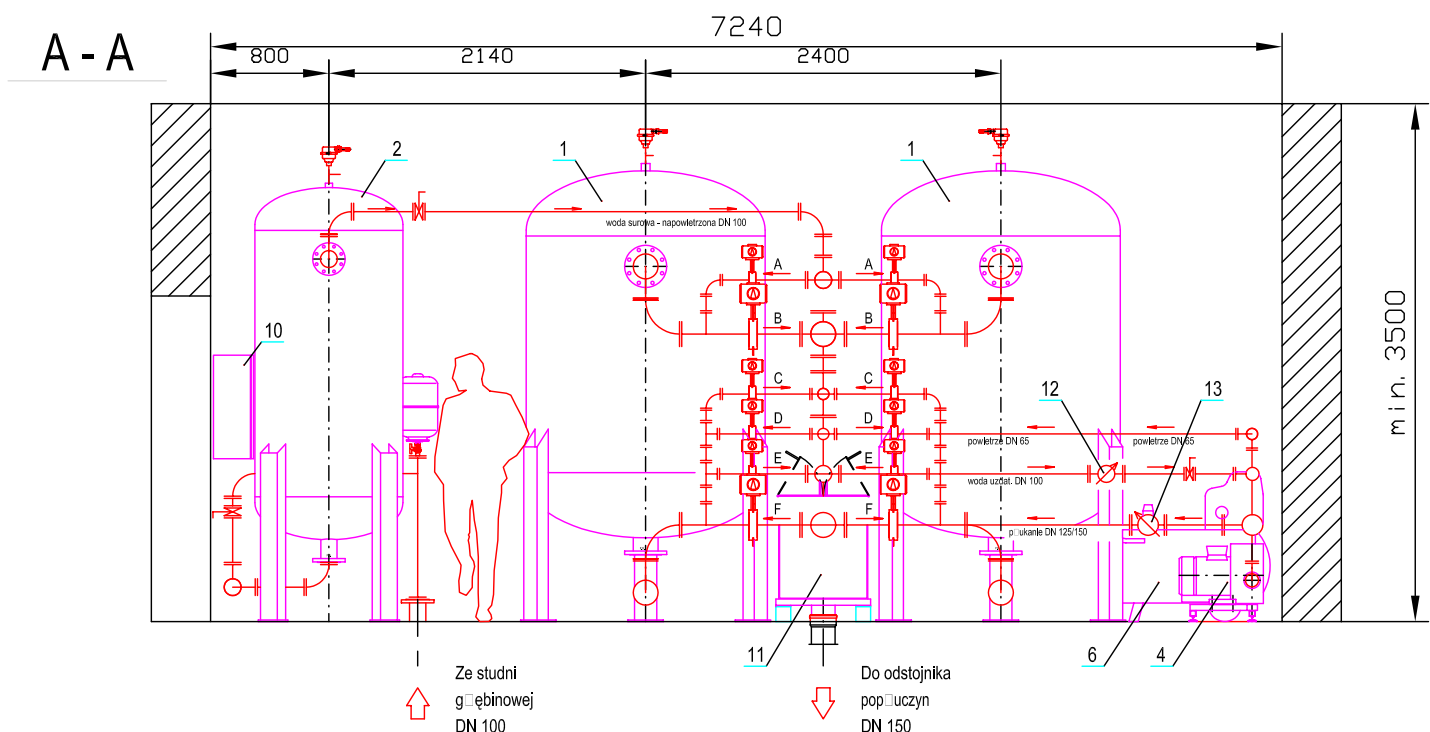

Orurowanie i kształtki - stal nierdzewna AISI 304

Kształtki wg norm DIN : 2605, 2615, 2616, 2642 (PN10)

- A - woda napowietrzona
B - spust popłuczyn
C - spust 1 filtratu
D - powietrze do płukania filtrów
E - woda uzdatniona
F - woda popłuczna

	Pompa w odстойniku popłuczyn N=0,6kW
	Pompa głębinowa GC.3.03 w studniach 1x7,5kW (praca naprzemienna)
14.	Wodomierz MWN 150 NKO
13.	Wodomierz MWN 125 NKO
12.	Wodomierz MWN 100 NKO
11.	Zbiornik kontrolno-pomiarowy
10.	Rozdzielnia pneumatyczna - RP
9.	Rozdzielnia zestawu hydroforowego - RZH
8.	Rozdzielnia technologiczna - RG
7.	Rozdzielnia główna
6.	Zestaw sprężarki
5.	Zestaw chloratora
4.	Zestaw dmuchawy DIC-83H/5,5 kW
3.	Zestaw hydroforowy ZH-ICL/M 4.32.40/7,5 kW + TP100-200/2/5,5 kW
2.	Zestaw aeracji AIC1000
1.	Zestaw filtracyjny FIC/106/6156
Lp.	Element:

Zakład Projektowania i Realizacji Inwestycji K O M A S.C.			
91-420 Łódź, ul. Północna 27/29, pok. 111 tel/fax (42)630 04 84			
Obiekt: Modernizacja (rozbudowa) SUW w Wodzieradach	Treść rys. :		Rodzaj proj. PBW
	Upr. bud	Podpis	Data 09.2008
Projektował (branża sanitarna): inż. Jan Kozłowski	GP II 460 - 8/76		Skala:
			Nr rys. 2