


Oznaczenia:



- do zamurowania



- do rozbiórki

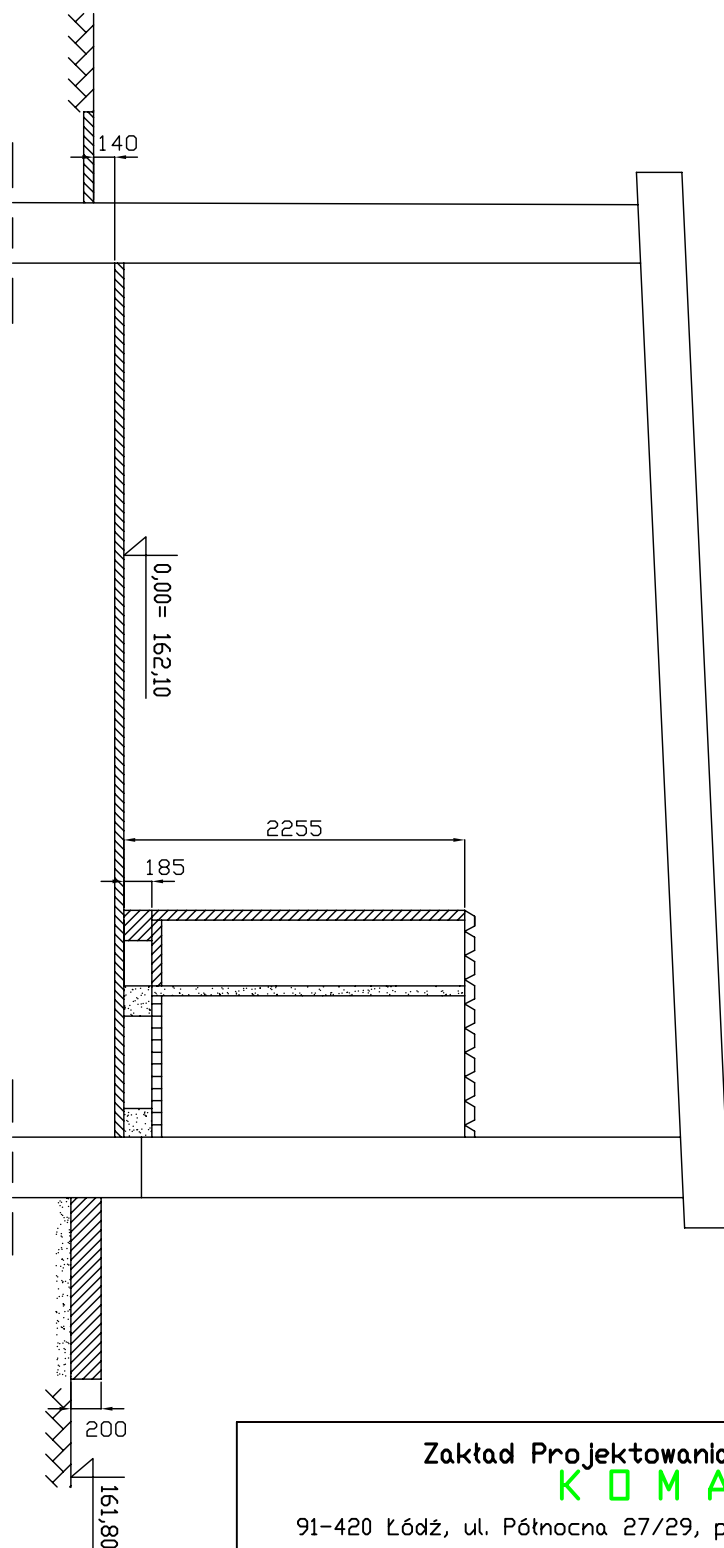

Przekrój A - A

Zakład Projektowania i Realizacji Inwestycji

K O M A S.C.

91-420 Łódź, ul. Północna 27/29, pok. 111 tel/fax (42)630 04 84

Obiekt: Modernizacja (rozbudowa) SUW w Wodzieradach	Treść rys. : Przekrój A - A		Rodzaj proj. PBW
	Upr. bud	Podpis	Data 09.2008
Projektował (branża budowlana): inż. J. Polkowski	284/74/Łm		Skala: 1:50
			Nr rys. 3