
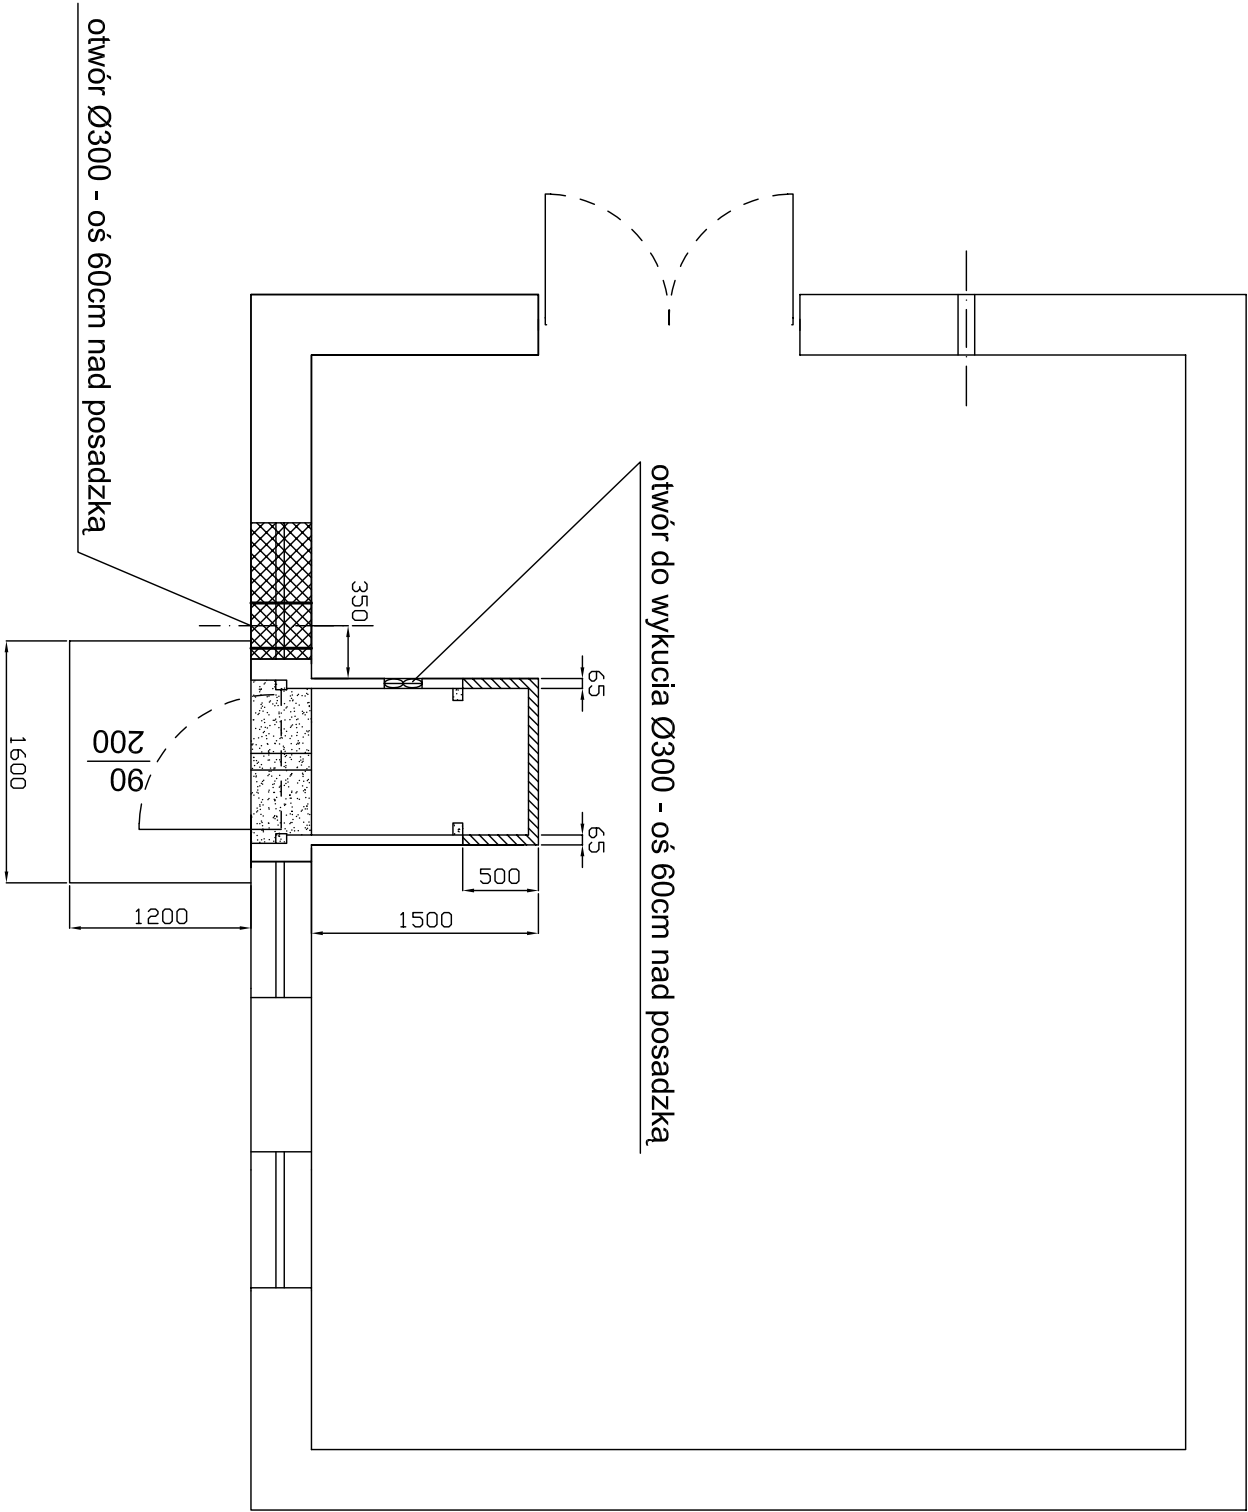


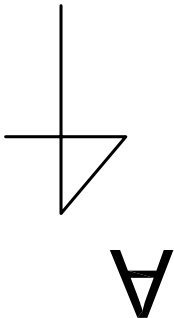

Oznaczenia:	
	- do zamurowania
	- do rozbiórki

Zakład Projektowania i Realizacji Inwestycji K D M A S.C. 91-420 Łódź, ul. Północna 27/29, pok. 111 tel/fax (42)630 04 84			
Obiekt: Modernizacja (rozbudowa) SUW w Wodzieradach	Treść rys. : Rzut przyziemia		Rodzaj proj. PBW
	Upr. bud	Podpis	Data 09.2008
Projektował (branża budowlana): inż. J. Polkowski		284/74/Lm	Skala: 1:50
			Nr rys. 2