


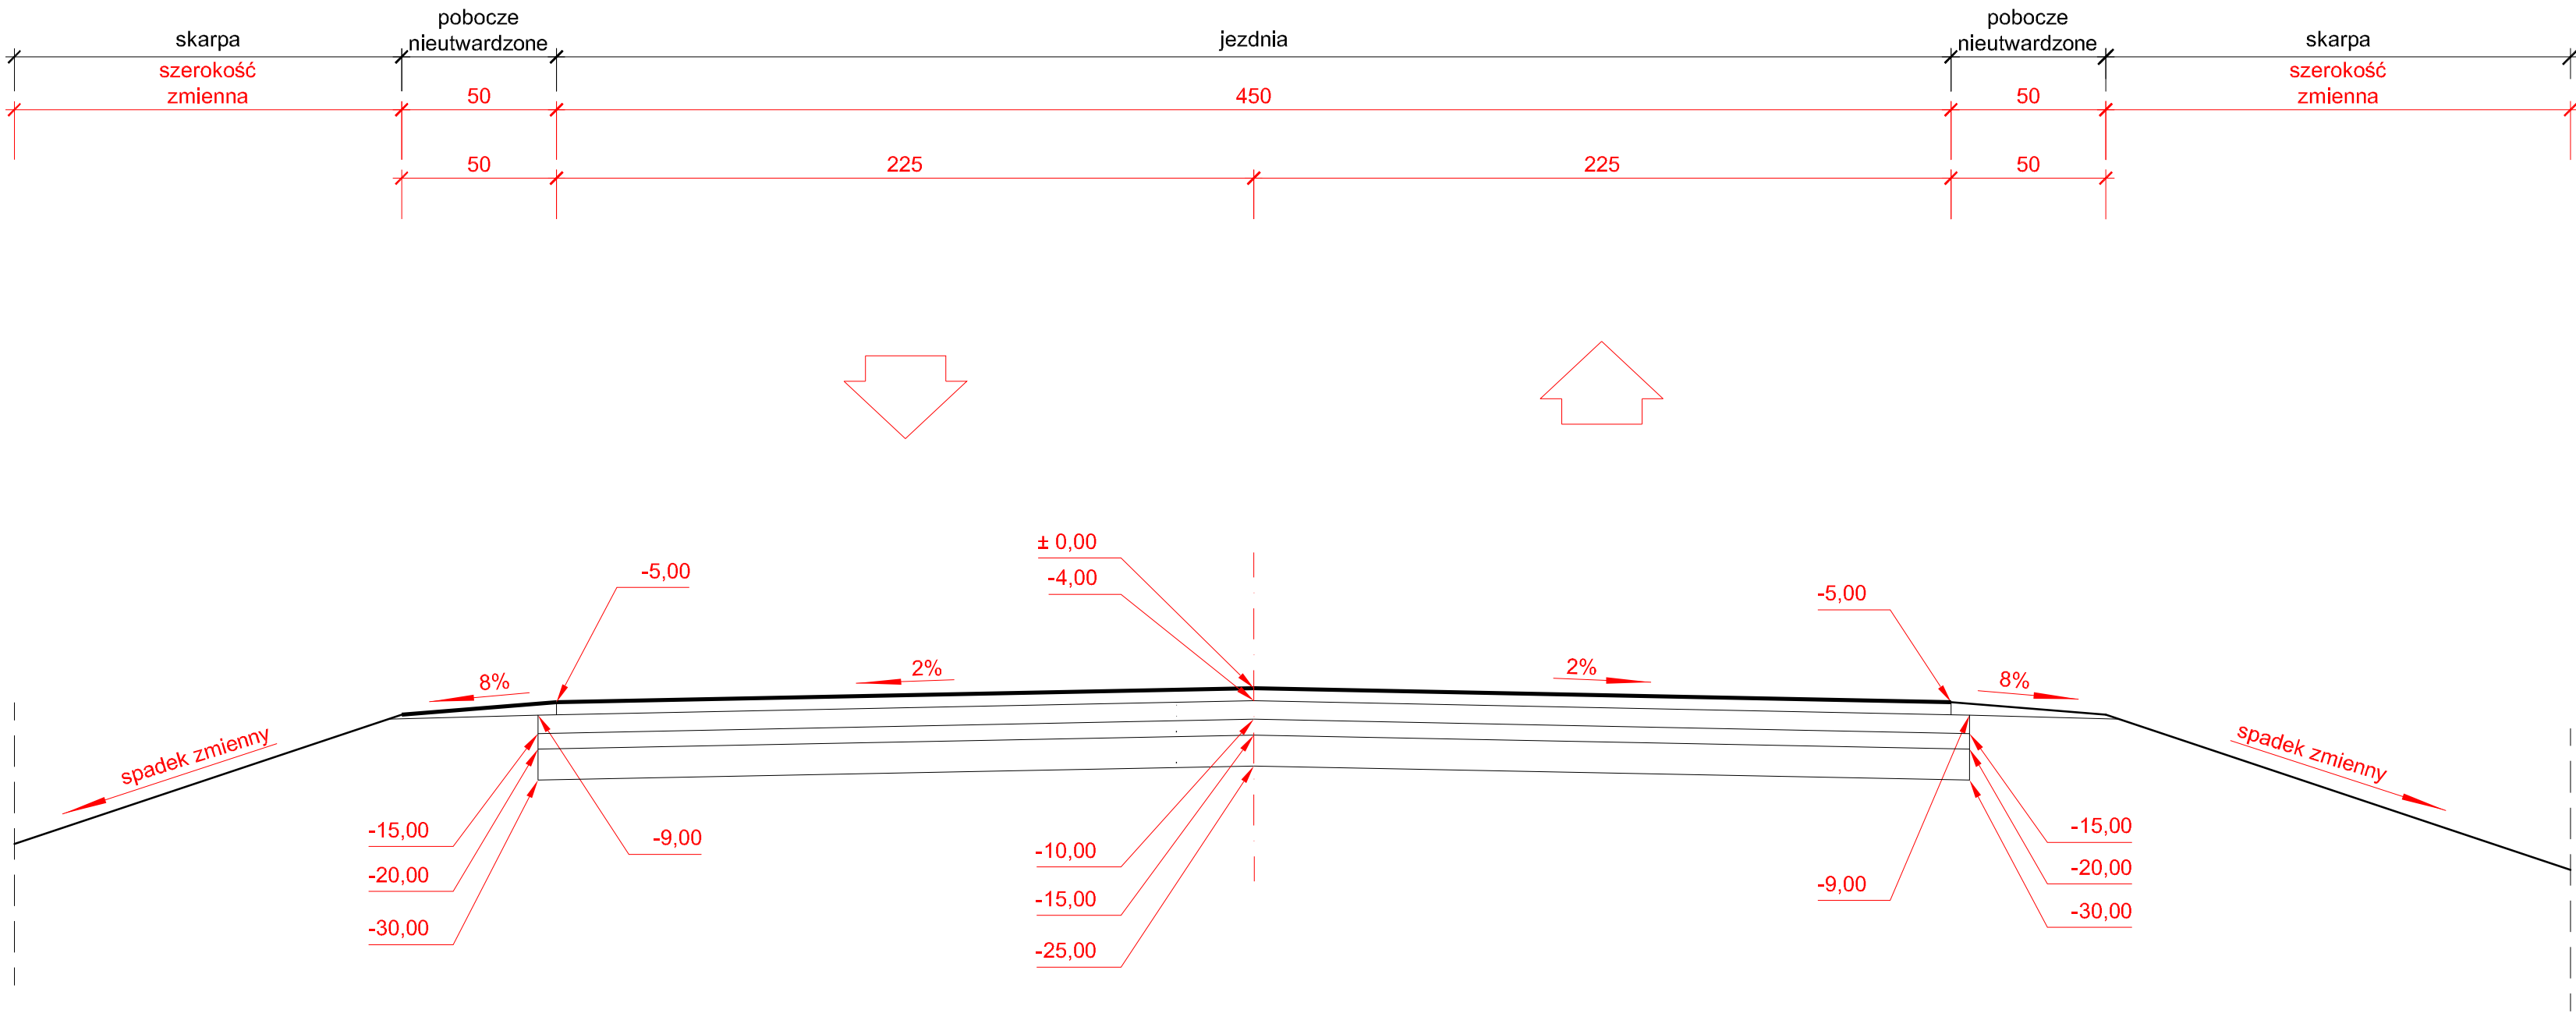

PRZEKRÓJ NORMALNY
DROGA GMINNA RELACJI
LUDOWINKA-MAGDALENÓW
od km 0+630 do km 2+324

PRZEKRÓJ NORMALNY DROGI

RODZAJ BUDOWLI: PRZEBUDOWA DROGI GMINNEJ
LOKALIZACJA: DROGA GMINNA RELACJI LUDOWINKA - MAGDALENÓW

SKALA: 1 : 20	PROJEKTANT: techn. ZYGMUNT SUREK UPR. BUD. NR GT-56/76/PII	PODPIS:	RYSUNEK NUMER 4.1.
DATA: LISTOPAD 2006 r.	SPRAWDZAJACY: mgr inż. WALDEMAR WOJCIECHOWSKI UPR. BUD. NR UAN 8386/3/88	PODPIS:	