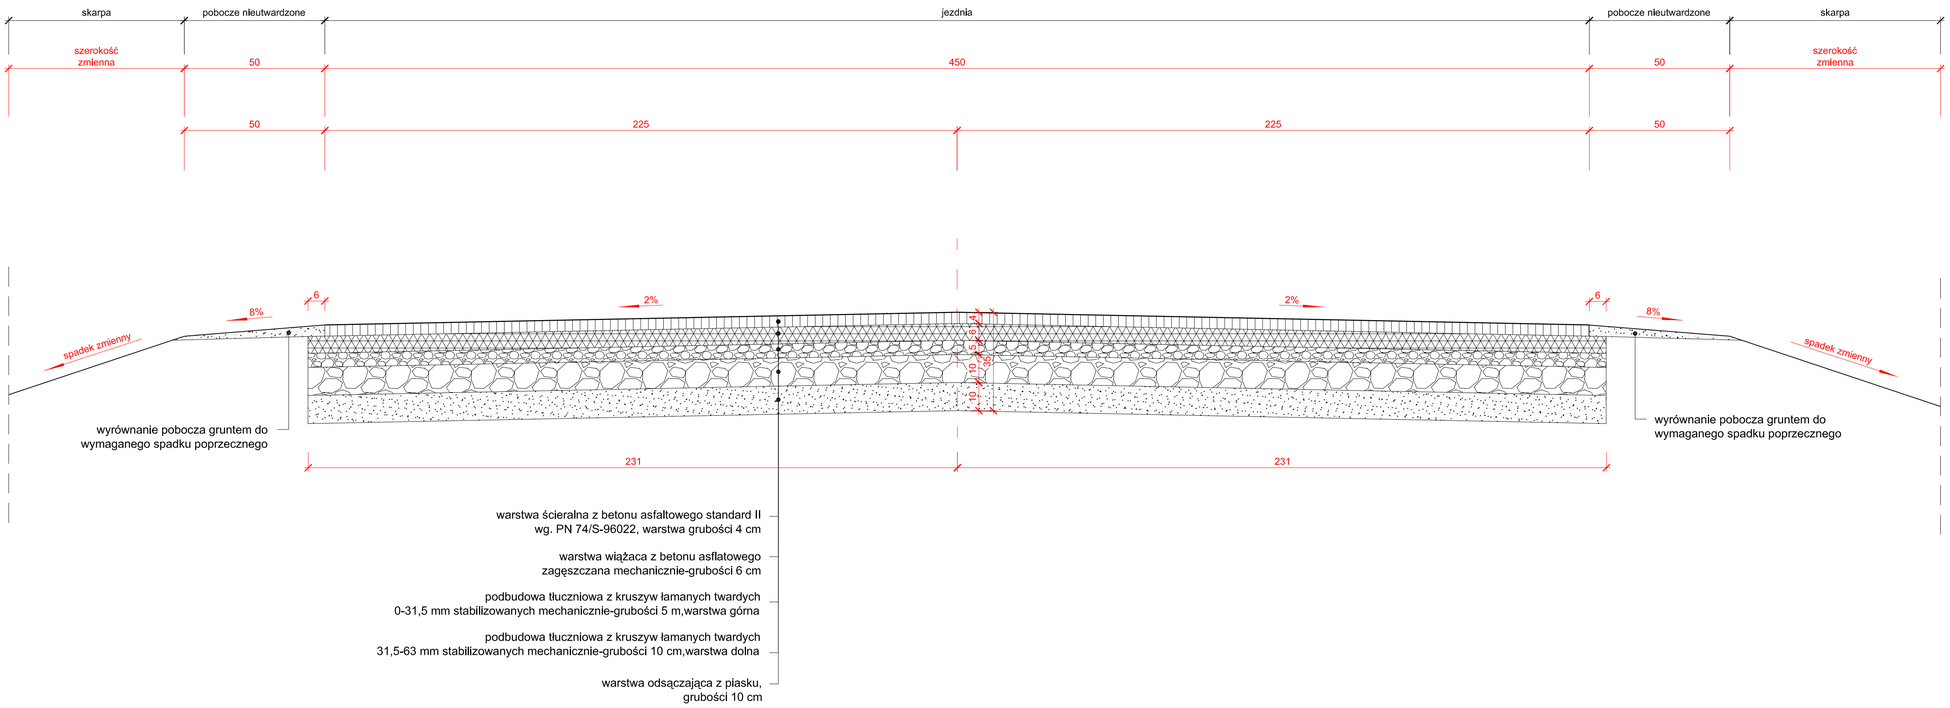

PRZEKRÓJ KONSTRUKCYJNY

DROGA GMINNA NR 103208 E
RELACJI
WODZIERADY-MIKOŁAJOWICE

od km 1+020 do km 2+000

PRZEKRÓJ KONSTRUKCYJNY DROGI

RODZAJ BUDOWLI: PRZEBUDOWA DROGI GMINNEJ LOKALIZACJA: DROGA GMINNA NR 103208 E RELACJI WODZIERADY - MIKOŁAJEWICE			
SKALA: 1 : 10	PROJEKTANT: techn. ZYGMUNT SUREK UPR. BUD. NR GT-56/76/PII	PODPIS:	RYSUNEK NUMER
DATA: LISTOPAD 2006 r.	SPRAWDZAJĄCY: mgr inż. WALDEMAR WOJCIECHOWSKI UPR. BUD. NR UAN 8386/3/88	PODPIS:	5.1.