


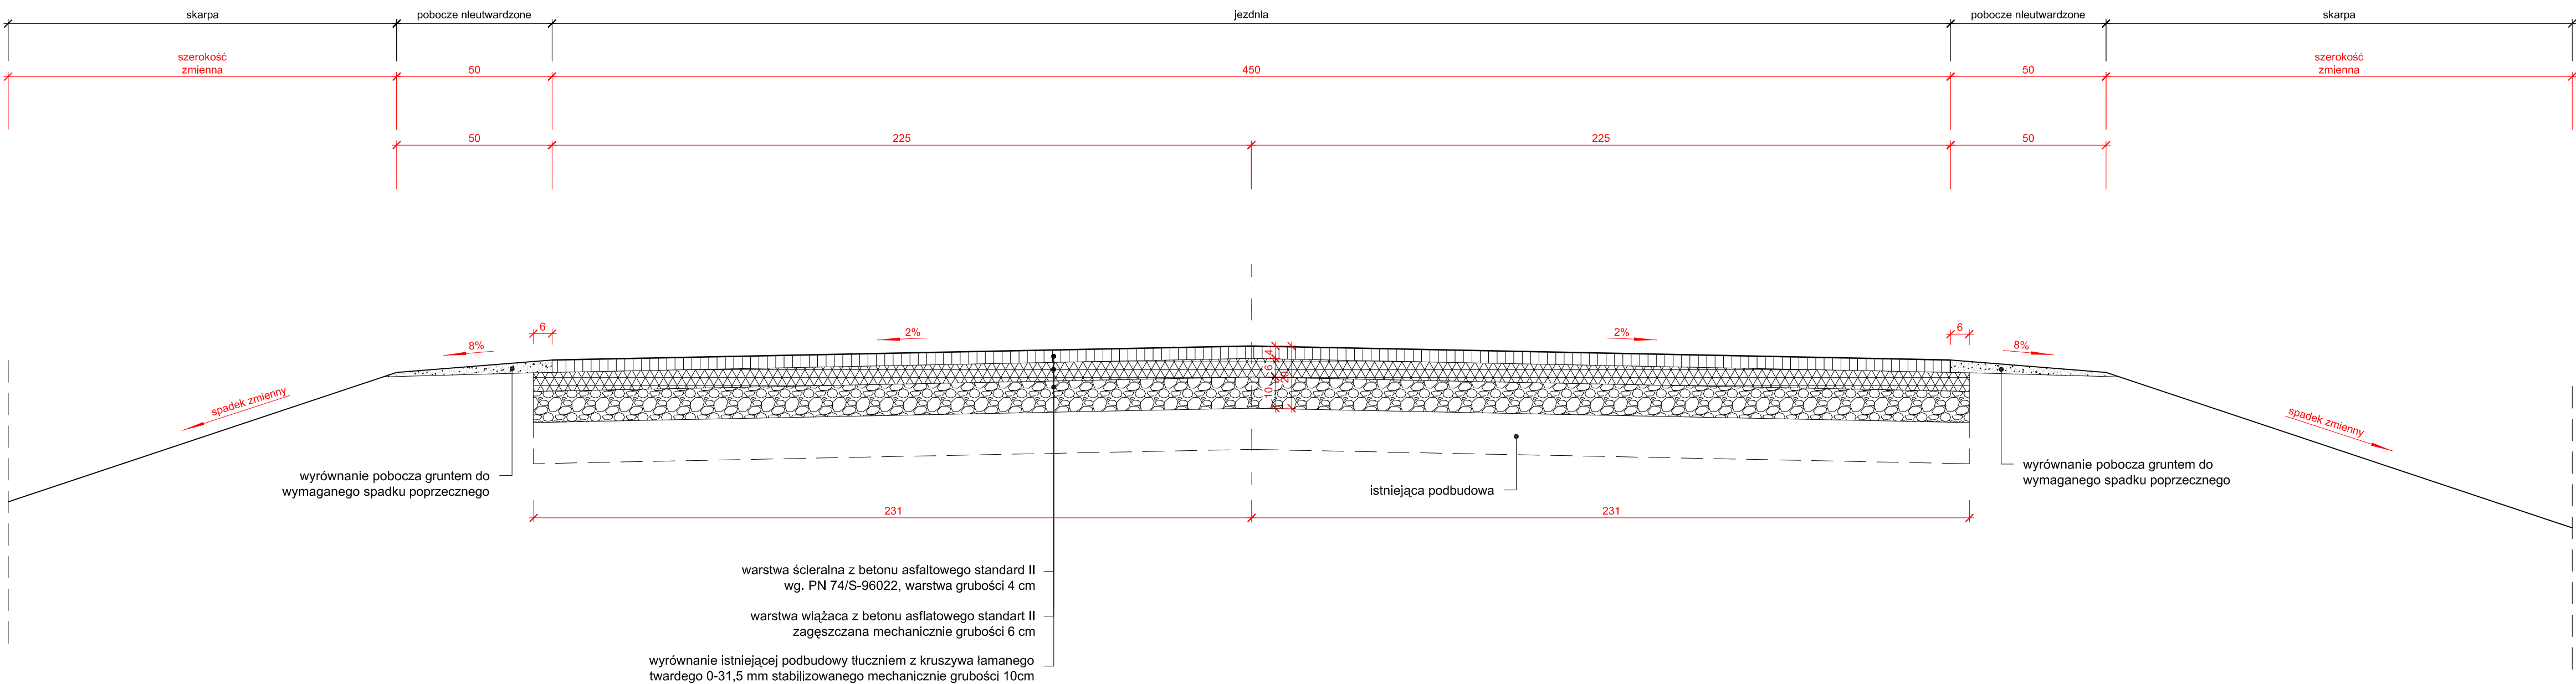

PRZEKRÓJ KONSTRUKCYJNY
DROGA GMINNA NR 103208 E
RELACJI
WODZIERADY-MIKOŁAJOWICE
od km 0+220 do km 2+000

PRZEKRÓJ KONSTRUKCYJNY DROGI

RODZAJ BUDOWY:		PRZEBUDOWA DROGI GMINNEJ	
LOKALIZACJA:		DROGA GMINNA NR 103208 E RELACJA WODZIERADY - MIKOŁAJEWICE	
SKALA:	PROJEKTANT:	PODPIS:	RYSUNEK NUMER
1:10	inm. ZYGMAJT SUREK UPR. BUD. NR GT-5676/PII		
DATA:	SPRAWDZAJĄCY:	PODPIS:	5
LISTOPAD 2006 r.	mgr inż. WALDEMAR WOJCIECHOWSKI UPR. BUD. NR UAN 8368/388		