Zbrojenie górne stropu
Skala 1:50

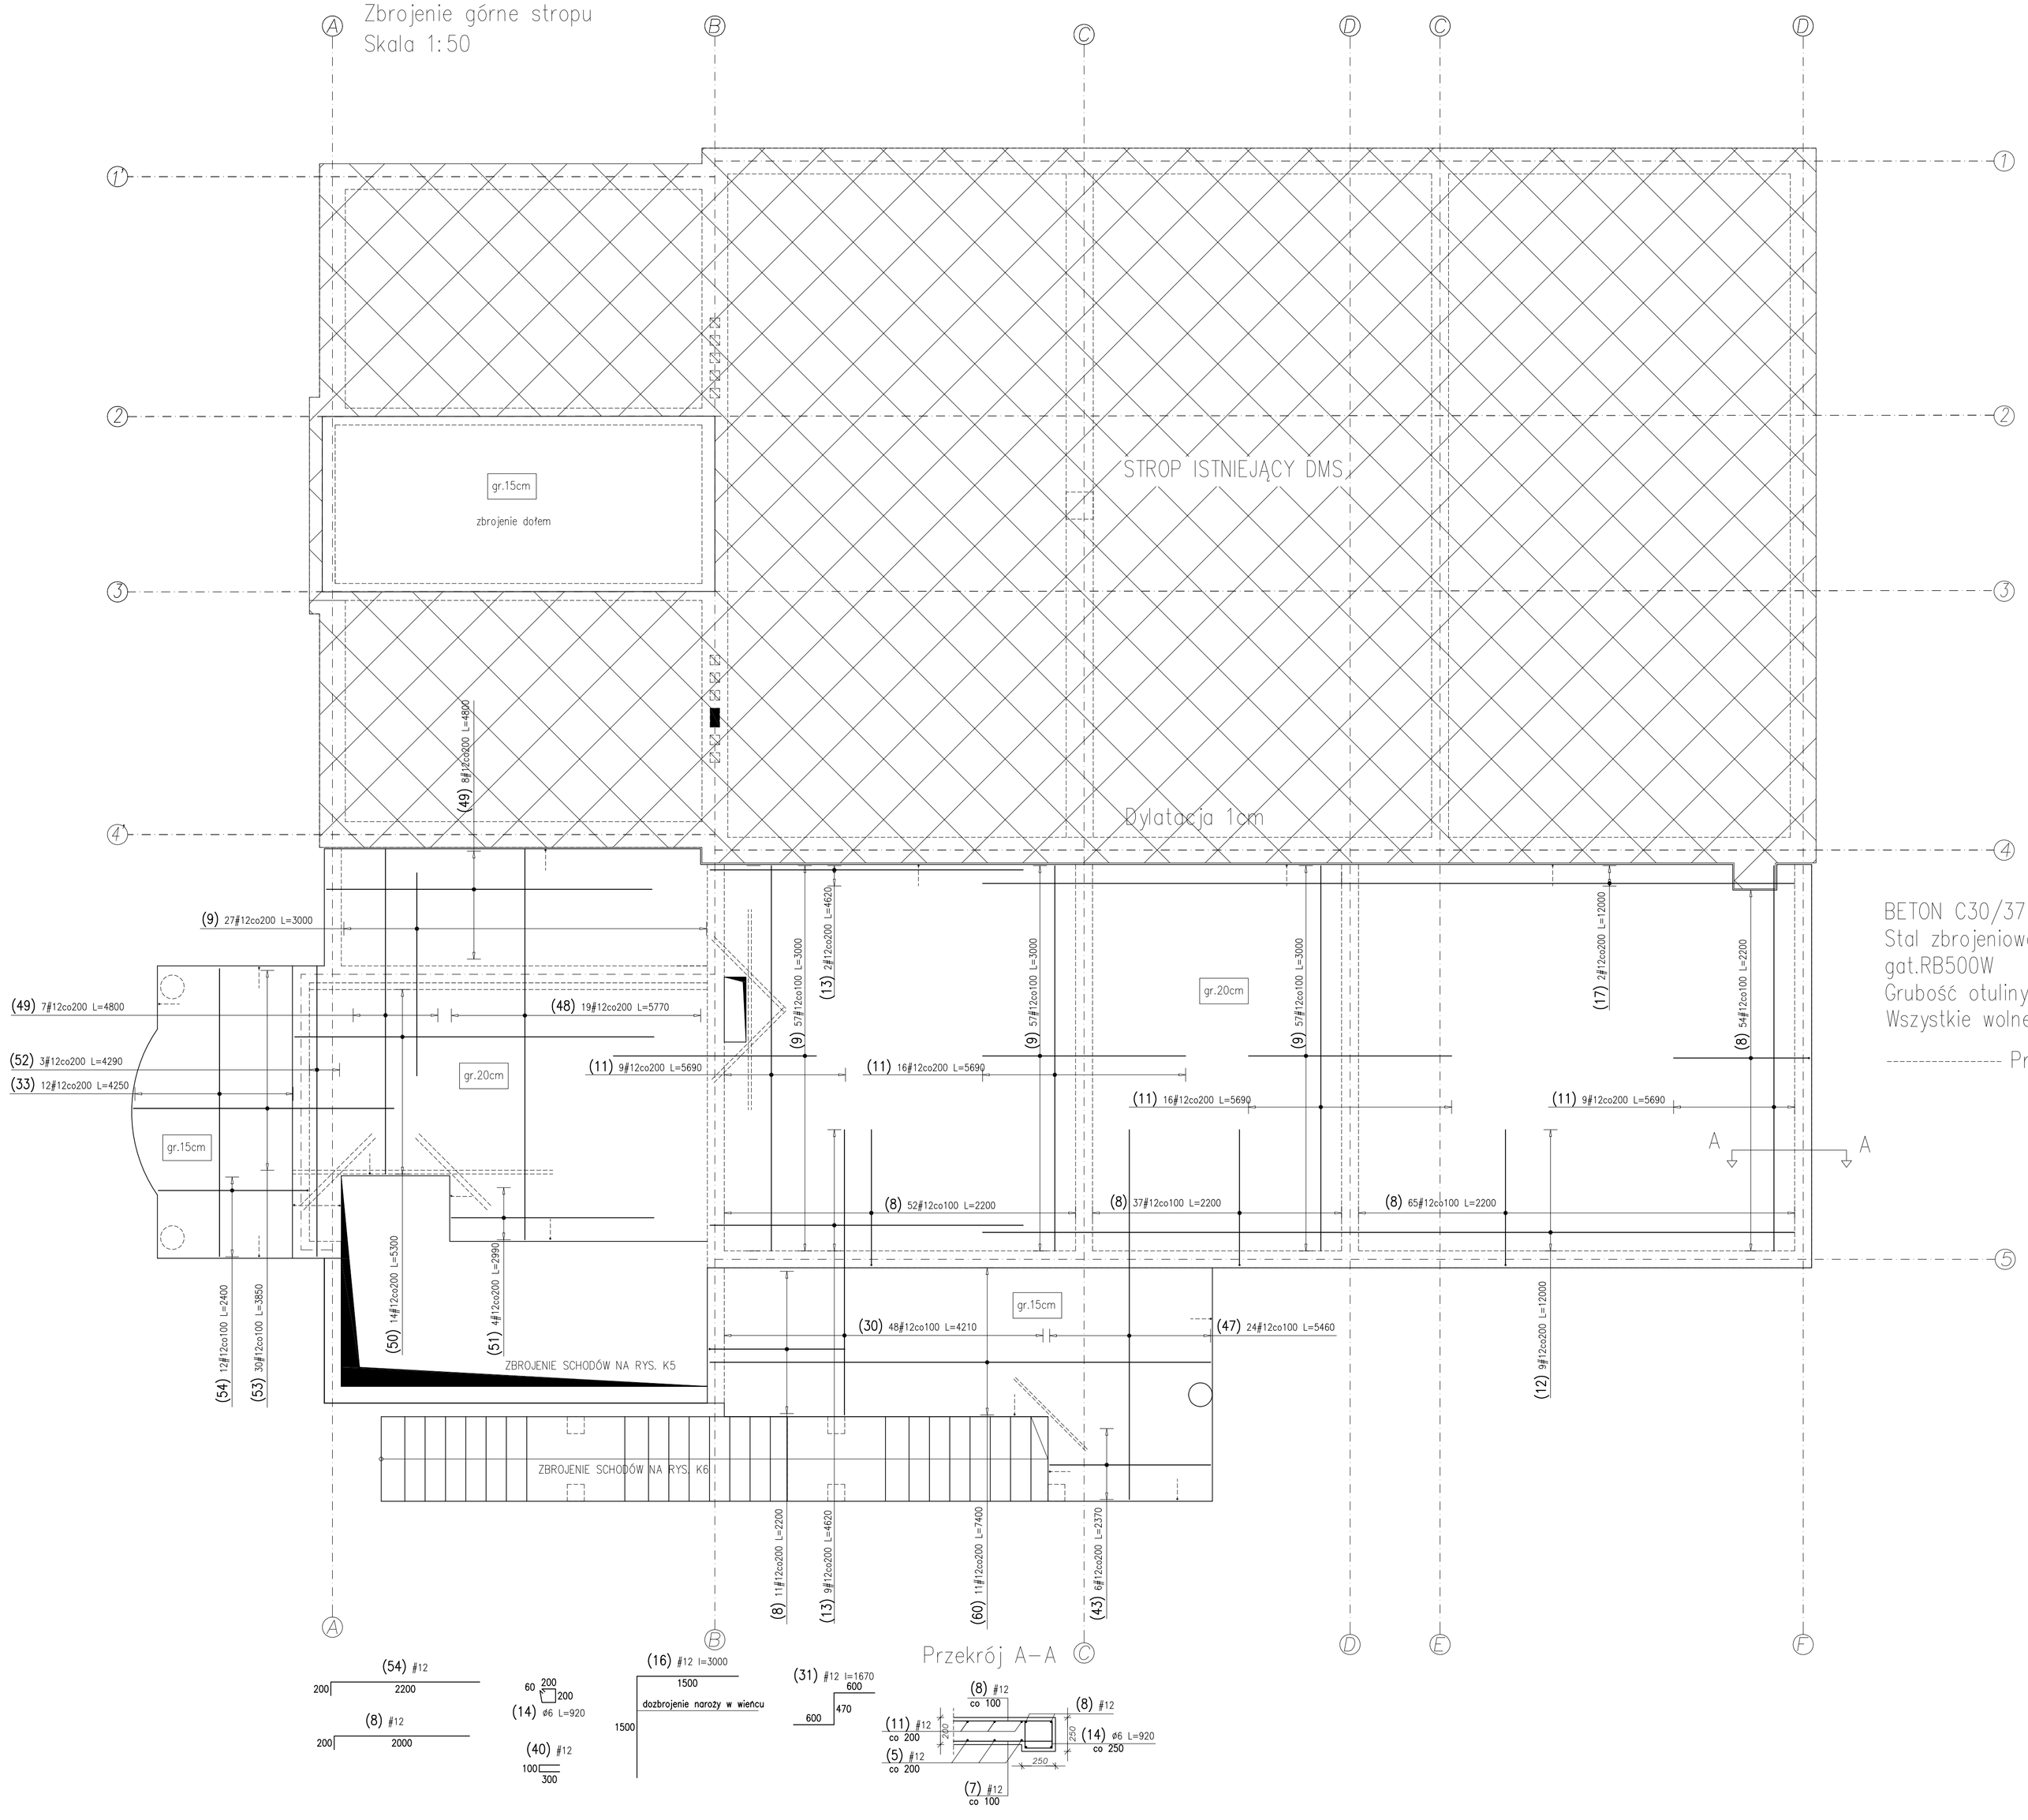

BETON C30/37 (B35)
Stal zbrojeniowa KL.A-IIIN
gat.RB500W
Grubość otuliny 25mm
Wszystkie wolne krawędzie zabiglować

---------- Pręty ujęte na dolnym zbr.

(54) #12
200 2200

(8) #12
200 2000

60 200 200
(14) ø6 L=920

(40) #12
100 300

(16) #12 l=3000
1500
1500
dozbrojenie naroży w wieńcu

(31) #12 l=1670
600
600 470

Przekrój A-A

© WSZYSTKIE PRAWA ZASTRZEŻONE.
POWIELANIE LUB WYKORZYSTYWANIE, NIEZGODNE Z PRZEZNACZENIEM BEZ ZGODY WŁAŚCICIELA DOKUMENTACJI ZABRONIONE

WABUD

JEDNOSTKA PROJEKTOWA:
"WABUD" mgr. inż. Jakub Woźniak ul. Warszawska 79
98-100 Łask, biuro@wabud-wozniak.pl, www.wabud-wozniak.pl

TEMAT: PRZEBUDOWA WRAZ Z ROZBUDOWĄ STRAŻNICY OSP KWIATKOWICE NA CELE KULTURY

ADRES: DZIAŁKA NR. 419/3 KWIATKOWICE OBRĘB KWIATKOWICE

INWESTOR: Ochotnicza Straż Pożarna Kwiatkowice gm. Wodzierady pow. Łaski ul. Łaska 39

PROJEKTANT: mgr inż. Jakub Woźniak upr. bud. nr LOD/1546/PWOK/10

SPRAWDZAJĄCY: mgr inż. Adam Woźniak upr. bud. nr LOD/1535/PWOK/10

OPRACOWANIE:

STADIUM: PROJEKT BUDOWLANY

RYSUNEK: Zbrojenie stropu góme

BRANŻA: KONSTRUKCJA

SKALA: 1:50

ARKUSZ: K4

DATA: KWIECIEŃ 2011 r.

RText (RText)

Size A1