





NADPROŻE ŻELBETOWA POZ. N.0.2 szt.2

skala: 1:25

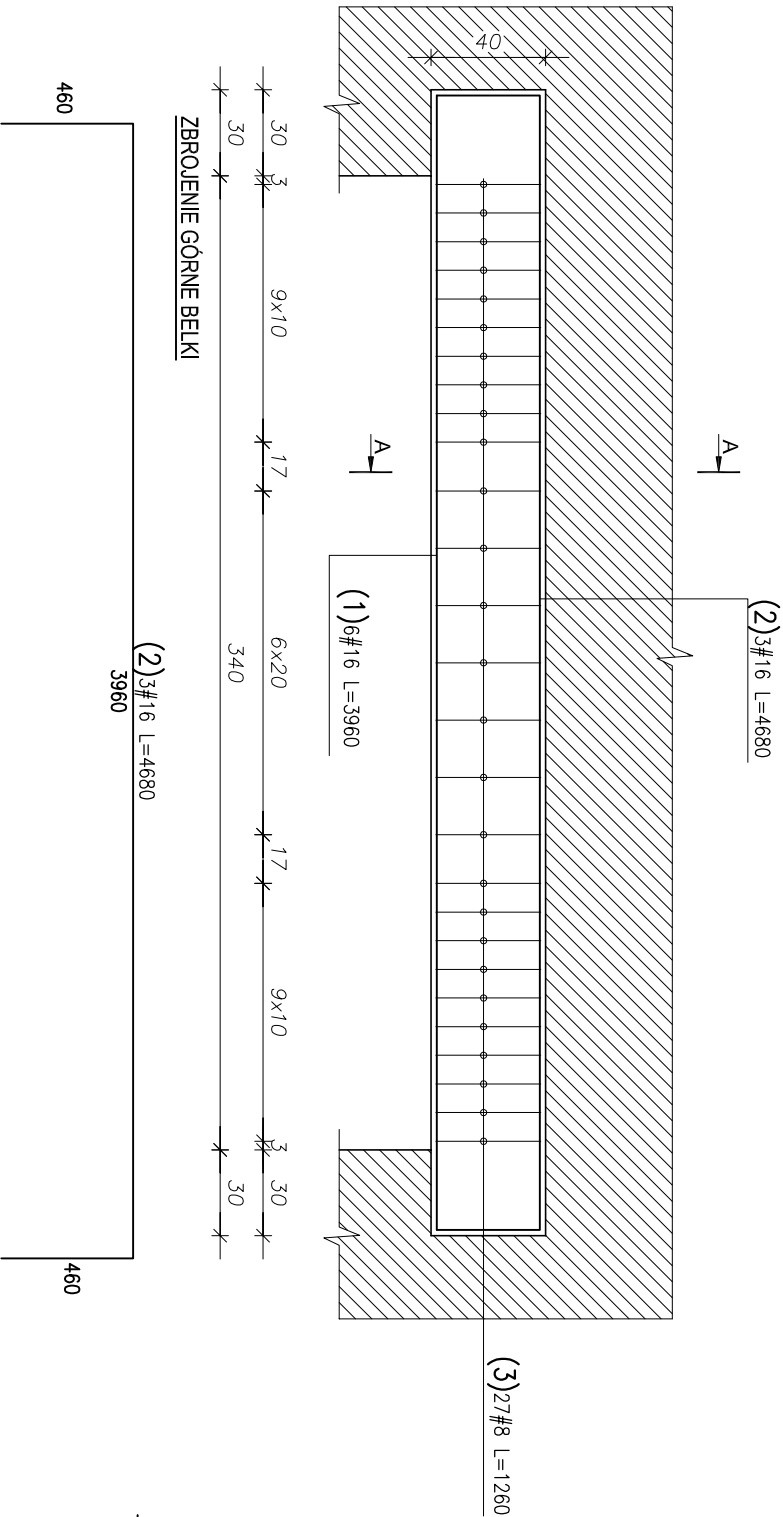

NADPROŻE ŻELBETOWA POZ. N.1.2

skala: 1:25

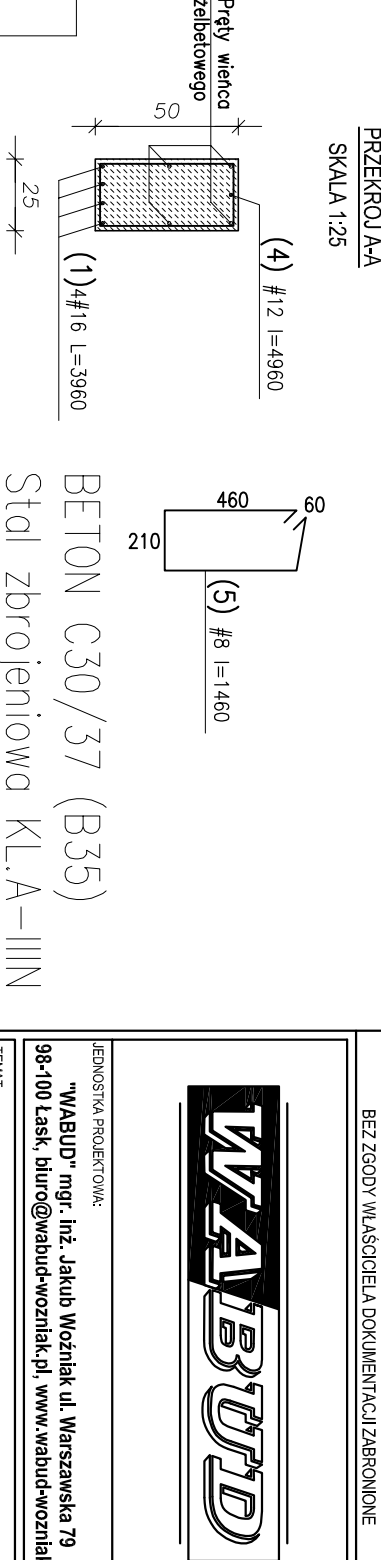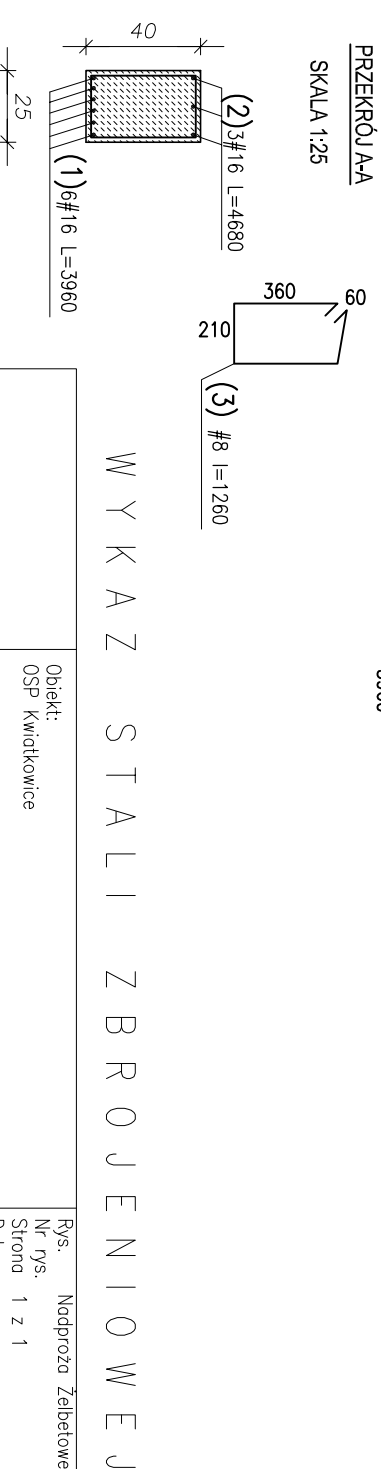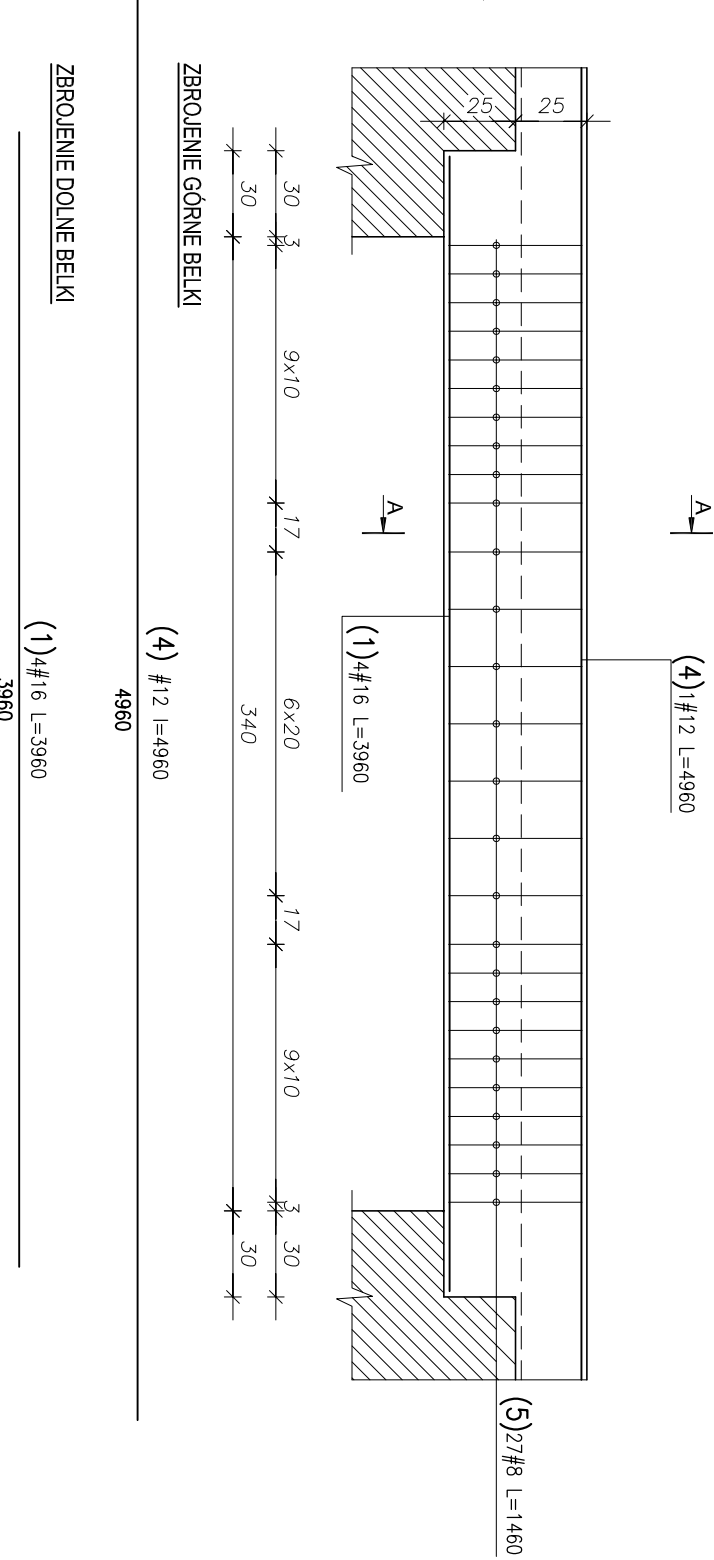

© WSZYSTKIE PRAWA ZASTRZEŻONE. POWIELANIE LUB WYKORZYSTYWANIE NIEZGODNE Z PRZYZNACZENIEM BEZ ZGODY WŁAŚCICIELA DOKUMENTACJI ZABROJONIE			
WYABUD			
JEDNOSTKA PROJEKTOWA: "WABUD" mgr inż. Jakub Woźniak ul. Warszawska 79 98-100 Łask, biuro@wabud-wozniak.pl, www.wabud-wozniak.pl			
TEMAT: PRZEBUDOWA WRAZ Z ROZBUDOWĄ STRAŻNICY OSP KWIATKOWICE NA CELE KULTURY			
ADRES: DZIAŁKA NR. 4193 KWIATKOWICE OBRĘB KWIATKOWICE			
INWESTOR: Ochotnicza Straż Pożarna Kwiatkowie gm. Wodzierady pow. Łaski ul. Łaska 39			
PROJEKTANT: mgr inż. Jakub Woźniak upr. bud. nr LOD/1546/PWOK/10			
SPRAWDZAJĄCY: mgr inż. Adam Woźniak upr. bud. nr LOD/1535/PWOK/10			
OPRACOWANIE:			
STADIUM: PROJEKT BUDOWLANY	RYSUNEK: Naddroża Żelbetowe		
BRANŻA: KONSTRUKCJA	SKALA	1:50	AROUSZ K7
DATA: KWIECIEŃ 2011 r.			