
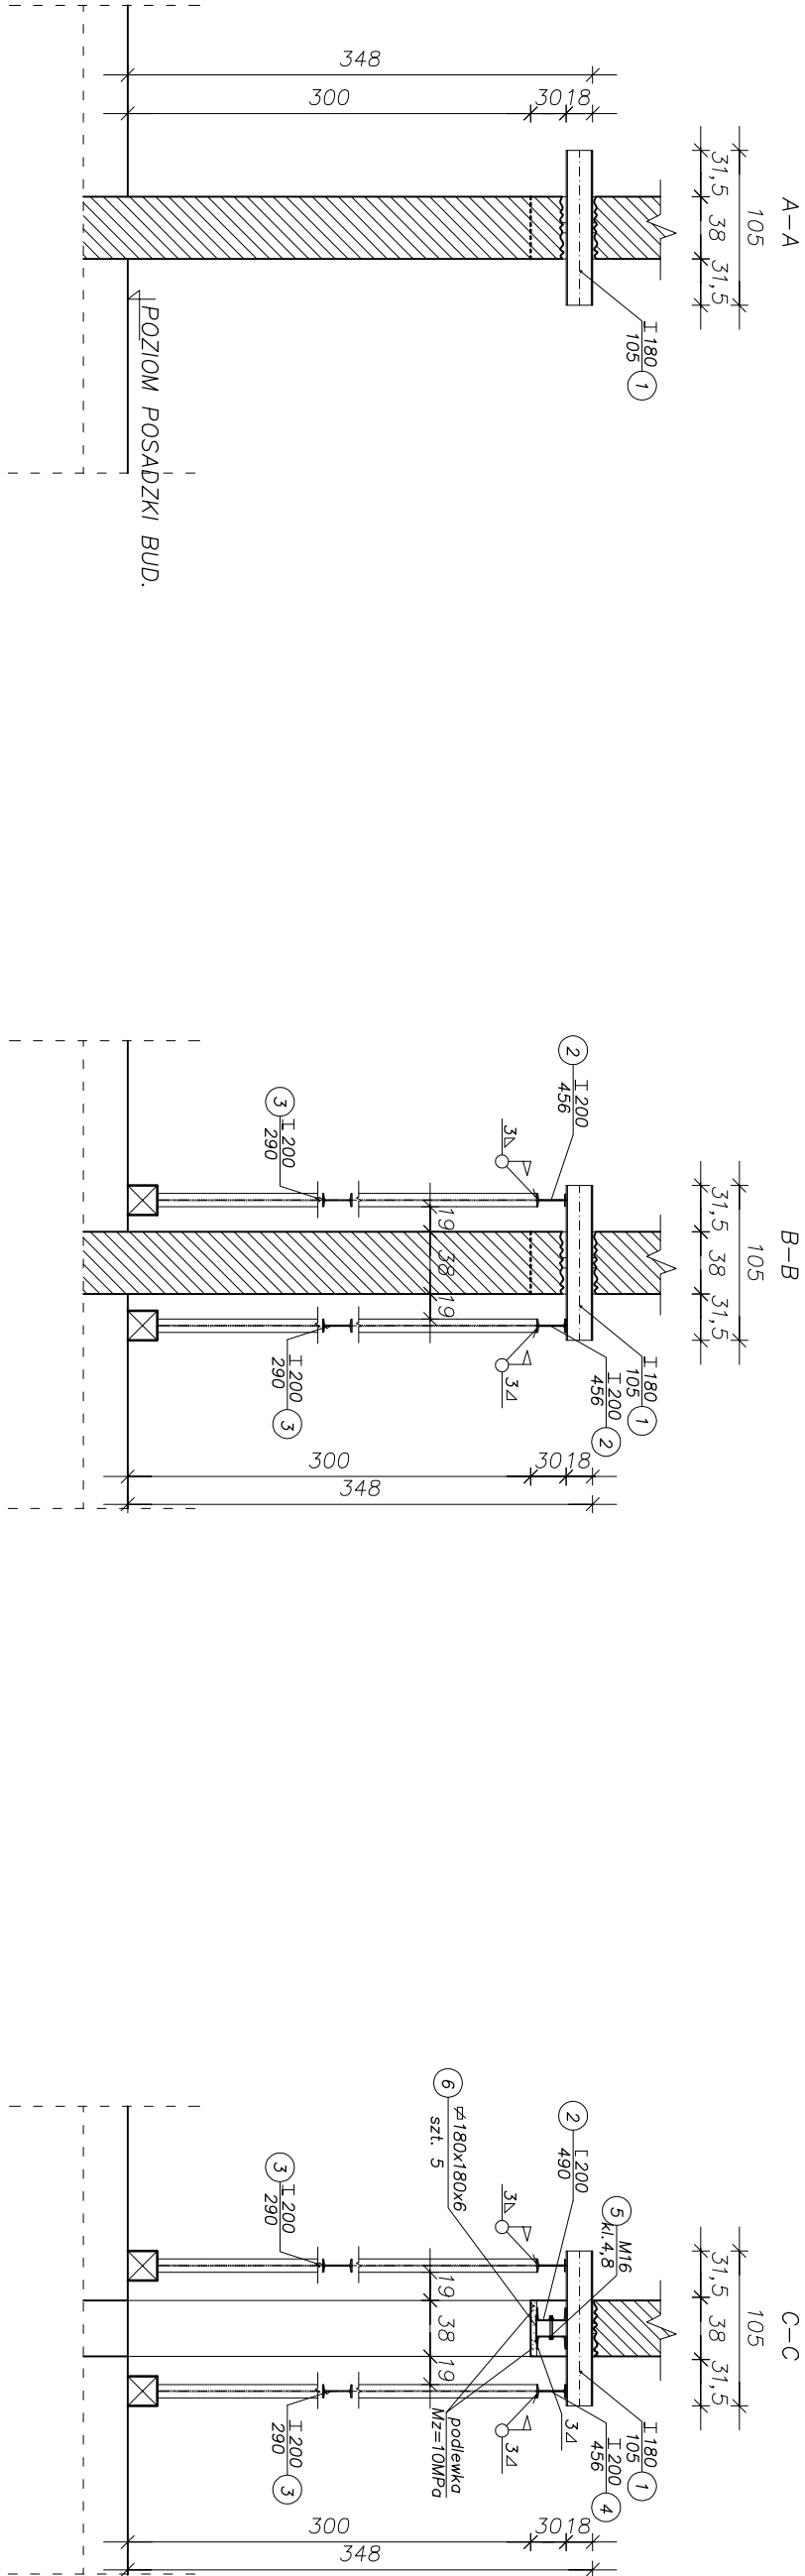


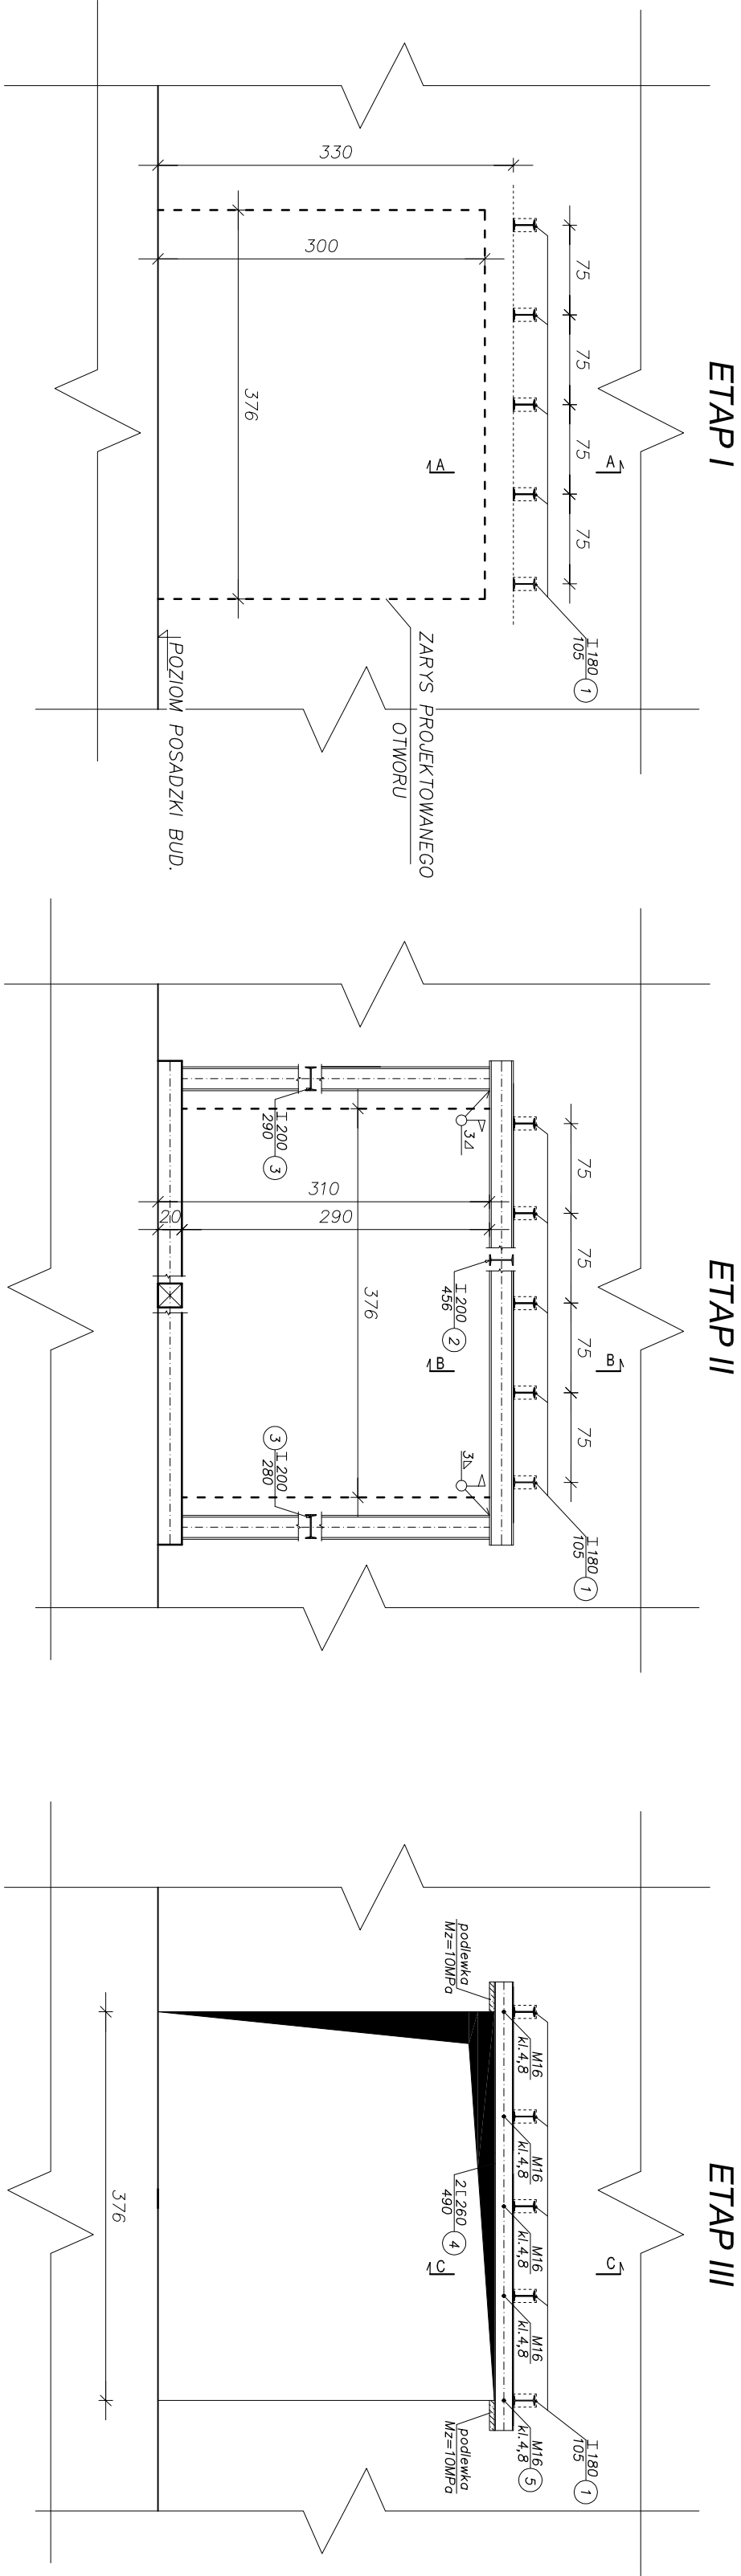

WYKAZ STALI PROFILOWEJ NA JEDNĄ RAMĘ

Nr	Profil	L [mm]	n [szt.]	Masa jednostk. [kg/m]	Masa całkowita [kg]	Stal
1	I 180	1050	5	21,9	114,97	18G2
4	I 200	4560	2	26,30	239,85	18G2
3	I 200	2900	4	26,30	305,08	18G2
2	I 260	4900	2	37,9	371,42	18G2
5	M 16	110	10	0,267 szt.	2,67	K 4,8
6	sz 180x6	180	5	8,48	7,63	18G2

	RAZEM	[kg]	1041,66	
	1,5% na spoiny	[kg]	15,62	
	OGÓŁEM 1szt.	[kg]	1057,28	

UWAGA:

Tę samą technologią wykonać wszystkie inne otworowania przez ściany.

© WSZYSTKIE PRAWA ZASTRZEŻONE.
POWIELANIE LUB WYKORZYSTYWANIE, NIEZGODNE Z PRZEZNACZENIEM
BEZ ZGODY WŁAŚCICIELA DOKUMENTACJI ZABRONIONE

WYBUD

JEDYNOŚĆ PROJEKTOWA:
"WYBUD" mgr. inż. Jakub Woźniak ul. Warszawska 79
98-100 Łask, biuro@wybud-wozniak.pl, www.wybud-wozniak.pl

TEMAT:
PRZEBUDOWA WRAZ Z ROZBUDOWA
STRZAŻNICY OSP KWIATKOWICE NA CELE KULTURY

ADRES:
DZIAŁKA NR. 419/9 KWIATKOWICE OBRĘB KWIATKOWICE

INWESTOR:
Ochotnicza Straż Pożarna Kwiakowice gm. Wodzisław pow. Łaski ul.
Łaska 39

PROJEKTANT:
mgr inż. Jakub Woźniak
upr. bud nr LOD/1546/PWOK/10

SPRAWDZAJĄCY:
mgr inż. Adam Woźniak
upr. bud nr LOD/1535/PWOK/10

OPRACOWANIE:

STADIUM:
PROJEKT BUDOWLANY

RYSUJEK:
Technologia wykonania przekł.

BRANŻA:
KONSTRUKCJA

SKALA:
1:50

DATA:
KWIECIEŃ 2011 r.

ARKUSZ: