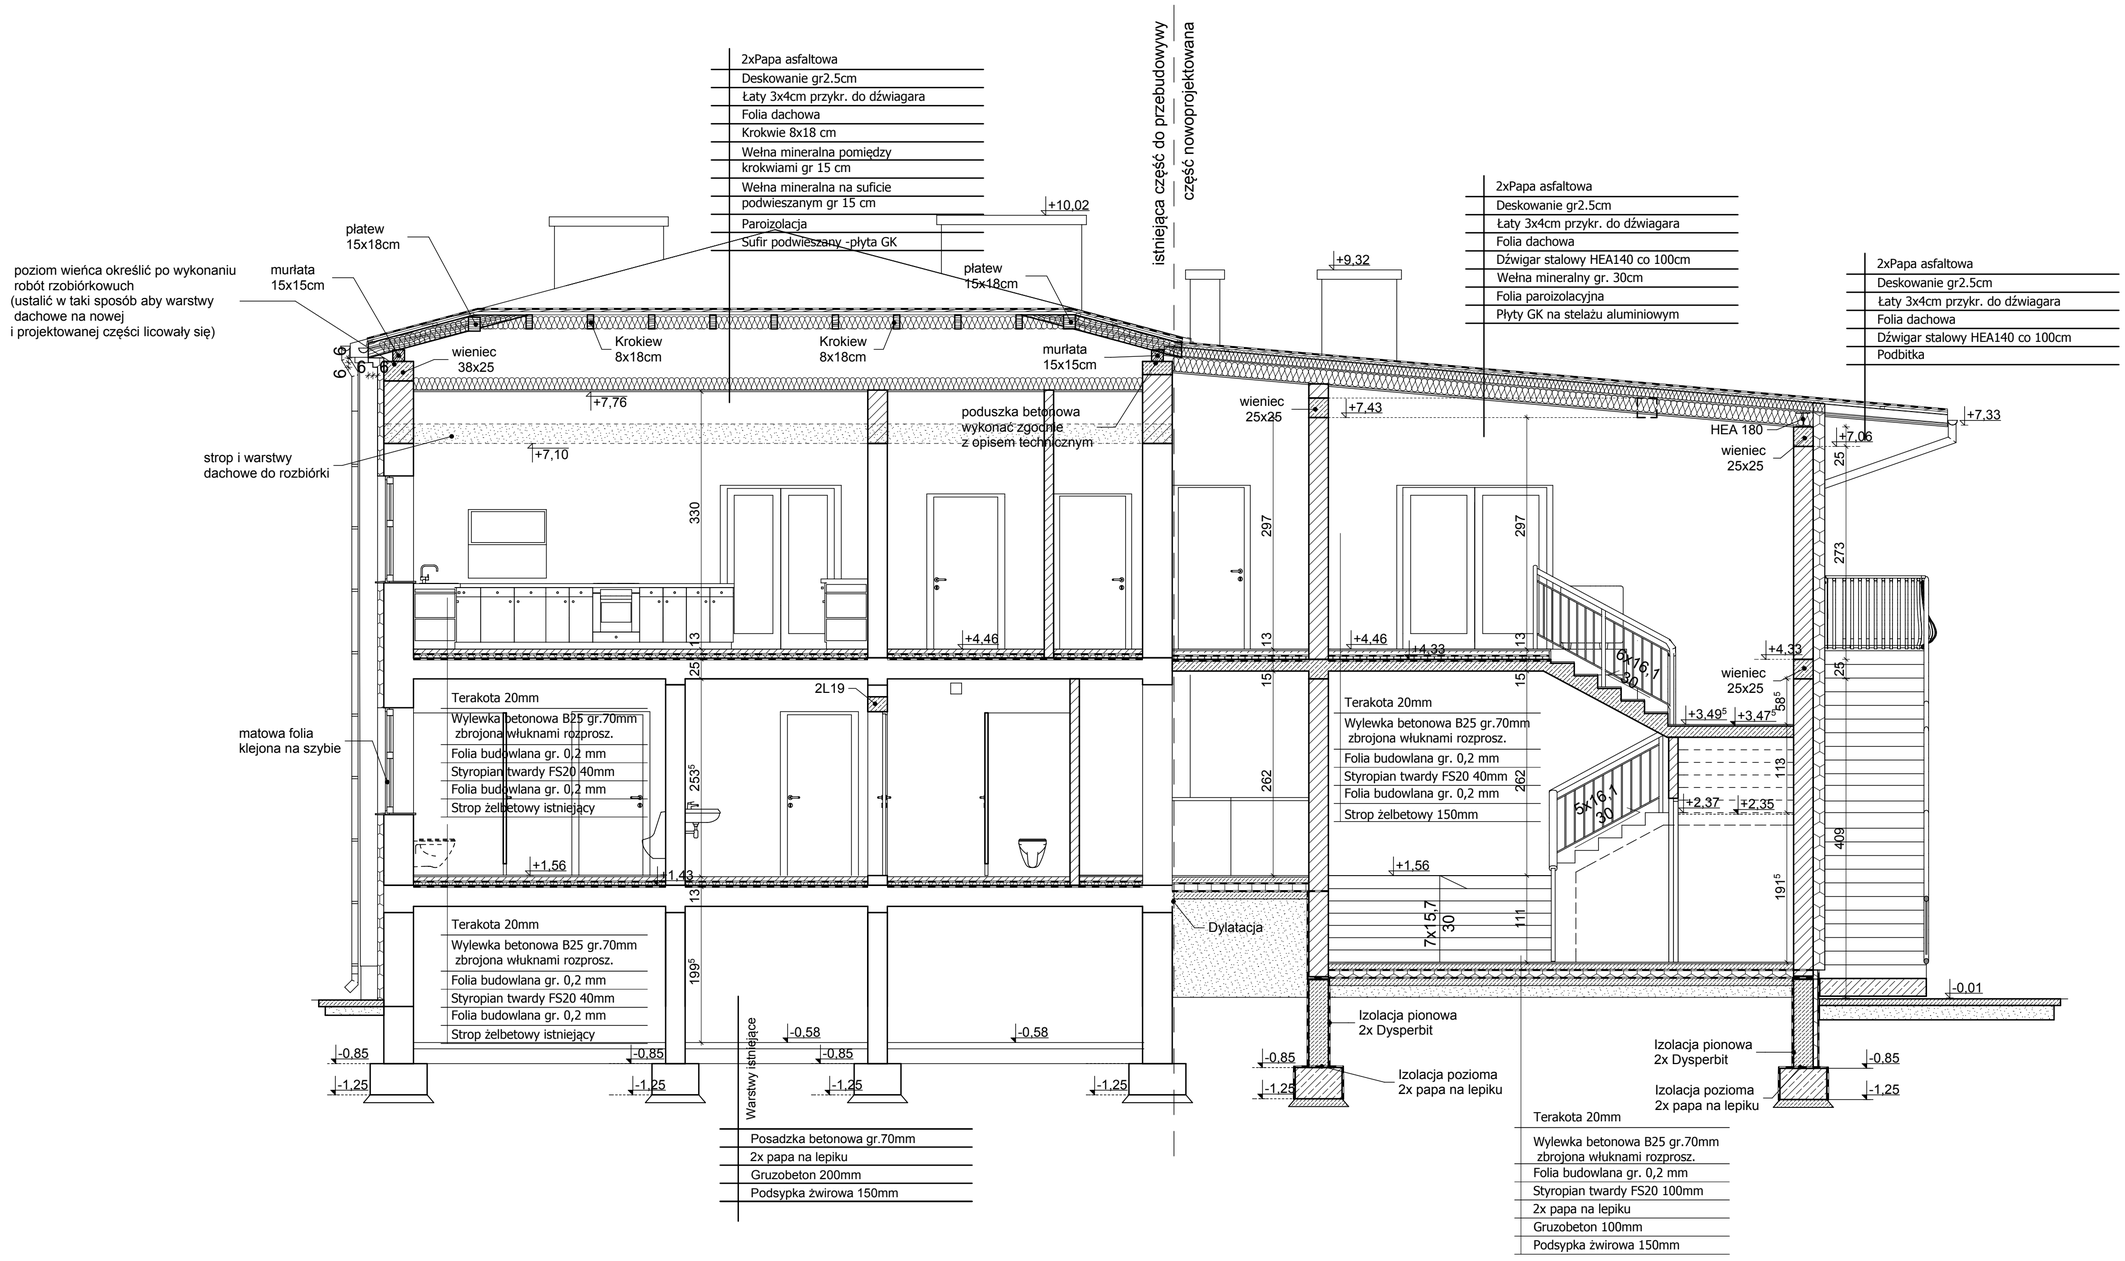

© WSZYSTKIE PRAWA ZASTRZEŻONE,
POWIELANIE LUB WYKORZYSTYWANIE, NIEZGODNE Z PRZEZNACZENIEM
BEZ ZGODY WŁAŚCICIELA DOKUMENTACJI ZABRONIONE

JEDNOSTKA PROJEKTOWA:
"WABUD" mgr. inż. Jakub Woźniak ul. Warszawska 79
98-100 Łask, biuro@wabud-wozniak.pl, www.wabud-wozniak.pl

TEMAT: PRZEBUDOWA WRAZ Z ROZBUDOWĄ STRAŻNICY OSP KWIATKOWICE NA CELE KULTURY

ADRES: DZIAŁKA NR. 419/3 KWIATKOWICE OBRĘB KWIATKOWICE

INWESTOR: Ochotnicza Straż Pożarna Kwiatkowice
gm. Wodzierady pow. łaski ul. Łaska 39

PROJEKTANT: mgr.inż.arch. Marcin Gwis Upr.nr.26/R-319/ŁOIA/05

SPRAWDZAJĄCY: mgr.inż.arch. Elżbieta Kucharczyk Upr. nr GP IV 7342/31/92

OPRACOWANIE: mgr inż.arch. Marcin Przybylski

STADIUM: PROJEKT BUDOWLANY

RYSUNEK: Przekrój B-B

BRANŻA: ARCHITEKTURA

DATA: KWIECIEŃ 2011 r.

SKALA: 1:50

ARKUSZ: A5