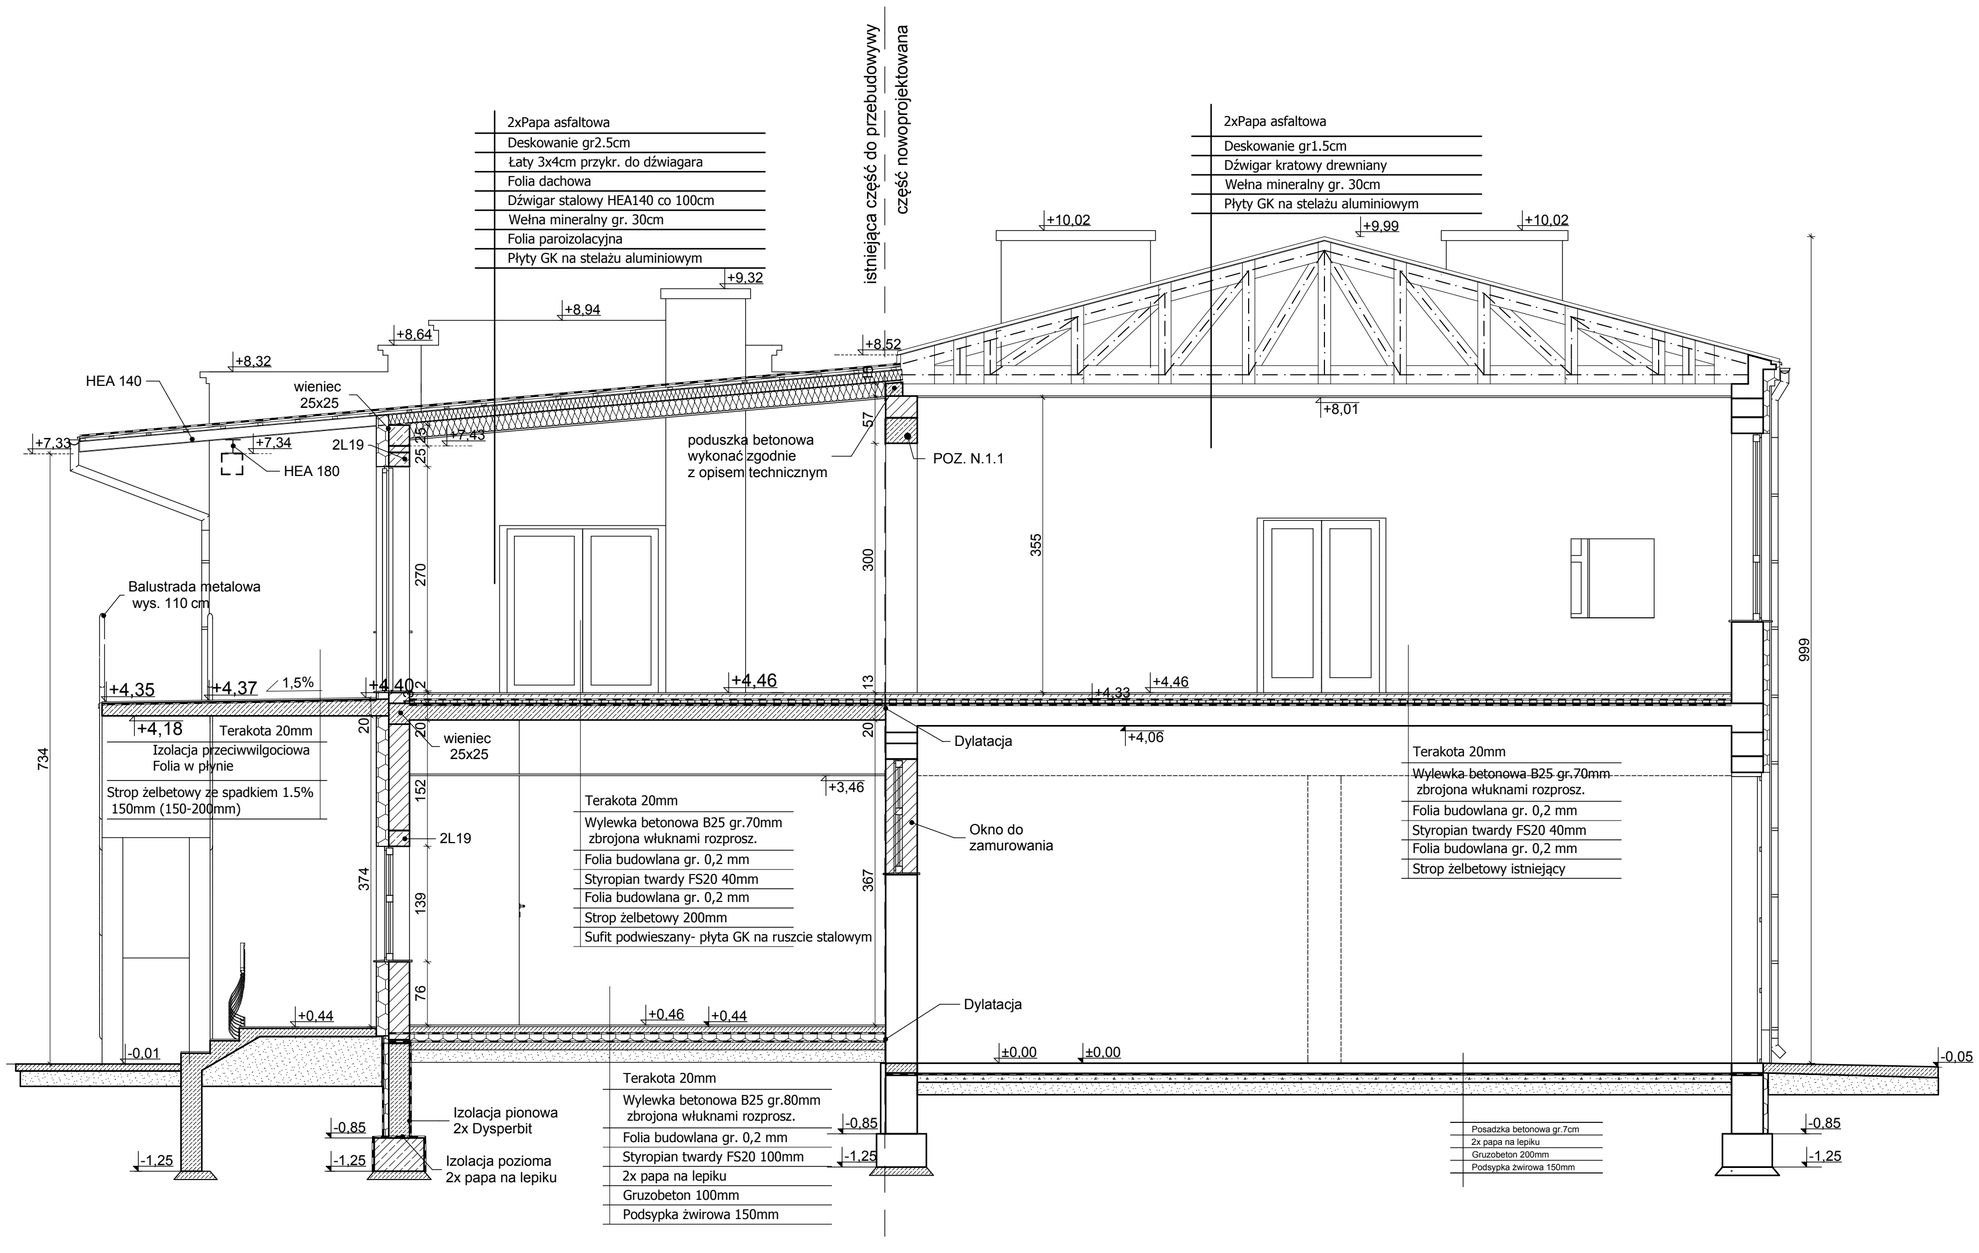

© WSZYSTKIE PRAWA ZASTRZEŻONE,
POWIELANIE LUB WYKORZYSTYWANIE, NIEZGODNE Z PRZEZNACZENIEM
BEZ ZGODY WŁAŚCICIELA DOKUMENTACJI ZABRONIONE

WABUD

JEDNOSTKA PROJEKTOWA:
"WABUD" mgr. inż. Jakub Woźniak ul. Warszawska 79
98-100 Łask, biuro@wabud-wozniak.pl, www.wabud-wozniak.pl

TEMAT: PRZEBUDOWA WRAZ Z ROZBUDOWĄ STRAŻNICY OSP KWIATKOWICE NA CELE KULTURY

ADRES: DZIAŁKA NR. 419/3 KWIATKOWICE OBRĘB KWIATKOWICE

INWESTOR: Ochotnicza Straż Pożarna Kwiatkowice
gm. Wodzierady pow. Łaski ul. Łaska 39

PROJEKTANT: mgr.inż.arch. Marcin Gwis Upr.nr.26/R-319/ŁOIA/05
SPRAWDZAJĄCY: mgr.inż.arch. Elżbieta Kucharczyk Upr. nr GP IV 7342/31/92
OPRACOWANIE: mgr inż.arch. Marcin Przybylski

STADIUM: PROJEKT BUDOWLANY	RYSUNEK: Przekrój A-A	
BRANŻA: ARCHITEKTURA	SKALA: 1:50	ARKUSZ: A4
DATA: KWIECIEŃ 2011 r.		