
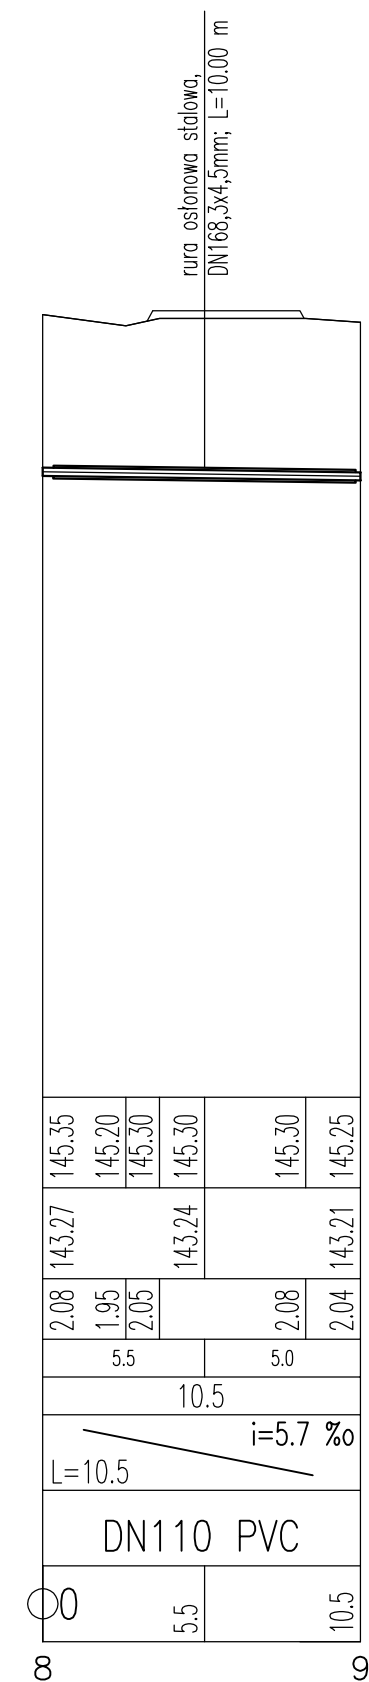


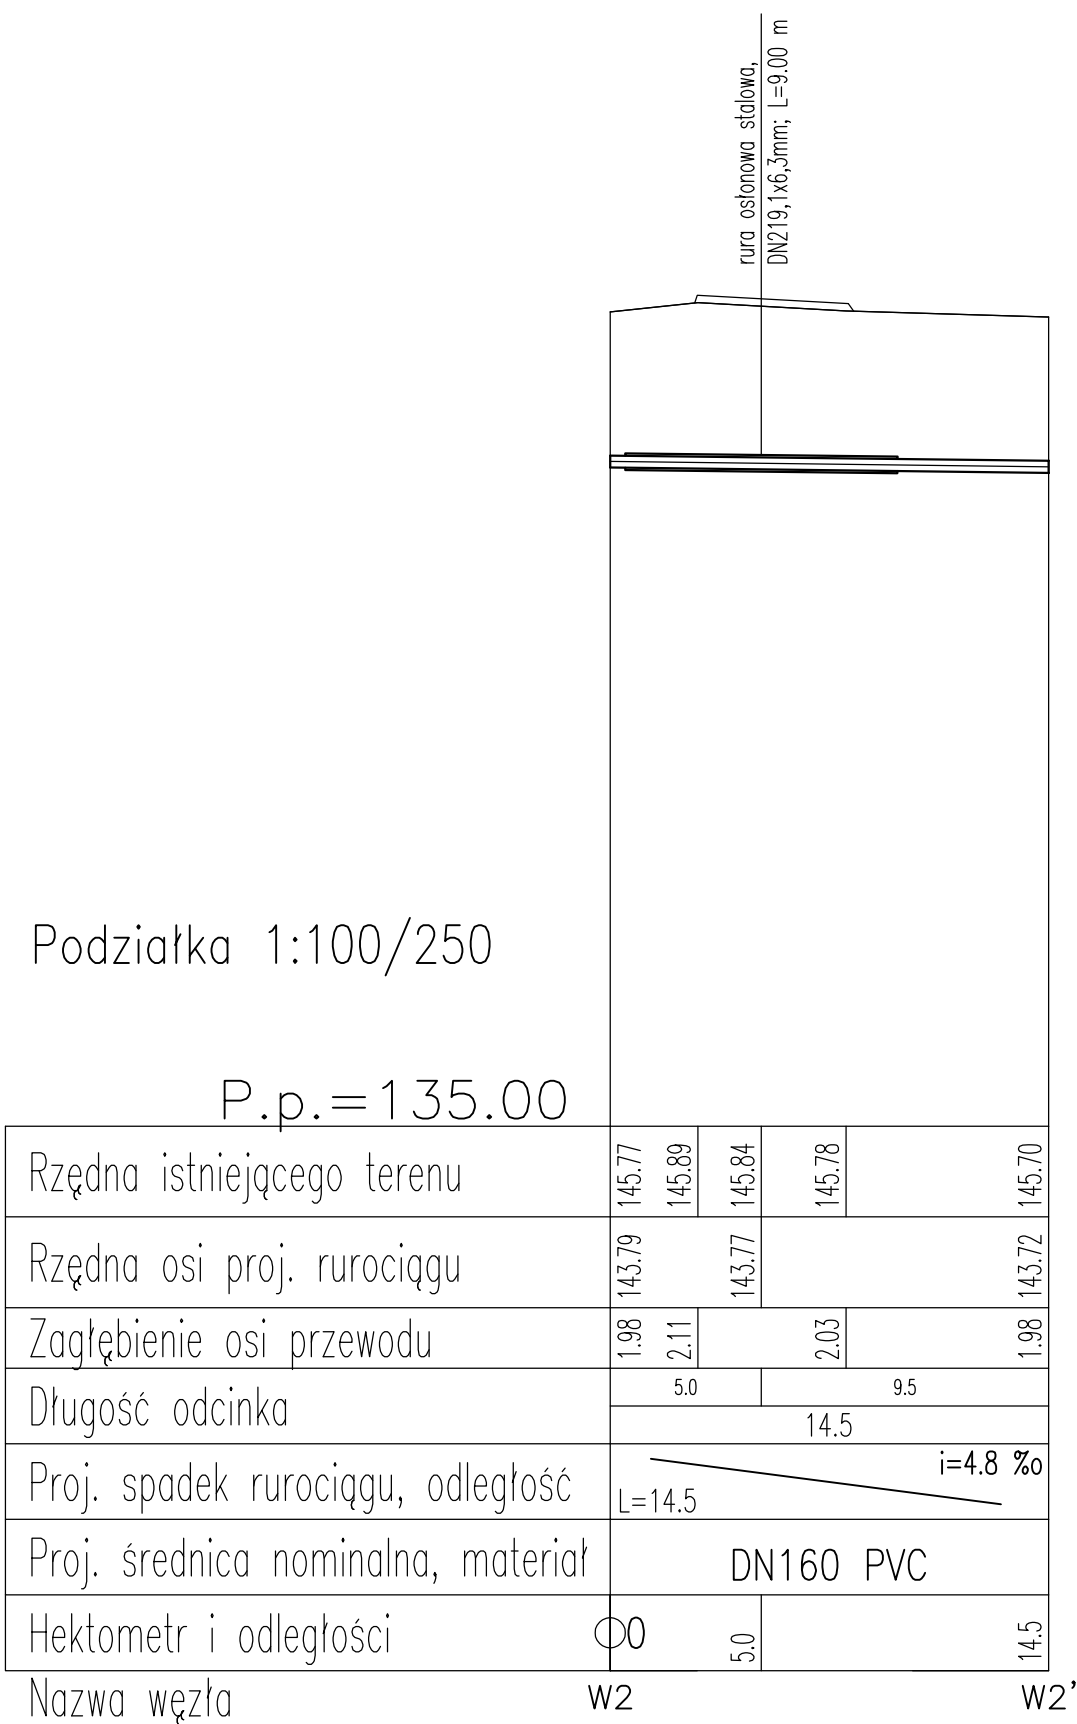

Zakład Projektowania i Realizacji Inwestycji			
KOMAS.c.			
91-420 Łódź, ul. Północna 27/29, pok. 111 tel/fax (42)630 04 84			
Obiekt: Budowa sieci wodociągowej w miejscowości Piorunówek (obr. Wola Czarnyska i Piorunów, gm. Wodzierady)	Treść rys. : Profile przejść wodociągu pod drogą		Rodzaj proj. PB
	Upr. bud	Podpis	11.2011
Projektował: inż. J. Kozłowski	GP II 460 - 8/76		Skala: 1:100/250
Projektował: mgr inż. B. Kozłowski	LOD/1541/PWOS/10		
Sprawdził: inż. H. Majewska	131/98/WŁ		Nr rys.