PROJEKT ZAGOSPODAROWANIA TERENU

LEGENDA: skala 1:500

- ZAKRES OPRACOWANIA I OBSZAR ODDZIAŁYWANIA INWESTYCJI
- ISTNIEJACE BUDYNKI DO WYBURZENIA
- 1 ISTNIEJĄCY BUDYNEK GIMNAZJUM

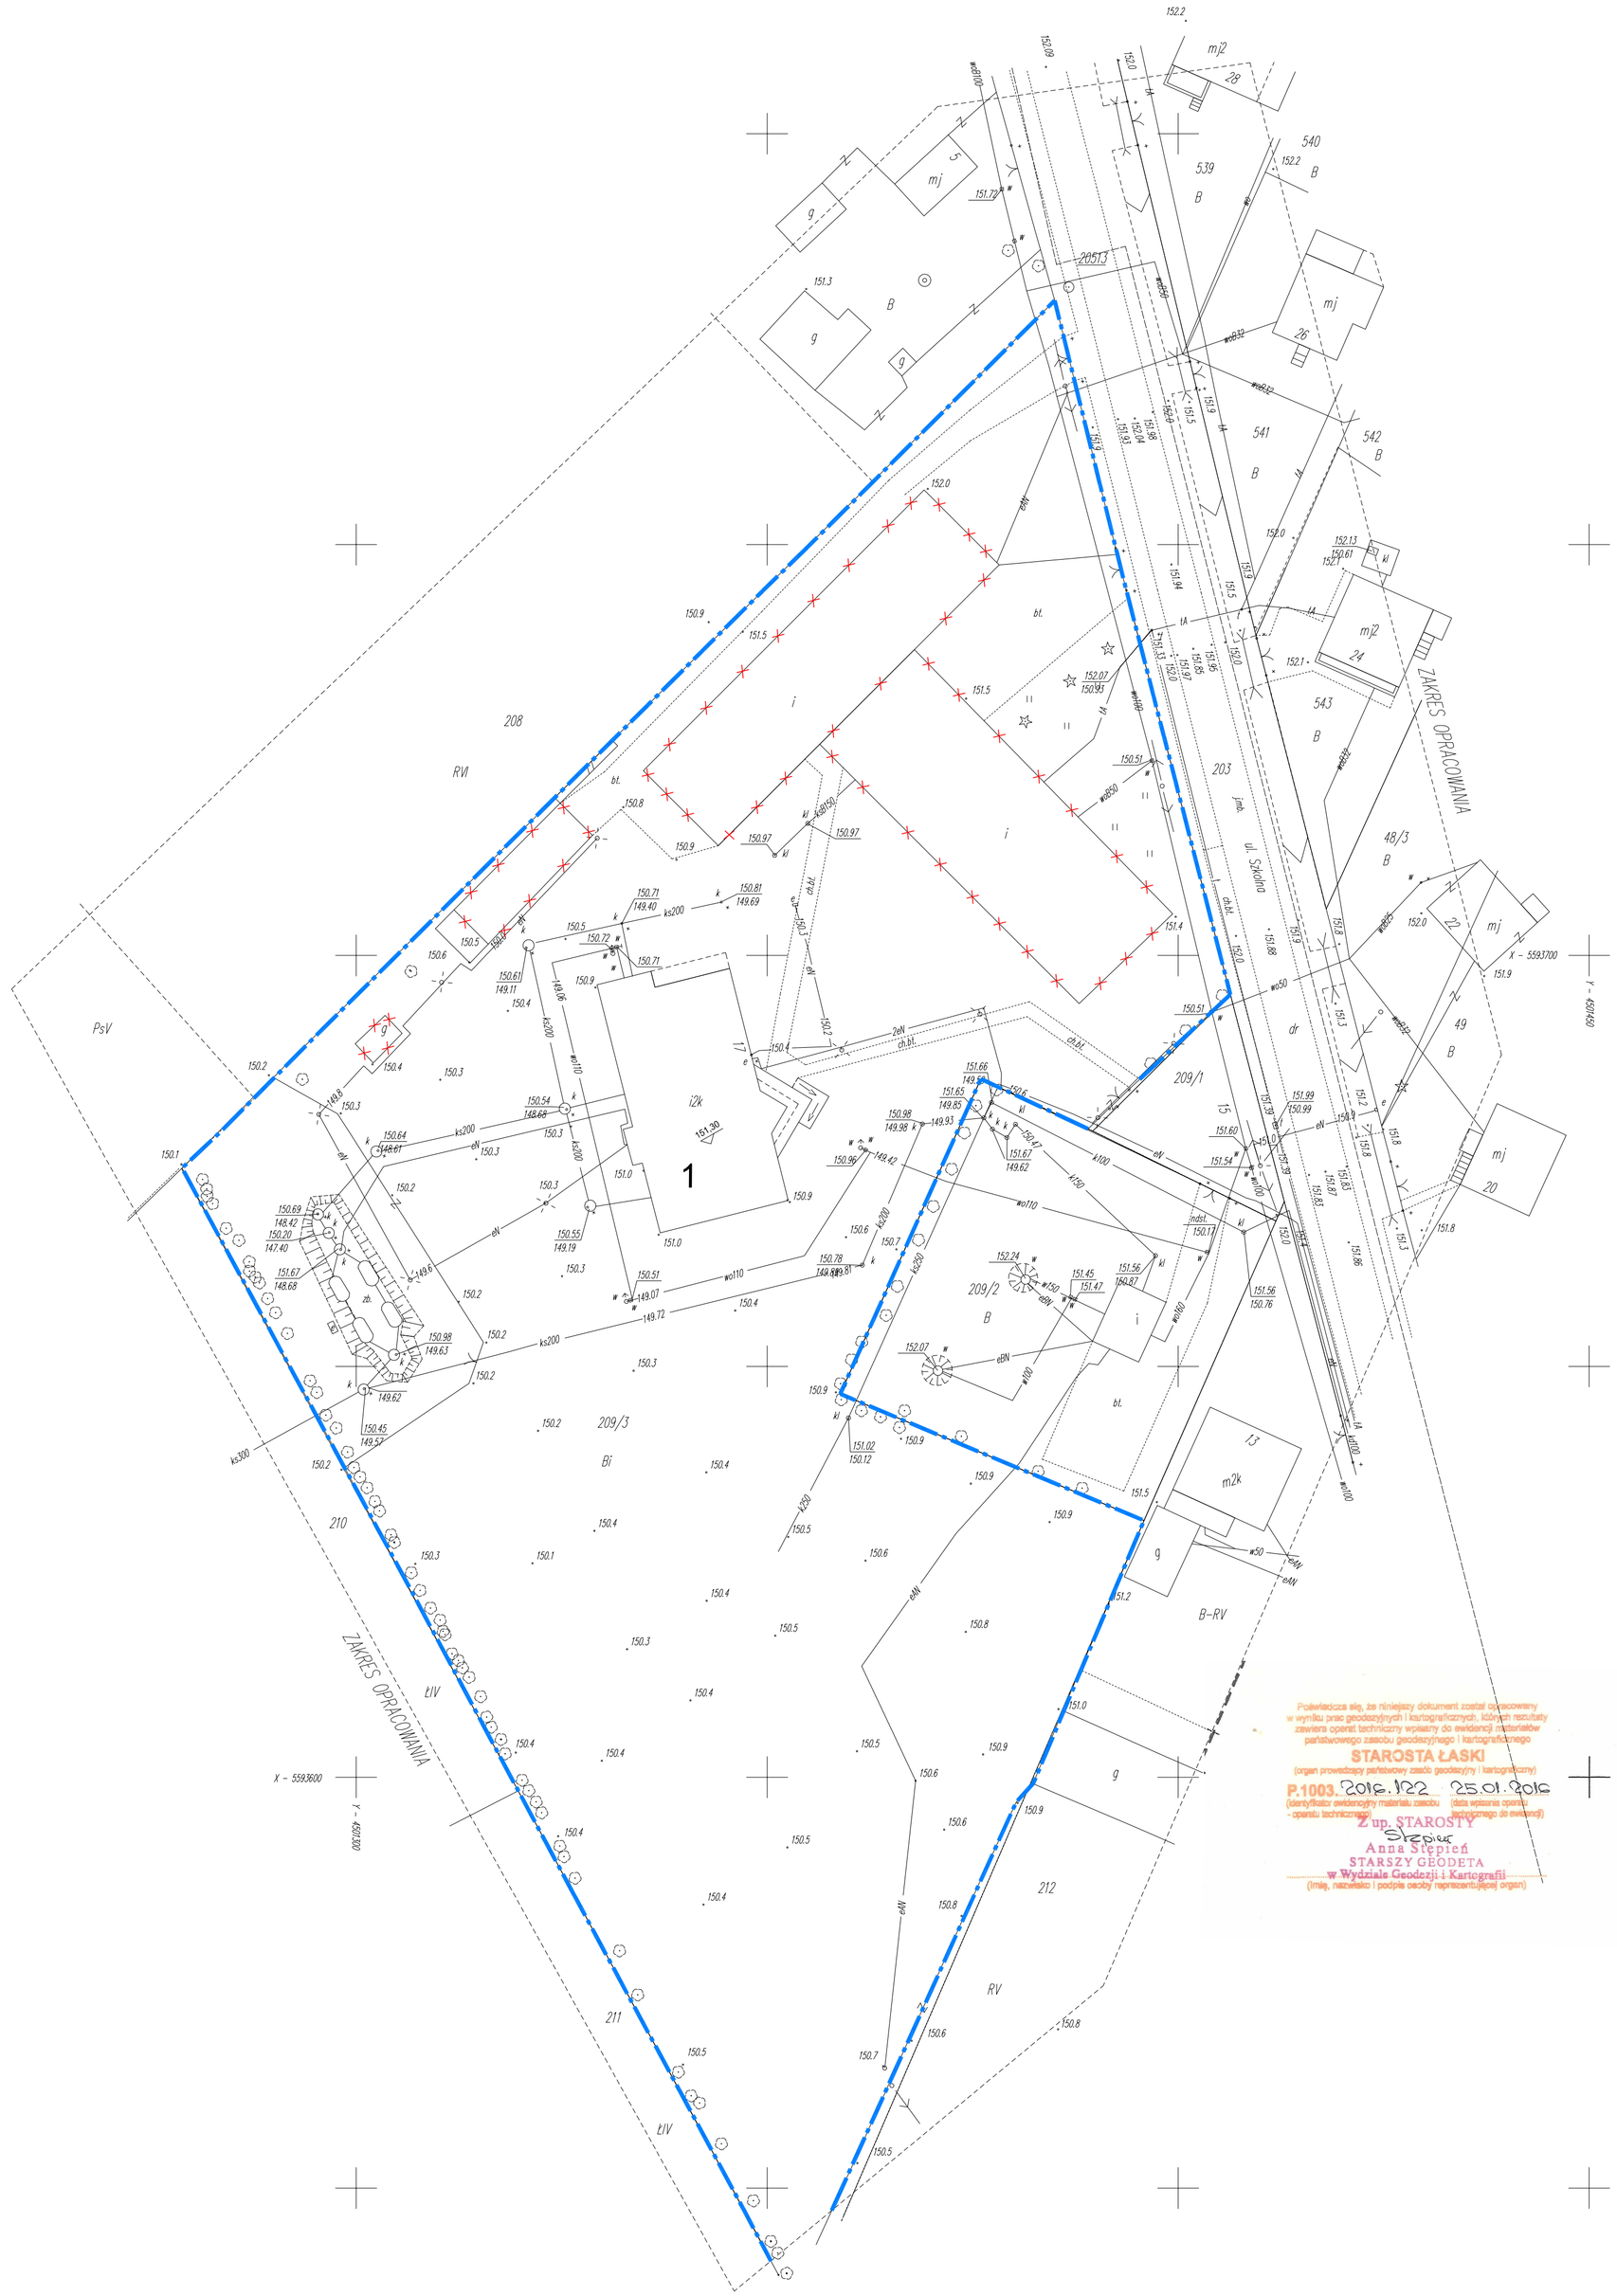

Poświadcza się, że niniejszy dokument został opracowany w wyniku prac geodezyjnych i kartograficznych, których rezultaty zawiera operat techniczny wpisany do ewidencji materiałów państwowego zasobu geodezyjnego i kartograficznego

STAROSTA ŁASKI
(organ prowadzący państwowy zasób geodezyjny i kartograficzny)

P.1003.2016.122 25.01.2016
(identyfikator ewidencyjny materiału zasobu operatu technicznego) (data wpisania operatu technicznego do ewidencji)

Z up. STAROSTY
Anna Stępień
STARSZY GEODETA
w Wydziale Geodezji i Kartografii
(imię, nazwisko i pozycja osoby reprezentującej organ)

Szkic orientacyjny

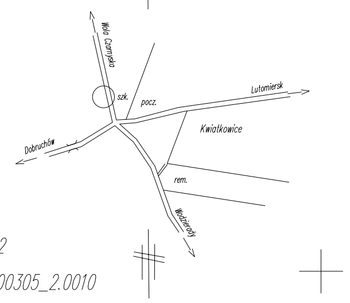

województwo łódzkie
powiat łaski
gmina Wodzierady Id : 100305_2
wieś (obręb) Kwiatkowice Id : 100305_2.0010
działka nr 209/1 i 209/3

MAPA DO CELÓW PROJEKROWYCH

SKALA 1 : 500

Mapę niniejszą wykonano na podstawie mapy syt. – wys. arkusz nr 122.123.091 , mapy ewidencji gruntów nr 653.010–59/97 oraz pomiaru uzupełniającego w terenie z miesiąca grudnia 2015 roku .

Wykonawca :

GEODETA UPRAWNIONY
mgr inż. Joanna Junkiewicz
uprawnienia nr 18227

" GEO – EXPERT BIS"
Joanna Junkiewicz
98–100 Łask ul. Polna 1/53
tel. 0 500 296 284
NIP 831–139–23–77

Łask dn.15.12.2015 r.

Układ współrzędnych : "1965"
Poziom odniesienia : Kronsztadt 60

Id zgłoszenia : GK.6641.1985.2015

W zakresie niniejszej mapy brak służebności gruntowych

INWESTOR: GMINA WODZIERADY, WODZIERADY 2A, 98-105 WODZIERADY	FUNKCJA	NAZWISKO	NR UPRAW.	PODPIS	BOŃCZA
	GŁ.projektant	mgr inż.arch. B. BOŃCZA TOMASZEWSKA	Rp-upr 1043/94		
NAZWA INWESTYCJI: BUDOWA BUDYNKU SZKOŁY PODSTAWOWEJ W KWIATKOWICACH O CHARAKTERYSTYCE NIEKOEMISYJNEJ	Opracował	mgr inż.arch. M. KOWALIK			
	Opracował				
	Opracował				
BRANŻA: ARCHITEKTURA	Opracował				
	Sprawdził	mgr inż.arch. L. ZAROBKIEWICZ	WPOIA 102/2011		
TREŚĆ RYSUNKU: ROZBIÓRKA ISTN. OBIEKTÓW PROJEKT ZAGOSPODAROWANIA TERENU	Stadium	PROJEKT BUDOWLANY	Skala 1:500		
	Data	STYCZEŃ 2016	Oznaczenie rysunku		
	Nr proj.		rewizja: 0	branża: A	nr rysunku: P-01