


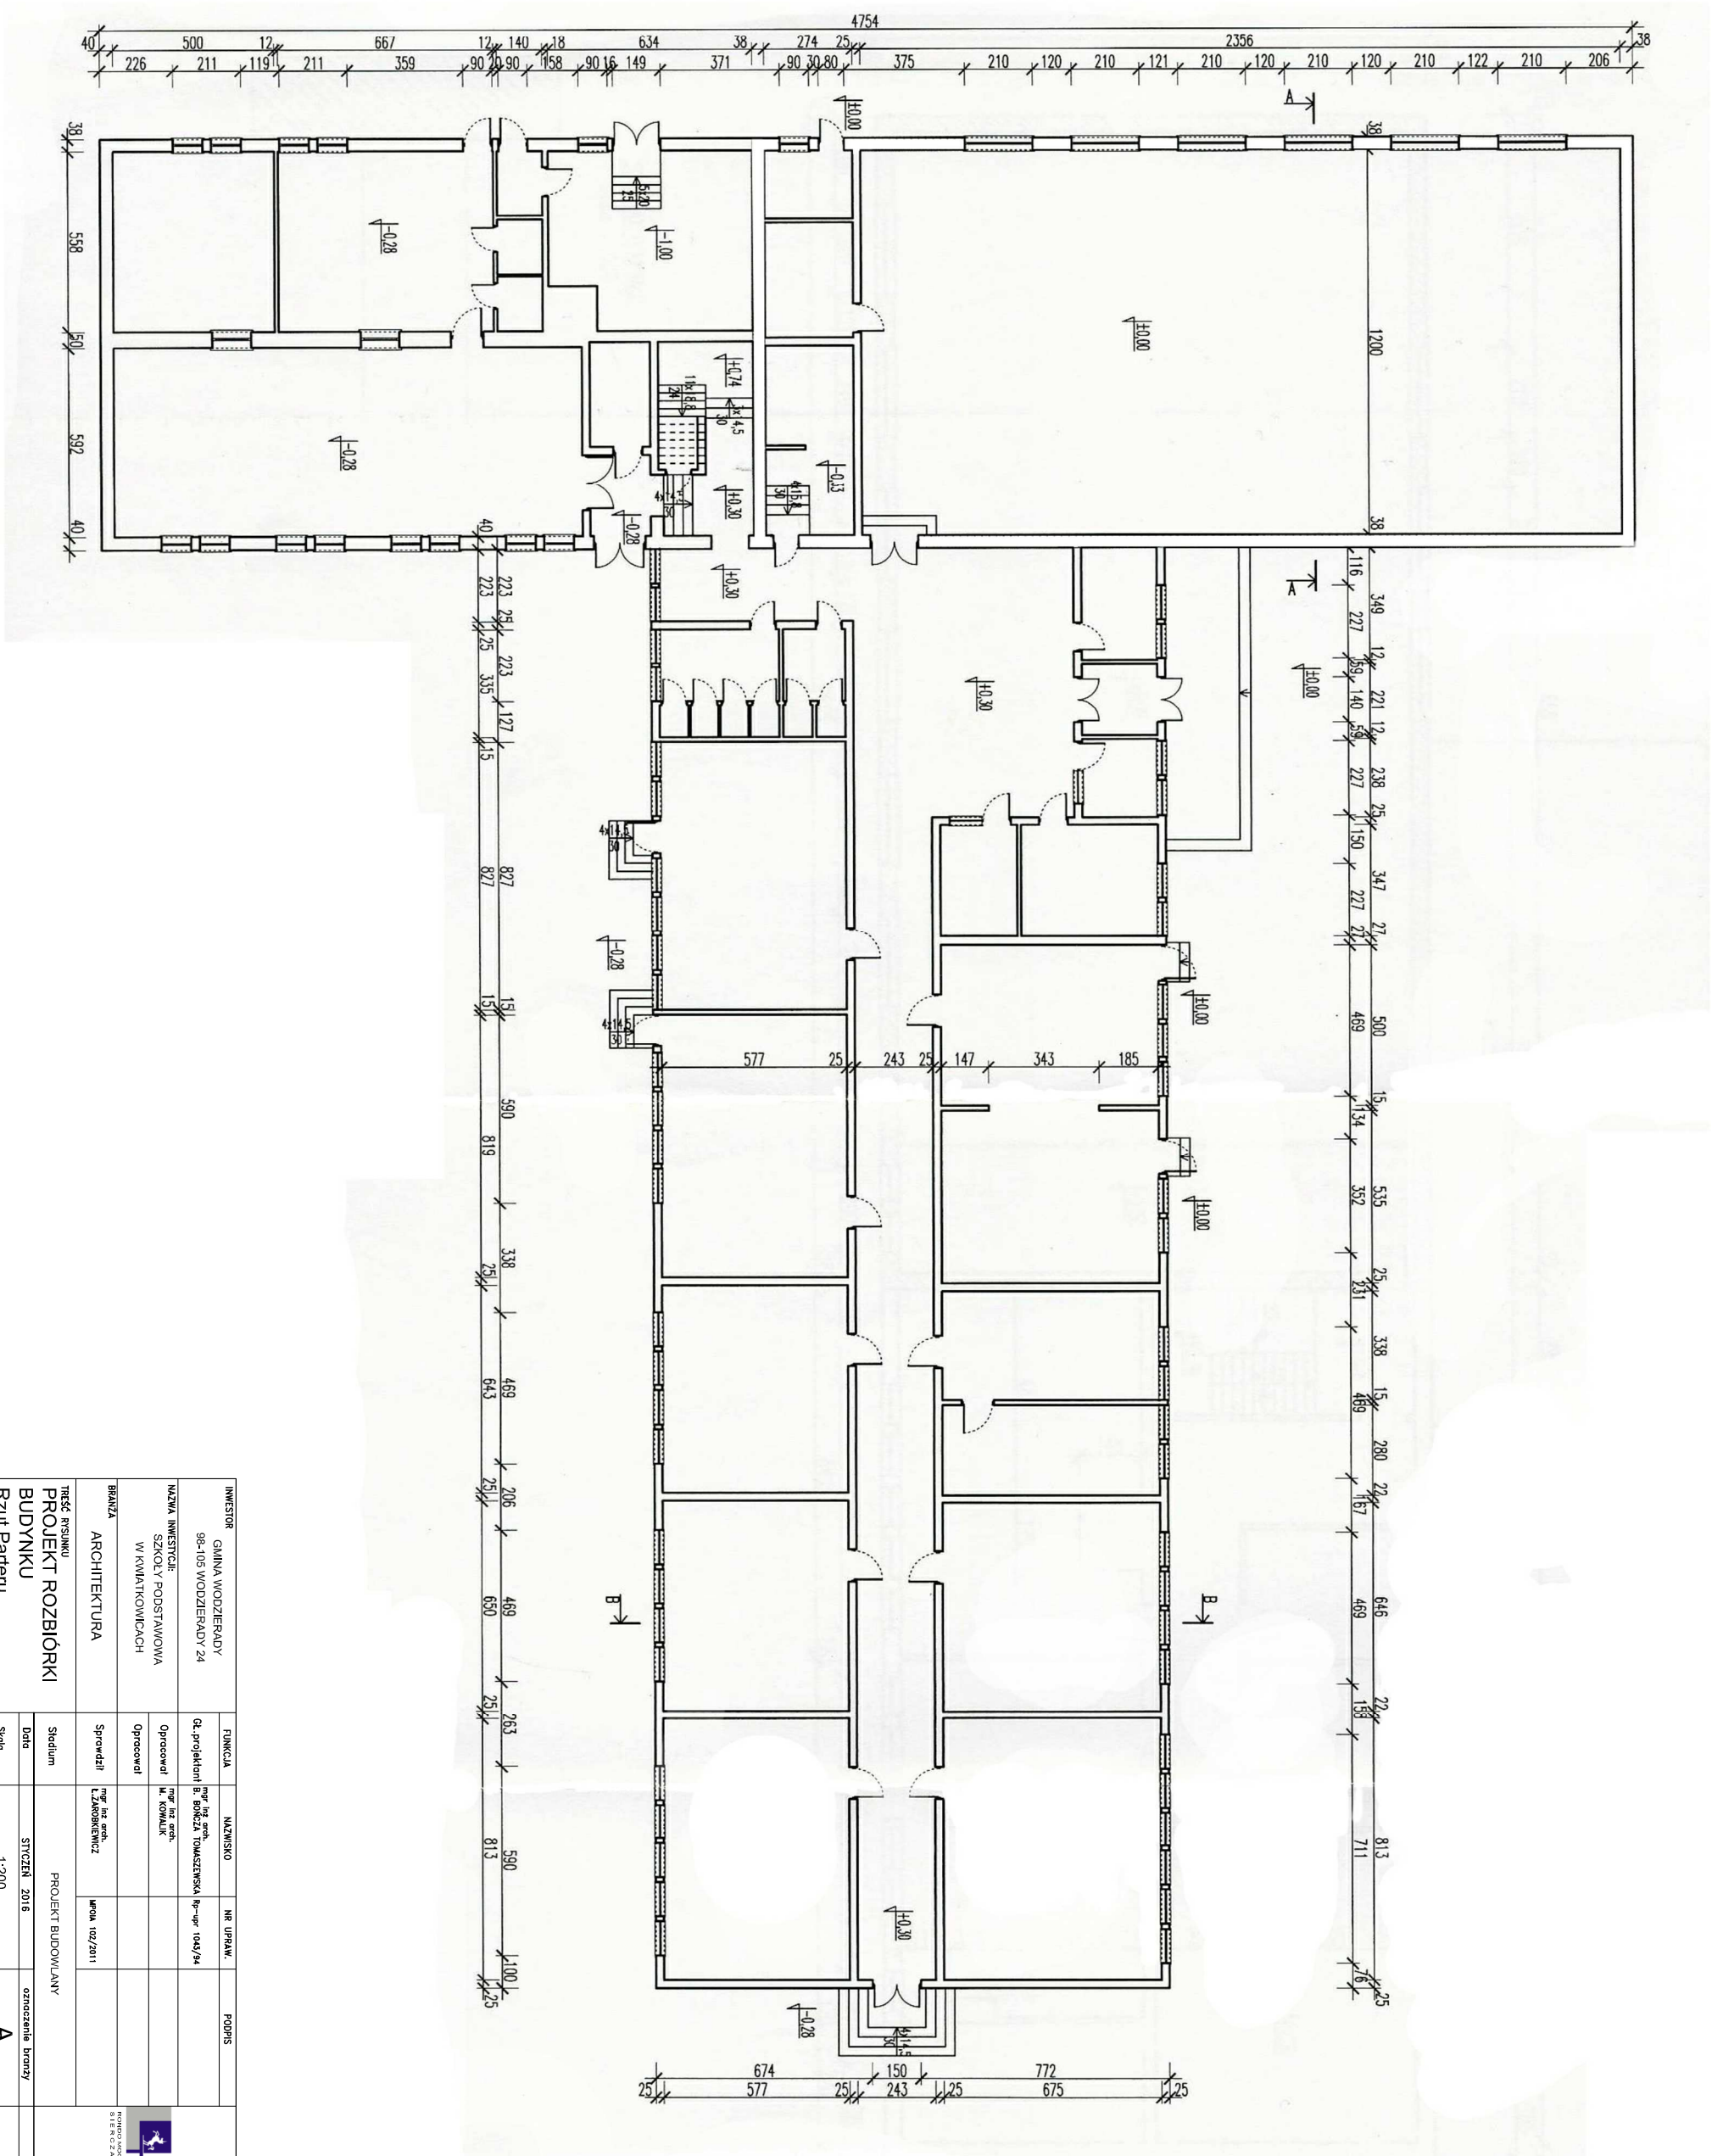

INWESTOR		GMINA WODZIERADY		FUNKCJA		NAZWISKO		NR UPRAW.		PODPIS	
98-105 WODZIERADY 24		02. projektant		mgr inż. arch. BONCZA TOMASZ		1045/74					
NAZWA INWESTYCJI:		SZKOŁY PODSTAWOWA		Opracował		mgr inż. arch. KOWALIK					
W KWIATKOWICACH		Opracował									
BRANŻA		ARCHITEKTURA		Sprawdził		mgr inż. arch. LUBOWICZ		102/2011			
Tytuł projektu		PROJEKT ROZBİÖRKI		Stan		PROJEKT BUDOWLANY					
BUDYNKU		Rzut Parteru		Data		STYCZEŃ 2016		Oznaczenie branży		nr rysunku	
				Skala		1:200		A		R-01	

